


Comune di Napoli

assessorato alla vivibilità

servizio pianificazione urbanistica

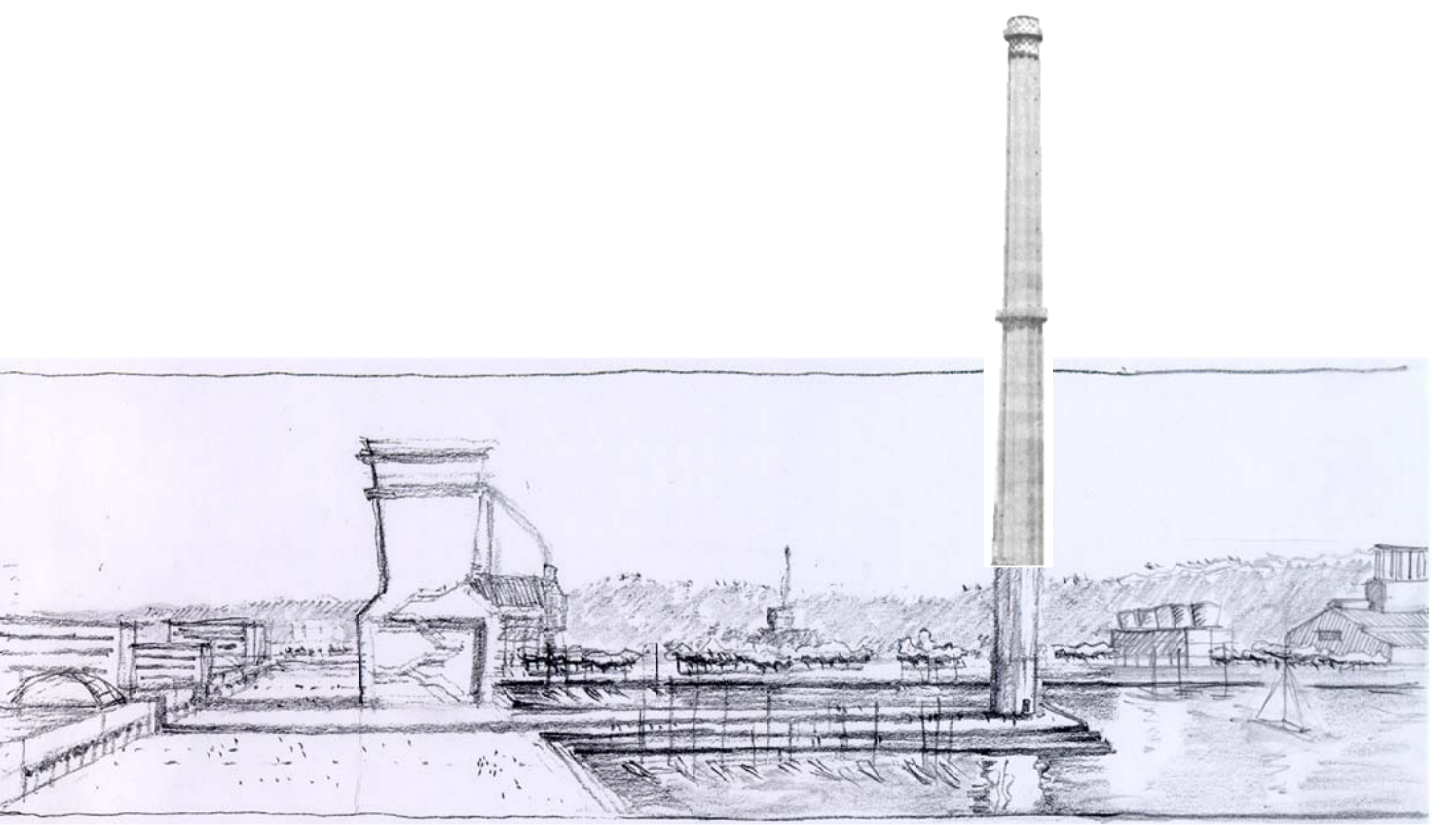

Piano urbanistico esecutivo di Coroglio - Bagnoli

il responsabile del progetto

il dirigente

Planimetria d'insieme:
delimitazione dell'intervento e destinazioni d'uso

tavola

3

scala

1:5000

come emendata con delibera C.C. n. 240 del 5 novembre 2003

area assoggettata al piano urbanistico esecutivo

ulteriori aree comprese nell'attività della società di trasformazione urbana (stu)

confine concorso parco

P

parcheggi

R

residenza

P

produzione di beni

T

terziario

S

strutture per lo spettacolo

C

commercio

H

attività ricettive

