

PROGETTO DI VARIANTE


PER LA REALIZZAZIONE DI UNA PALESTRA A SERVIZIO DELL'ISTITUTO "G.B. DE LA SALLE", DELLA CONGREGAZIONE DEI FRATELLI DELLE SCUOLE CRISTIANE IN NAPOLI ALLA VIA G.B. DE LA SALLE n°1
CONCESS. EDIL. N°32-DEL 31/1/1987
PRAT. N° 368/84

COMUNE DI NAPOLI
DIREZIONE Lavori e Servizi Tecnici
alligati alla pratica n° 368/84
Napoli, 10/10/88
Visto
Ing. Capo Divisione
Ing. Capo Divisione


PRODOTTO DA
ING. CARLO MARINO
di 6/10/88
ING. CARLO MARINO
NAPOLI APRILE 1988

TAK V


SEZIONE A-B STATO ATTUALE
RAPP. 1:100

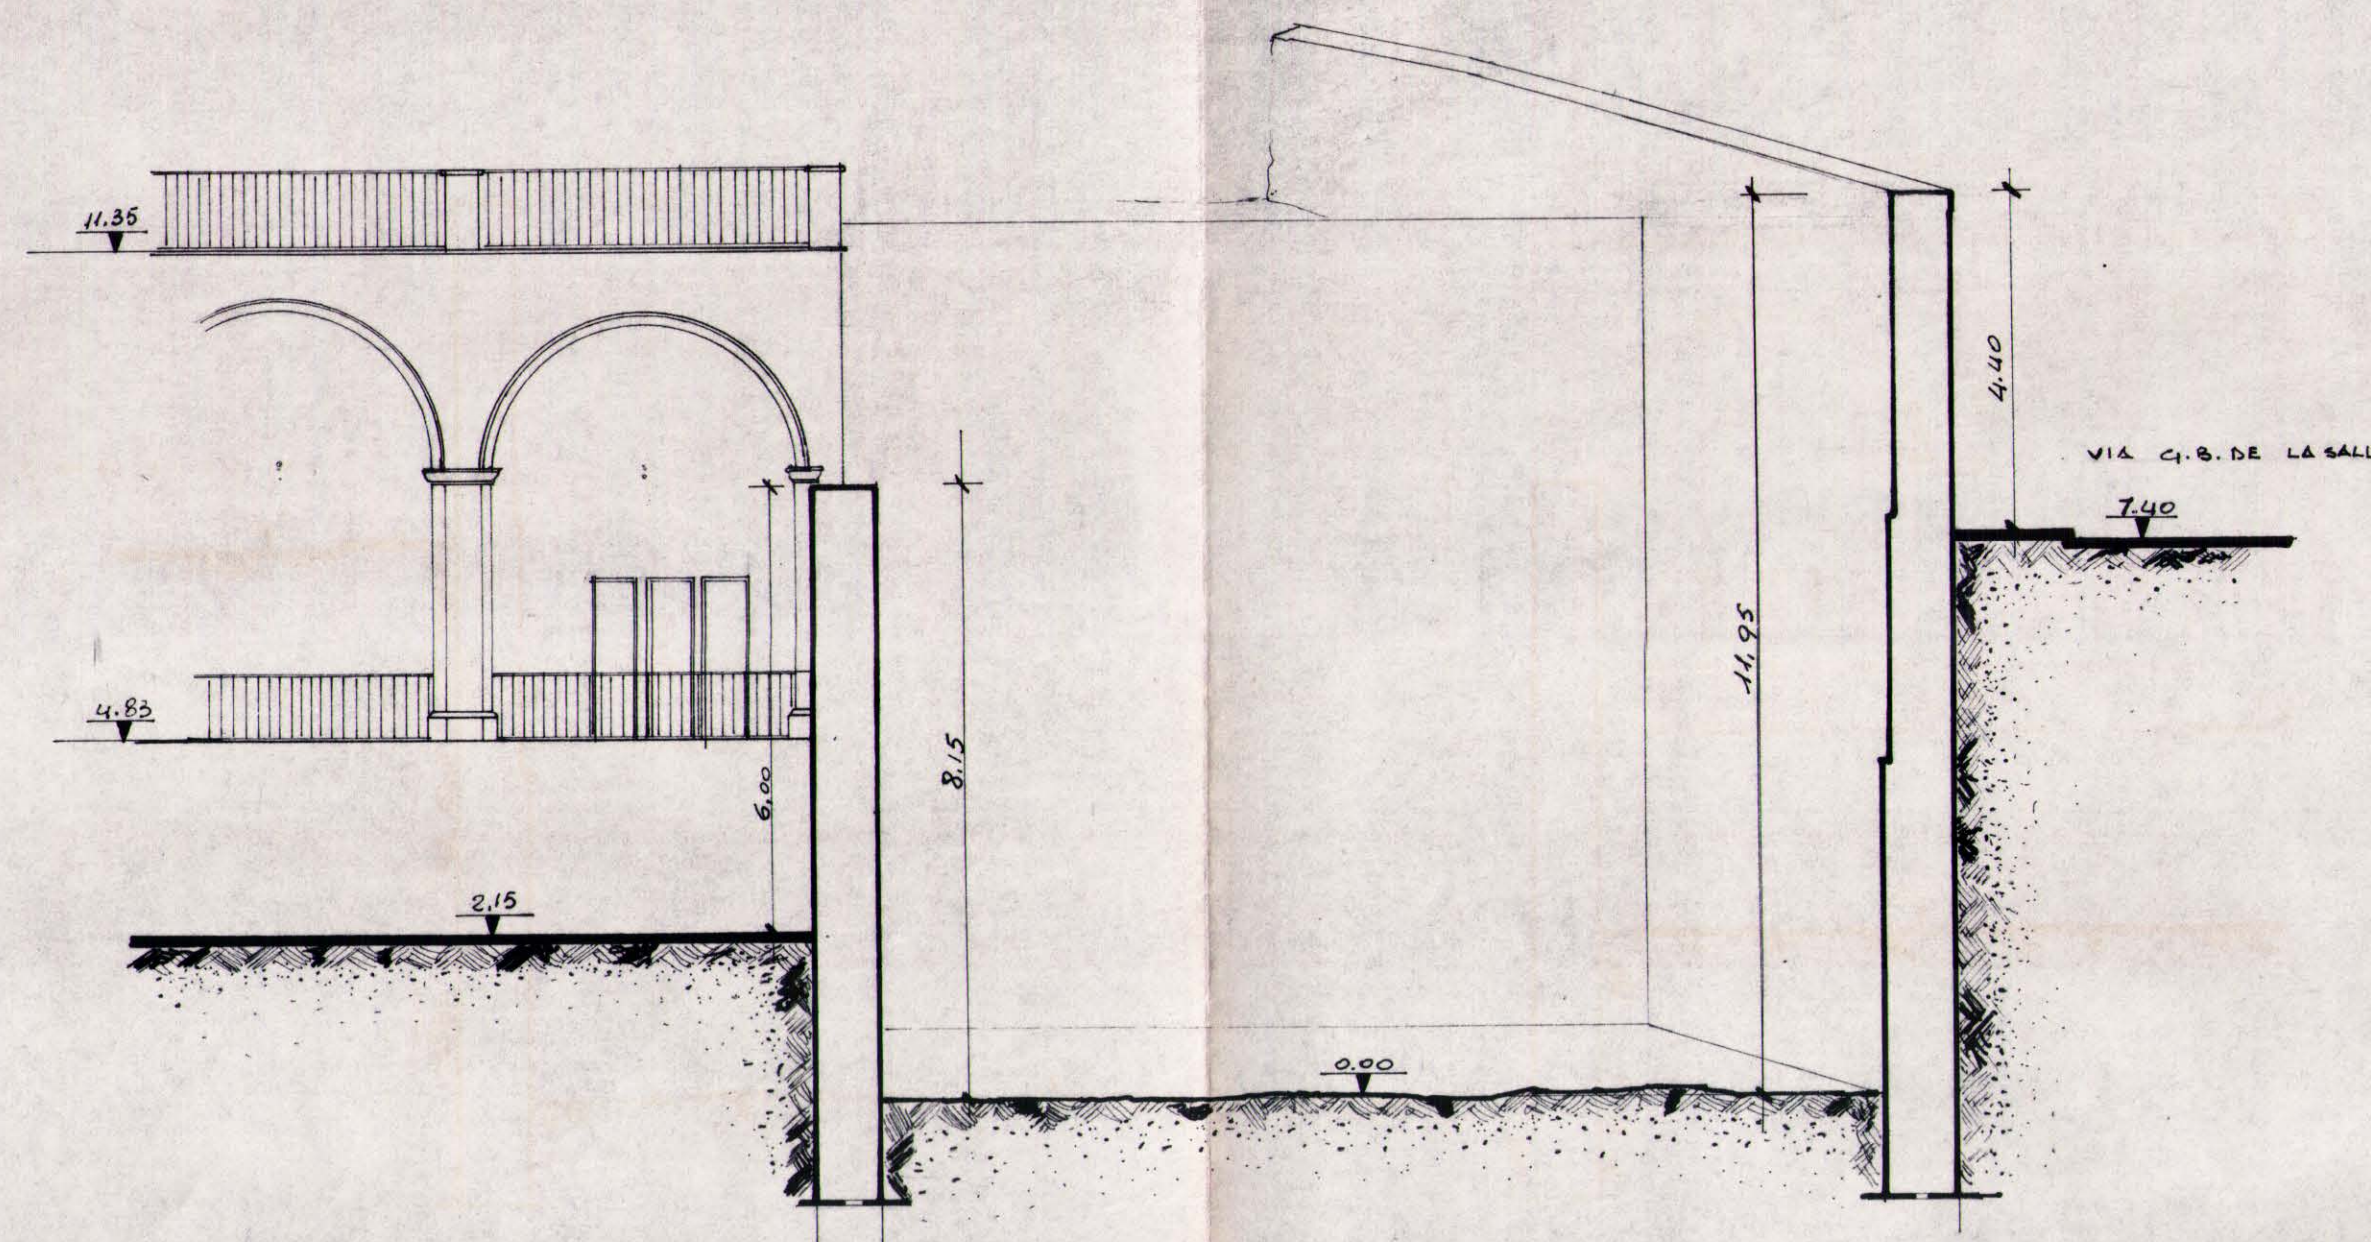


SEZIONE C-D STATO ATTUALE
RAPP. 1:100

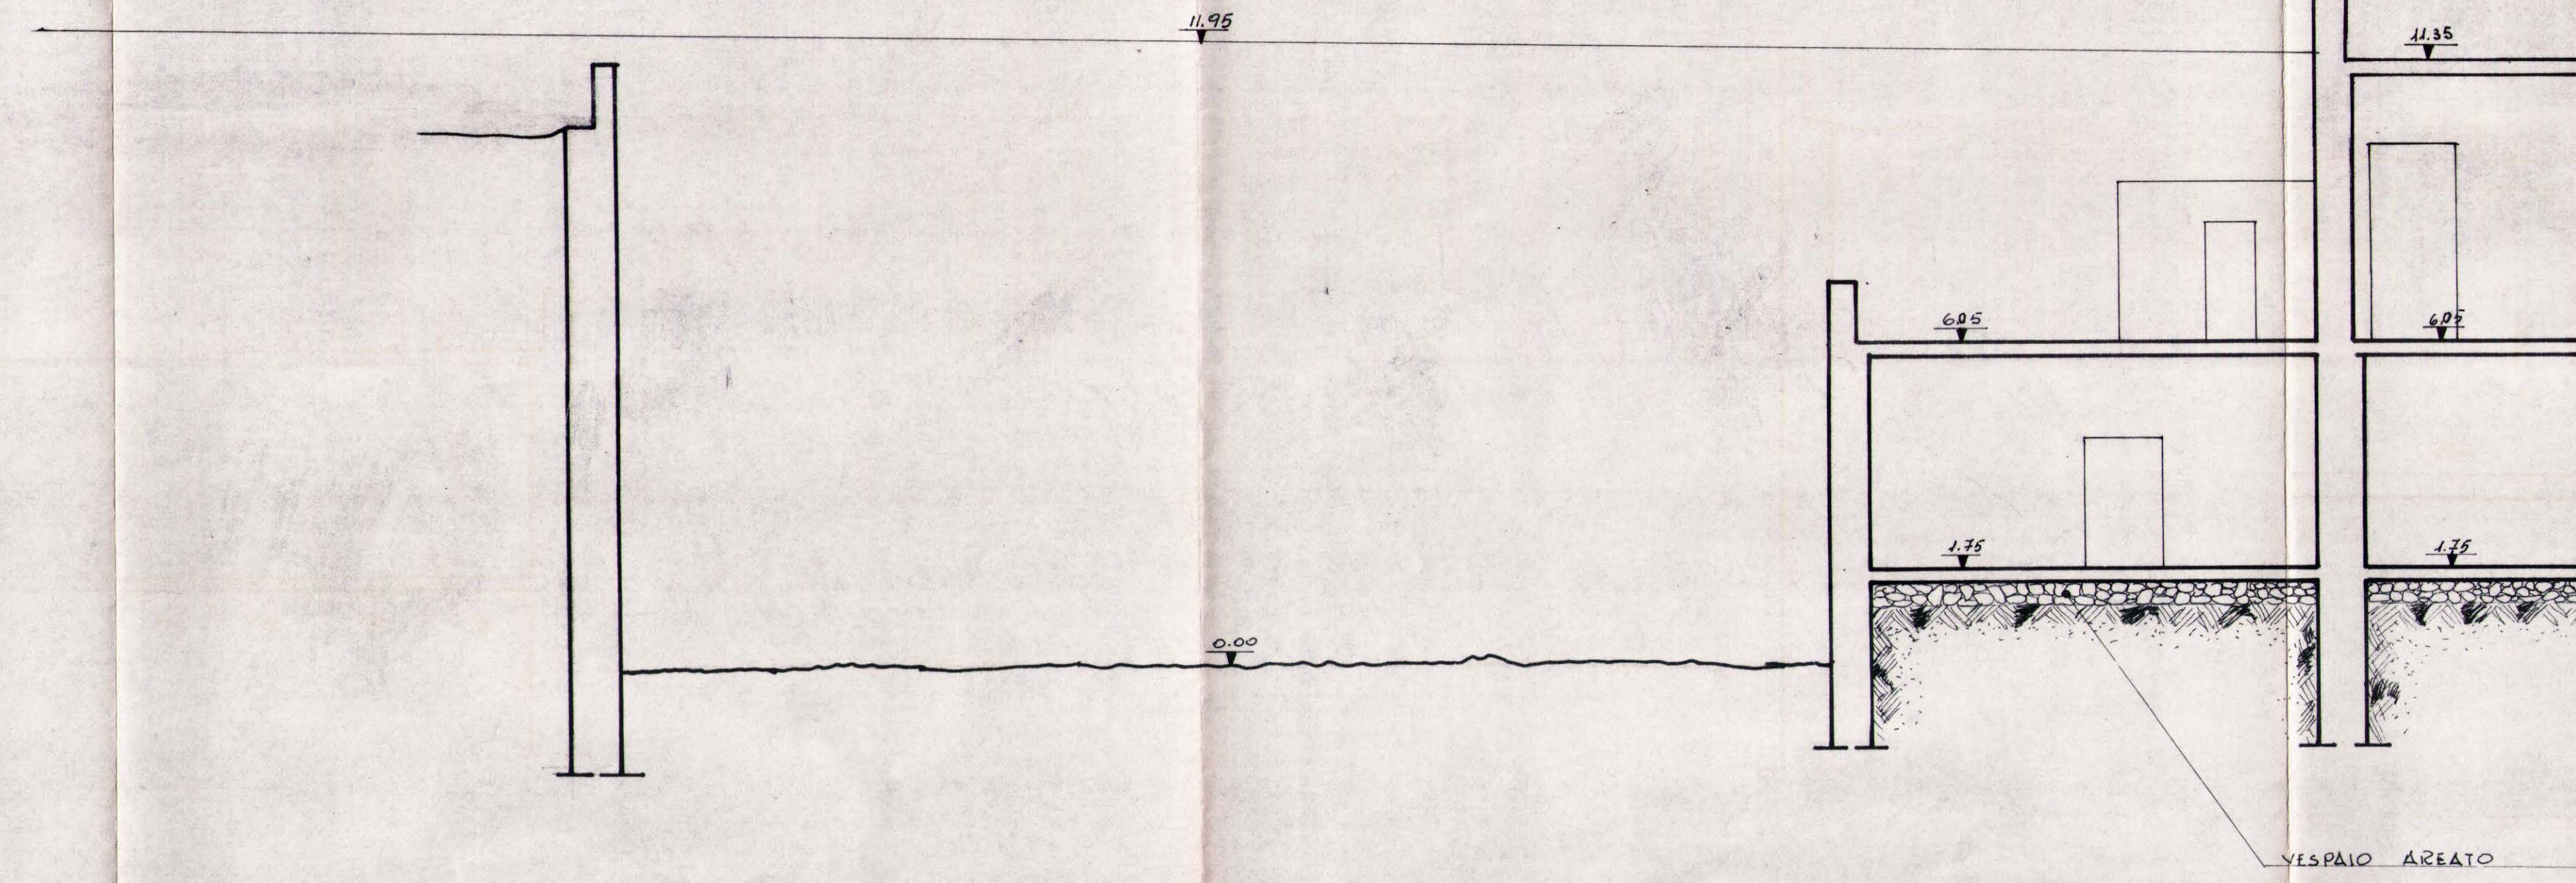


SEZIONE A-B - VARIANTE
RAPP. 1:100

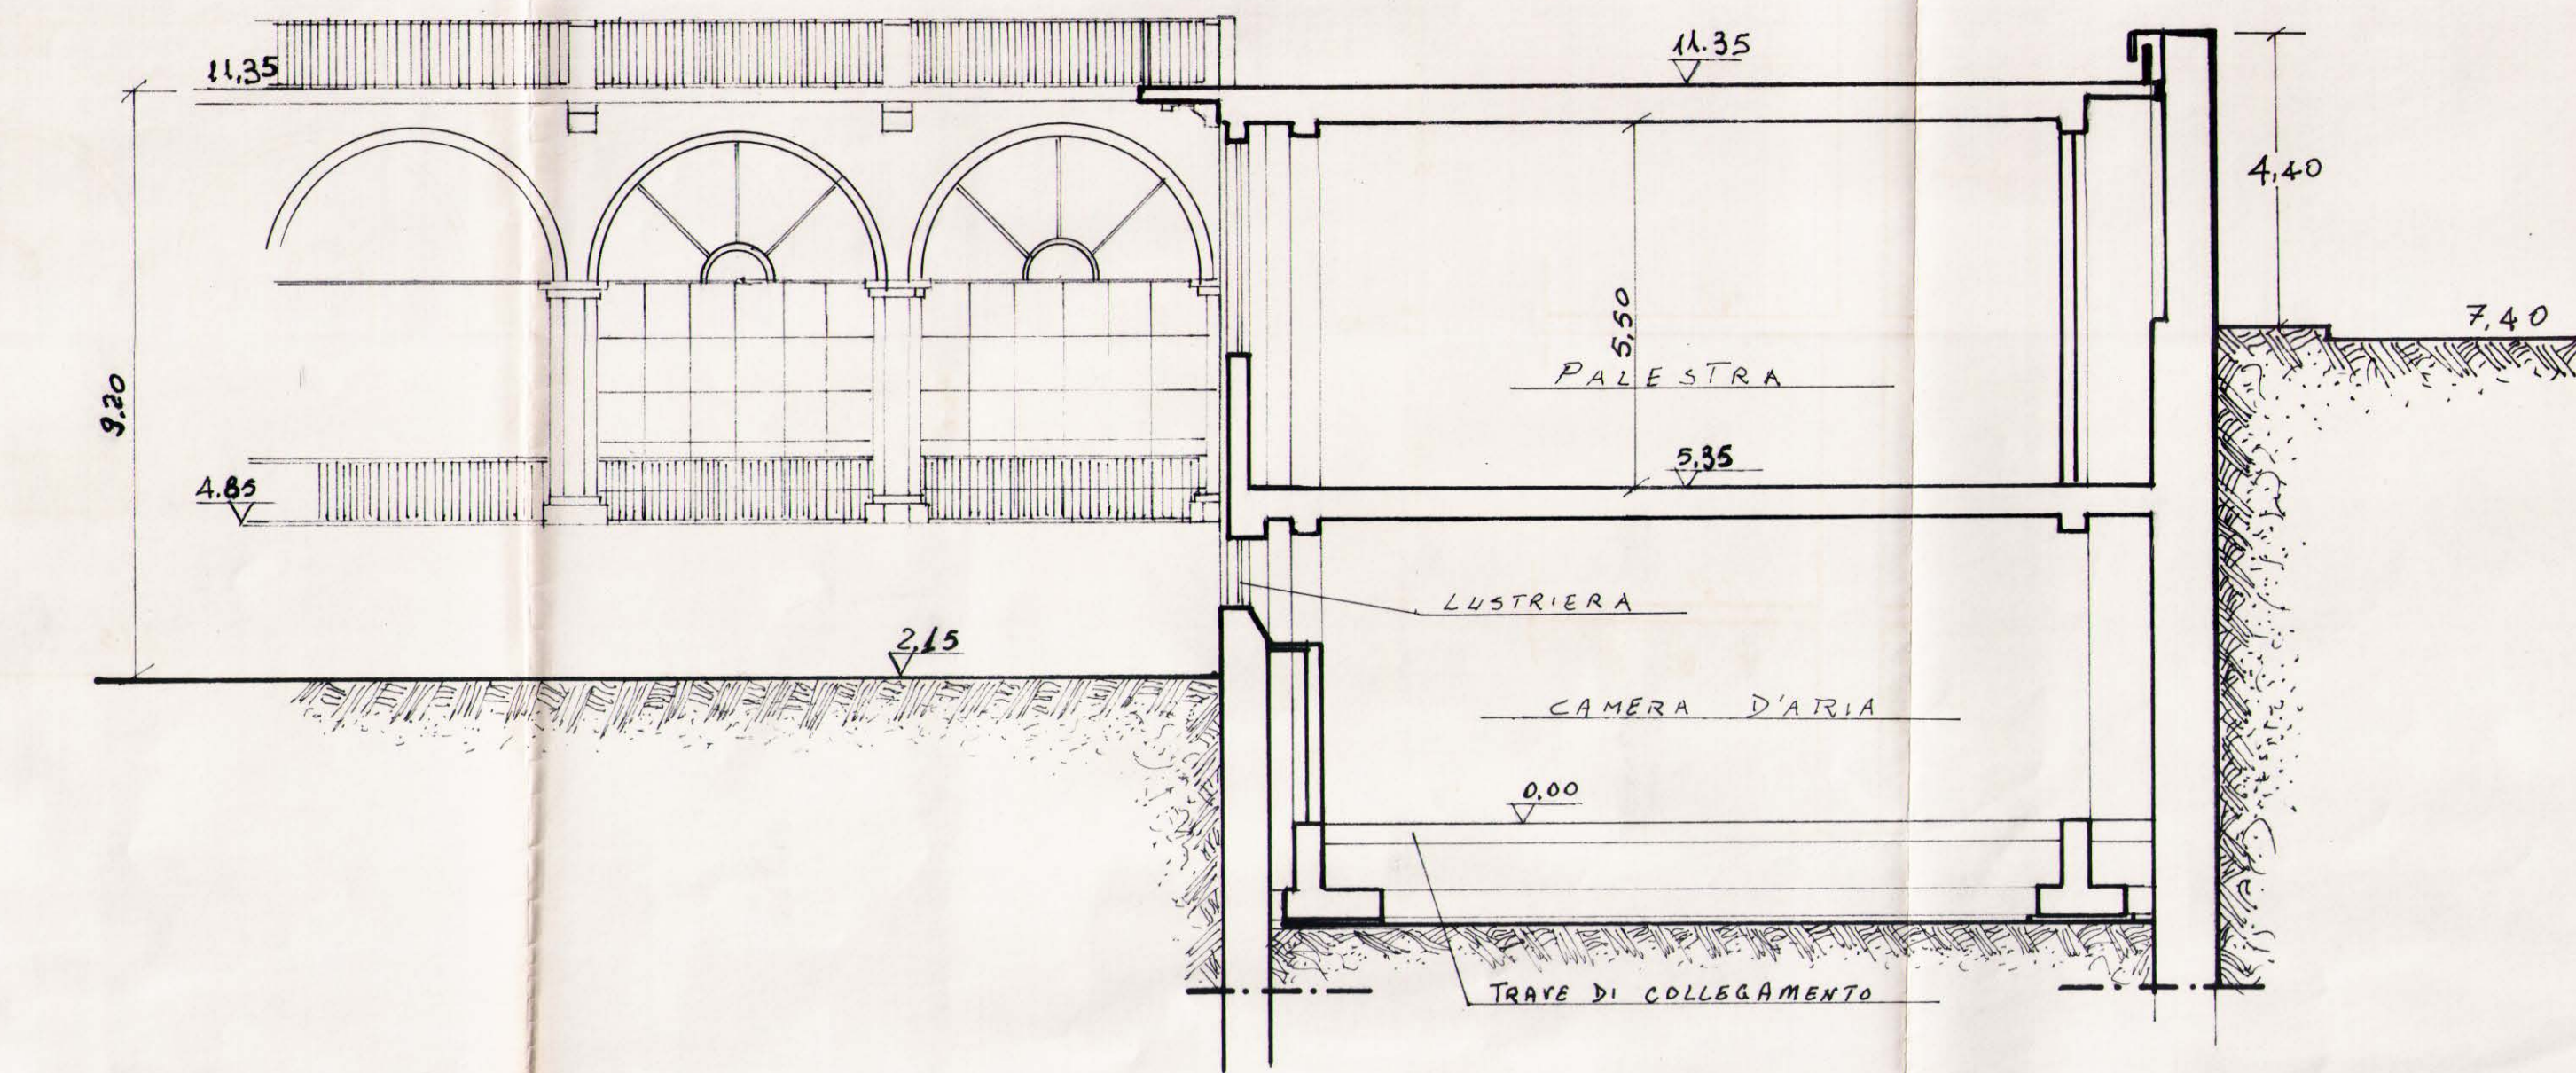

SEZIONE C-D - PROGETTO
RAPP. 1:100

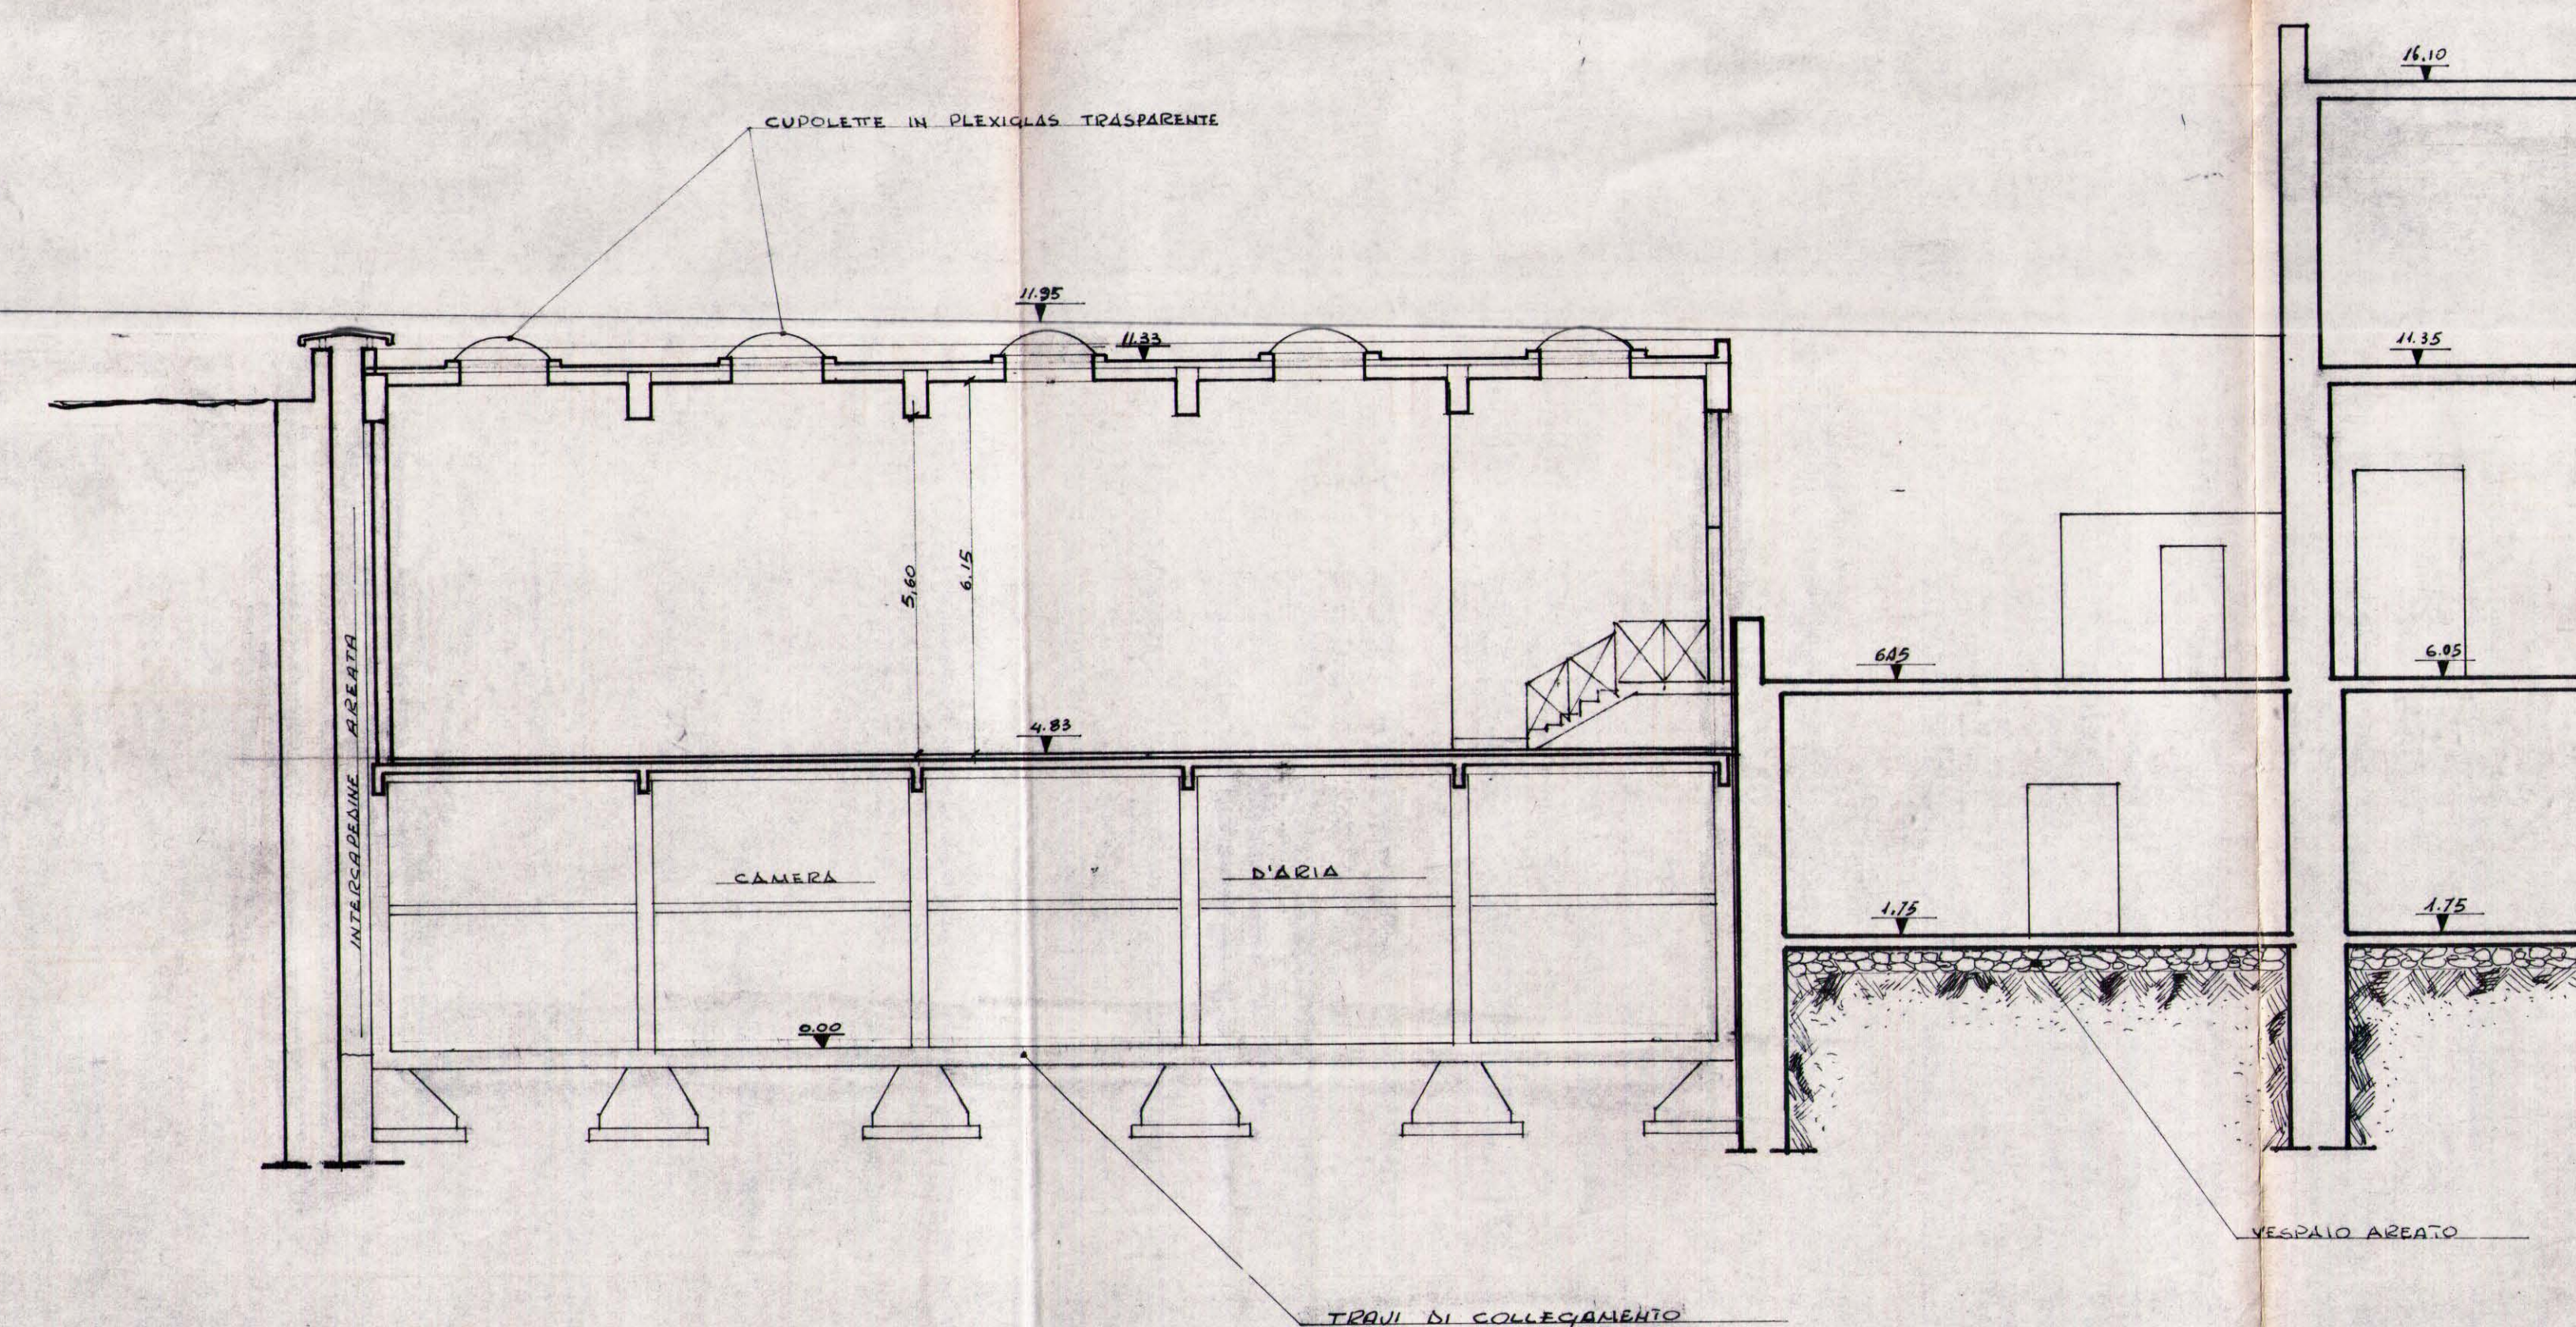

SEZIONE C-D - VARIANTE
RAPP. 1:100

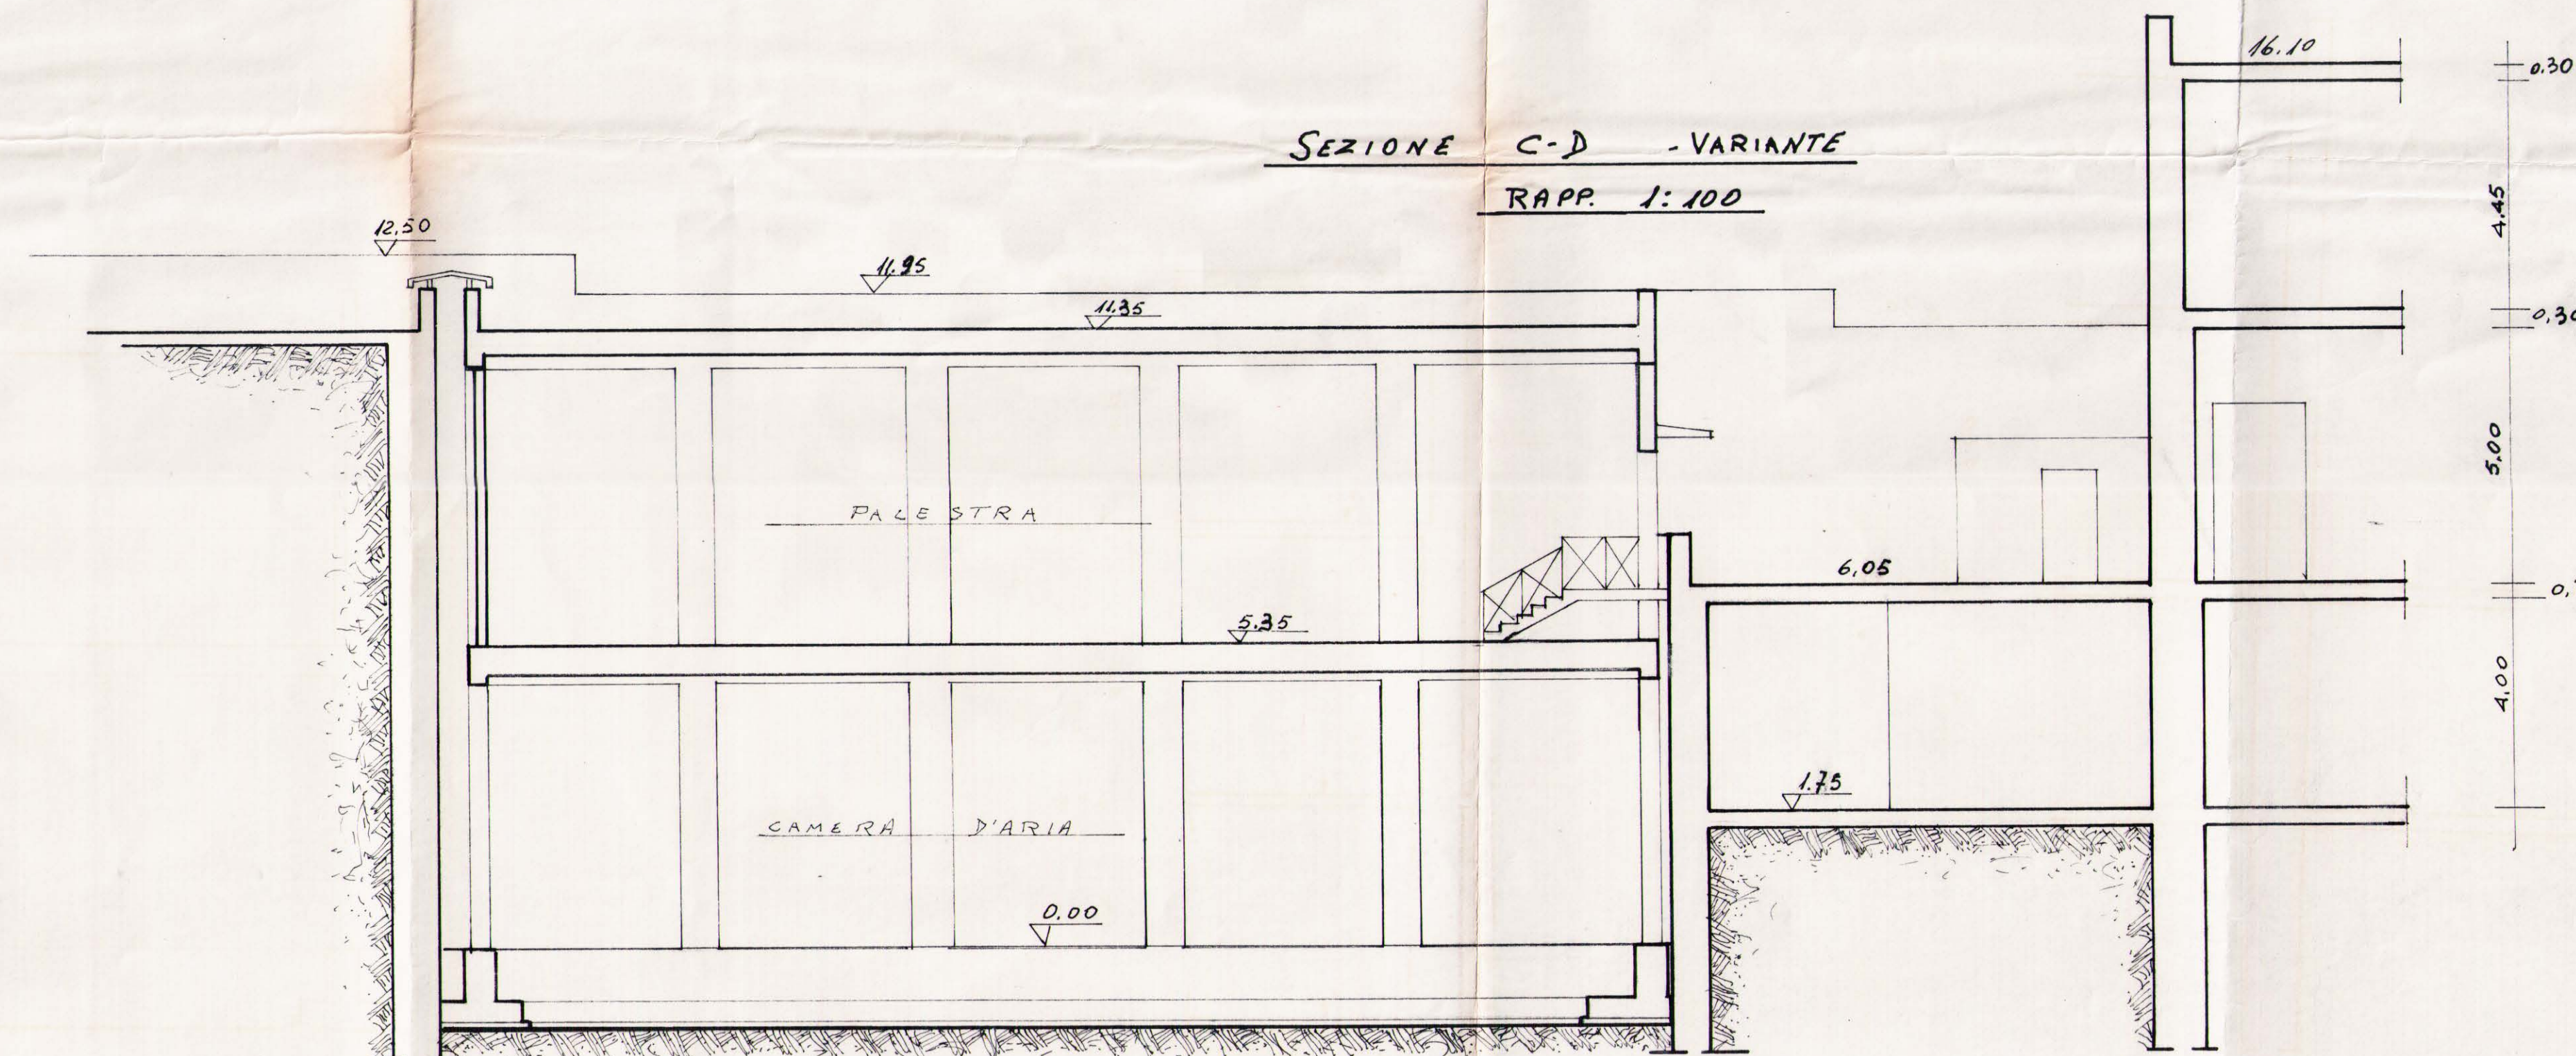

SEZIONE A-B - PROGETTO
RAPP. 1:100

