TAV. I

PROGETTO DI VARIANTE

PER LA REALIZZAZIONE DI UNA PALESTRA A SERVIZIO DELL'ISTITUTO "S. B. DE LA SALLE", DELLA CONGREGAZIONE DEI FRATELLI DELLE SCUOLE CRISTIANE IN NAPOLI ALLA VIA G. B. DE LA SALLE n°1

CONCESS. EDIL. N°32 - DEL 31/1/1987

PRAT. N° 368/84

COMUNE DI NAPOLI
Direzione Servizi Tecnici
Sezione Edilizia Privata
Napoli
Prot. Gen. 240/01
Prot. Civile
Pratiche Urbanistiche
31/6/89
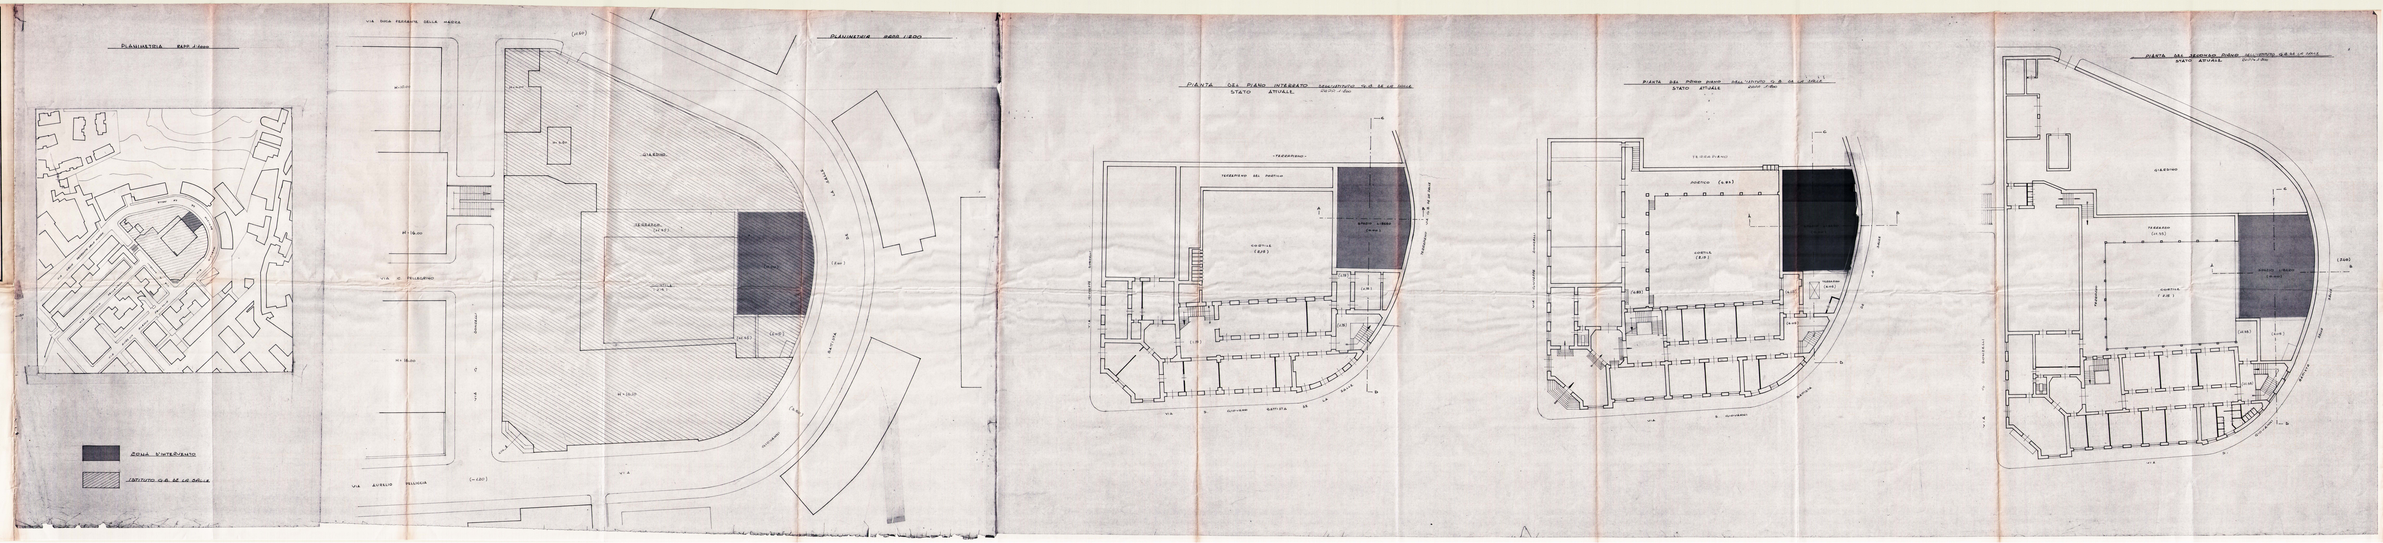
NAPOLI APRILE 1988