

IMPIANTI (v. quadro f, Mod. 1 N parte II)

da

a

TIPO PREVALENTE DI PAVIMENTAZIONE (v. quadro g/2, Mod. 1 N parte II)

da

a

TIPO PREVALENTE DI RIVESTIMENTO O FINITURA DELLE PARETI (v. quadro g/3 Mod. 1 N parte II)

da

a

TIPO PREVALENTE DI INFISSI (v. quadro g/4 Mod. 1 N parte II)

da

a

Riservato all'Ufficio

II IL TECNICO	Si esegua la registrazione negli atti (per il contenzioso vedasi il mod. 5)
Eseguita la registrazione negli atti	II IL CAPO SEZIONE
II L'INCARICATO	Scaricato dal Mod. 97
Eseguite le registrazioni statistiche	II L'INCARICATO
II L'INCARICATO	Passi all'Archivio
	II IL CAPO SEZIONE

MINISTERO DELLE FINANZE
DIREZIONE GENERALE DEL CATASTO E DEI SERVIZI TECNICI ERARIALI

NUOVO CATASTO EDILIZIO URBANO

DENUNCIA DI VARIAZIONE

presentata a norma di legge 11 agosto 1939, n. 1249 modificata con D.L. 8 aprile 1948, n. 514

Comune di NAPOLI Provincia di NAPOLI
 il sottoscritto ARCHITETTO FRANCESCO AMATO
 nella qualità di TECNICO INCARICATO
 residente in NAPOLI
 via VILLA BISIGNANO II TRAV. n° 14
 piazza
 chiede che per la o le unità immobiliari urbane specificate al quadro A a pag. 2 del modello siano apportate nei relativi atti del N.C.E.U. le mutazioni derivanti dalle variazioni sotto indicate (sottolineare il caso o i casi che interessano), realizzate nell'anno 1960

1. variazione planimetrica per:
a) frazionamento - b) fusione - c) ampliamento - d) sopraelevazione - e) demolizione totale, parziale - f) diversa distribuzione degli spazi interni.
2. variazione nella qualità (v. pag. 3° e/o 4).
3. variazione della destinazione (da a)
4. variazione nel reddito (rif. art. 35 D.P.R. 597/73)
5. altre variazioni (toponomastica, ecc.)

Documenti allegati:

- A) n. 3 planimetrie relative alle unità immobiliari urbane derivate dalle variazioni planimetriche.
 B) altri documenti: (Il piano 2° non varia)

DITTA CATASTALE (come risulta dal Mod. 55 o - se non in atti - dalla dich. Mod. 1 o 2)
ISTITUTO "ARMANDO DIAZ" DEI FRATELLI DELLE SCUOLE CRISTIANE - OGGI ISTITUTO G.B. DELLA SALLE

DITTA RISULTANTE DALL'ULTIMO ATTO (non ancora volturato e elencato alla lettera B)

Data 23/1/87LA PRESENTE RICHIESTA È PRESENTATA DA
ARCH. FRANCESCO AMATOIN QUALITÀ DI
TECNICO INCARICATOContinuità storica
da verificare

RISERVATO ALL'UFFICIO TECNICO ERARIALE

La presente denuncia è stata
presentata il 28 GEN. 1987
Numero di protocollo (Mod. 97)
0/528

IL FUNZIONARIO RICEVENTE

IL TECNICO ERARIALE
Geom. Princ.
De Martino Vittorio

MINISTERO DELLE FINANZE
DIREZIONE GENERALE DEL CATASTO E DEI SERVIZI TECNICI ERARIALIUfficio Tecnico Erariale di NAPOLI**ACCERTAMENTO DELLA PROPRIETÀ IMMOBILIARE URBANA**

(Legge 11 agosto 1939, n. 1249, modificata con decreto legislativo 8 aprile 1948, n. 514 e con legge 17 febbraio 1985, n. 17, di conversione del decreto-legge 19 dicembre 1984, n. 853)

DICHIARAZIONE di IMMOBILI URBANI compresi nell'art. 10 della legge n. 1249/39

La presente scheda vale per la denuncia di opifici ed in genere fabbricati (o loro parti nettamente distinte ed autonome) costruiti per le speciali esigenze di una attività industriale o commerciale e non suscettibili di destinazioni ordinarie senza radicali trasformazioni, nonché per le altre U.I.U. che non siano raggruppabili in classi.

A UBICAZIONE DELL'AZIENDACOMUNE di NAPOLILOCALITÀ (frazione, borgata, ecc.) NAPOLIVIA SAN GIOVANNI BATTISTA DE LA SALLE n. civico 1**B RIFERIMENTI CATASTALI**

C.T. Sez. F. num.

C.E.U. Sez. AVV. F. 7 num. 247 sub.**C DITTA DA ISCRIVERE NEL C.E.U. (persone giuridiche)**(Per la persone
fisiche v. pag. 2)

1	NUMERO DI CODICE FISCALE <u>80019090580</u>	DENOMINAZIONE <u>ISTITUTO G.B. DE LA SALLE</u>
SIGLA (eventuale) DELLA SOCIETÀ O ENTE		NATURA GIURIDICA <u>ENTE MORALE PER L'ISTRUZIONE SCOLASTICA</u>
COMUNE <u>NAPOLI</u>	PROV. VIA E NUMERO CIVICO <u>NA S.G.B. DE LA SALLE 1</u>	C.A.P. <u>80136</u>
SEDE LEGALE		
DIRITTI REALI	ALIQUOTE: DI PROPRIETÀ <u>1000</u> % DI REDDITO <u>1000</u> %	

2	NUMERO DI CODICE FISCALE	DENOMINAZIONE
SIGLA (eventuale) DELLA SOCIETÀ O ENTE		NATURA GIURIDICA
COMUNE	PROV. VIA E NUMERO CIVICO	C.A.P.
SEDE LEGALE		
DIRITTI REALI	ALIQUOTE: DI PROPRIETÀ % DI REDDITO %	

ALLEGATI:

n. MOD. 2 N Parte II

n. PLANIMETRIE

RISERVATO ALL'UFFICIO TECNICO ERARIALE

La presente dichiarazione è stata
presentata il

(Bollo d'Ufficio)

Numero di protocollo (Mod. 97)

IL FUNZIONARIO RICEVENTE

C bis DITTA DA ISCRIVERE NEL C.E.U. (persone fisiche)

1 NUMERO DI CODICE FISCALE COGNOME NOME SESSO DATA DI NASCITA COMUNE (o Stato estero) DI NASCITA PROV. DIRITTO REALE ALIQUOTE: DI PROPRIETÀ % DI REDDITO %	2 NUMERO DI CODICE FISCALE COGNOME NOME SESSO DATA DI NASCITA COMUNE (o Stato estero) DI NASCITA PROV. DIRITTO REALE ALIQUOTE: DI PROPRIETÀ % DI REDDITO %
--	--

3 NUMERO DI CODICE FISCALE COGNOME NOME SESSO DATA DI NASCITA COMUNE (o Stato estero) DI NASCITA PROV. DIRITTO REALE ALIQUOTE: DI PROPRIETÀ % DI REDDITO %	4 NUMERO DI CODICE FISCALE COGNOME NOME SESSO DATA DI NASCITA COMUNE (o Stato estero) DI NASCITA PROV. DIRITTO REALE ALIQUOTE: DI PROPRIETÀ % DI REDDITO %
--	--

DESTINATARIO DELLA NOTIFICA

COGNOME E NOME

COMUNE PROV. VIA E NUMERO CIVICO C.A.P.

D RIFERIMENTI TEMPORALI (1)

ANNO DI COSTRUZIONE 1929 ; DI RISTRUTTURAZIONE TOTALE

E AZIENDA (2)

1 ST / TUTTO REAL'ISTRUZIONE SCOLASTICA

Articolata in n. 1 fabbricati. Comprende n. unità a destinazione ordinaria.

F COLLEGAMENTO CON INFRASTRUTTURE

Servita da raccordo ferroviario ☐

da autostrada ☐ a km con svincolo riservato ☐

da strade principali ☒ a km

da scalo marittimo ☐

(altro) ☐

(1) Ove i fabbricati siano stati edificati in epoche diverse, i singoli riferimenti temporali devono essere indicati nella parte II del modello.
 (2) Fabbrica di o stabilimento per la produzione di oppure: teatro; cinematografo; albergo; oppure: ospedale; Istituto di credito, ecc.



MINISTERO DELLE FINANZE
DIREZIONE GENERALE DEL CATASTO E DEI SERVIZI TECNICI ERARIALI

NUOVO CATASTO EDILIZIO URBANO

DENUNCIA DI VARIAZIONE

presentata a norma di legge 11 agosto 1939, n. 1249 modificata con D.L. 8 aprile 1948, n. 514

Comune di NAPOLI Provincia di NAPOLI
il sottoscritto ARCHITETTO FRANCESCO AMATO
nella qualità di TECNICO INCARICATO
residente in NAPOLI
via VILLA BISIGNANO II TRAV. 2514
piazza
chiede che per la o le unità immobiliari urbane specificate al quadro A a pag. 2 del modello siano appor-
tate nei relativi atti del N.C.E.U. le mutazioni derivanti dalle variazioni sotto indicate (sottolineare il
caso o i casi che interessano); realizzate nell'anno 1960

1. variazione planimetrica per:
 - a) frazionamento - b) fusione - c) ampliamento - d) sopraelevazione - e) demolizione totale, par-
ziale - f) diversa distribuzione degli spazi interni.
2. variazione nella qualità (v. pag. 3 e/o 4).
3. variazione della destinazione (da a)
4. variazione nel reddito (rif. art. 35 D.P.R. 597/73)
5. altre variazioni (toponomastica, ecc.)

Documenti allegati:

- A) n. 3 planimetrie relative alle unità immobiliari urbane derivate dalle variazioni planimetriche.
B) altri documenti: (il piano 2° non varia)

DITTA CATASTALE (come risulta dal Mod. 55 o - se non in atti - dalla dich. Mod. 1 o 2)
ISTITUTO "ARMANDO DIAZ" DEI FRATELLI DELLE SORRE
CRISTIANE - OGGI ISTITUTO G.B. DELLA SALLE

DITTA RISULTANTE DALL'ULTIMO ATTO (non ancora volturato e elencato alla lettera B)

Data 23/1/87

LA PRESENTE RICHIESTA È PRESENTATA DA
ARCH. FRANCESCO AMATO

IN QUALITÀ DI
TECNICO INCARICATO

Continuità storica
da verificare
RISERVATO ALL'UFFICIO TECNICO ERARIALE

La presente denuncia è stata
presentata il 28 GEN. 1987
Numero di protocollo (Mod. 97)
0/528

IL FUNZIONARIO RICEVENTE



IL TECNICO ERARIALE
Geom. Princ.
De Martino Vittorio

A

DATI CATASTALI DELLE UNITÀ OGGETTO DELLA VARIAZIONE																			
Partita	MAPPA				UBICAZIONE								Accessori comuni	CLASSAMENTO			Consist. m. ³	Rendita	
	Sez.	Foglio	Numero	Sub.	Via, piazza, ecc.	Civ.	Lotto	Edil.	Sc.	Piano	Int.	Z.C.		Cat.	Cl.				
33796 AM	7	247	—		V.S. GIOVANNI BATTISTA DELLA SPIA 1	A									747	B/1	U	21596	23755
					(P.T. - 1-2-S1-)														
mod. 14 e mod. 97 n° 2515 del 16/8/1975 (presentazione planimetrie da manovrare agli atti)																			

B

UNITÀ DERIVATE																			
N. d'ord. Causale	Partita	MAPPA				UBICAZIONE								Accessori comuni	CLASSAMENTO			Consist.	Rendita
		Sez.	Foglio	Numero	Sub.	Via, piazza, ecc.	Civ.	Lotto	Edif.	Sc.	Piano	Int.	Z.C.		Cat.	Cl.			
	33796 AM	7	247	-		V.S. GIOVANNI BATTISTA DE LA SAPIA 1 (P.T. - 1-2-S1)													
						U.T.E.													
						Per Ricevuta													

Continuità storica
da verificare

28 GEN 1987

28 GEN 1987

Continuità storica
da verificare
28 GEN 1987
28 GEN 1987

Riservato all'Ufficio

Unità derivata:	n°	n°	n°	n°	n°	n°
CONSISTENZA:	vani, mc, mq	vani, mc, mq	vani, mc, mq	vani, mc, mq	vani, mc, mq	vani, mc, mq
Accessori Diretti:	n° = vani	n° = vani	n° = vani	n° = vani	n° = vani	n° = vani
Accessori Complementari:	n° = vani	n° = vani	n° = vani	n° = vani	n° = vani	n° = vani
Eccedenza:	mq mq = v.	mq mq = v.	mq mq = v.	mq mq = v.	mq mq = v.	mq mq = v.
Totale:	vani	vani	vani	vani	vani	vani
Dipendenze:	 % di =	 % di =	 % di =	 % di =	 % di =	 % di =
TOTALE Consistenza (err. da 1/2 vano, mc, mq)						

IMPIANTI (v. quadro f, Mod. 1 N parte II)

da

a

TIPO PREVALENTE DI PAVIMENTAZIONE (v. quadro g/2, Mod. 1 N parte II)

da

a

TIPO PREVALENTE DI RIVESTIMENTO O FINITURA DELLE PARETI (v. quadro g/3 Mod. 1 N parte II)

da

a

TIPO PREVALENTE DI INFISSI (v. quadro g/4 Mod. 1 N parte II)

da

a

Riservato all'Ufficio

Il IL TECNICO	Si esegua la registrazione negli atti (per il contenzioso vedasi il mod. 5)
Il IL CAPO SEZIONE	
Eseguita la registrazione negli atti	Scaricato dal Mod. 97
Il L'INCARICATO	Il L'INCARICATO
Eseguite le registrazioni statistiche	Passi all'Archivio
Il L'INCARICATO	Il IL CAPO SEZIONE

MINISTERO DELLE FINANZE
DIREZIONE GENERALE DEL CATASTO E DEI SERVIZI TECNICI ERARIALI

NUOVO CATASTO EDILIZIO URBANO

DENUNCIA DI VARIAZIONE

presentata a norma di legge 11 agosto 1939, n. 1249 modificata con D.L. 8 aprile 1948, n. 514

Comune di NAPOLI Provincia di NAPOLI
 il sottoscritto ARCHITETTO FRANCESCO AMATO
 nella qualità di TECNICO INCARICATO
 residente in NAPOLI
 via VILLA BISIGNANO II TRAV. n° 14
 piazza
 chiede che per la o le unità immobiliari urbane specificate al quadro A a pag. 2 del modello siano appor-
 tate nei relativi atti del N.C.E.U. le mutazioni derivanti dalle variazioni sotto indicate (sottolineare il
 caso o i casi che interessano), realizzate nell'anno 1960

1. variazione planimetrica per:
 - a) frazionamento - b) fusione - c) ampliamento - d) sopraelevazione - e) demolizione totale, par-
ziale - f) diversa distribuzione degli spazi interni.
2. variazione nella qualità (v. pag. 3 e/o 4).
3. variazione della destinazione (da a)
4. variazione nel reddito (rif. art. 35 D.P.R. 597/73)
5. altre variazioni (toponomastica, ecc.)

Documenti allegati:

- A) n. 3 planimetrie relative alle unità immobiliari urbane derivate dalle variazioni planimetriche.
 B) altri documenti: (il piano 2° non varia)

DITTA CATASTALE (come risulta dal Mod. 55 o - se non in atti - dalla dich. Mod. 1 o 2)
ISTITUTO "ARMANDO DIAZ" DEI FRATELLI DELLE SCUOLE
CRISTIANE - OGGI ISTITUTO G.B. DELLA SALLE

DITTA RISULTANTE DALL'ULTIMO ATTO (non ancora volturato e elencato alla lettera B)

Data 23/1/87

LA PRESENTE RICHIESTA È PRESENTATA DA
ARCH. FRANCESCO AMATO

IN QUALITÀ DI

TECNICO INCARICATOContinuità storica
da verificare

RISERVATO ALL'UFFICIO TECNICO ERARIALE

La presente denuncia è stata
 presentata il 28 GEN. 1987
 Numero di protocollo (Mod. 97)
0/528

IL FUNZIONARIO RICEVENTE



IL TECNICO ERARIALE
 Geom. Princ.
De Martino Vittorio

A

DATI CATASTALI DELLE UNITÀ OGGETTO DELLA VARIAZIONE																	
Partita	MAPPA			UBICAZIONE					CLASSAMENTO			Rendita					
	Sez.	Foglio	Numero	Sub.	Via, piazza, ecc.	Civ.	Lotto	Edif.	Sc.	Piano	Int.		Accessori comuni	Z.C.	Cat.	Ci.	Consist. mq
33796 AW	7	247	—		V.S. GIOVANNI BATTISTA DELLA SALLE	1								7 h, 6 h	U		21596 23755
					(P.T. - 1-2-S1-)												
					mod 4 e mod 97 n° 2515 del 14/8/1975												
					(permutazione planimetrie di maneggio agli atti)												

B

UNITÀ DERIVATE																	
Partita	MAPPA			UBICAZIONE					CLASSAMENTO			Rendita					
	Sez.	Foglio	Numero	Sub.	Via, piazza, ecc.	Civ.	Lotto	Edif.	Sc.	Piano	Int.		Accessori comuni	Z.C.	Cat.	Ci.	Consist.
33796 AW	7	247	—		V.S. GIOVANNI BATTISTA DE LA SALLE	1											
					(P.T. - 1-2-S1)												
					U.T.E.												
					Per Ricevuta												
					Il Tecnico Esistente												

Continuità storica da verificare 28 GEN 1987

28 GEN 1987

Riservato all'Ufficio

Unità derivata:		n°		vani, mc, mq		n°		vani, mc, mq		n°		vani, mc, mq	
CONSISTENZA:													
Accessori Diretti:													
Accessori Complementari:													
Eccedenza:													
Totale:													
Dipendenze:													
TOTALE Consistenza (arr. 1/2 vano, mc, mq)													

Qualora si segnali variazione a seguito di trasformazione o dotazione di impianti e/o di sostanziali modifiche e integrazioni delle caratteristiche di finitura (punto 2° del frontespizio), specificare quanto segue:

1 — per quanto attiene le parti e/o gli impianti comuni

DESTINAZIONE DEGLI SPAZI COPERTI (v. quadro F/1, Mod. 1 N parte I)

da

a

DESTINAZIONE DEGLI SPAZI SCOPERTI (v. quadro F/2, Mod. 1 N parte I)

da

a

IMPIANTI (v. quadro I, Mod. 1 N parte I)

da

a

TIPO PREVALENTE DI FINITURA ESTERNA (v. quadro L/1, Mod. 1 N parte I)

da

a

TIPO PREVALENTE DI PAVIMENTAZIONE E DI FINITURA DELL'ATRIO E DELLE SCALE (v. quadro M/1, e M/2, Mod. 1 N parte I)

da


a

2 — per quanto attiene gli impianti ad uso esclusivo e/o la singola u.i.

SERVIZI IGIENICI

da n. a n.

Caratteristiche delle dotazioni:

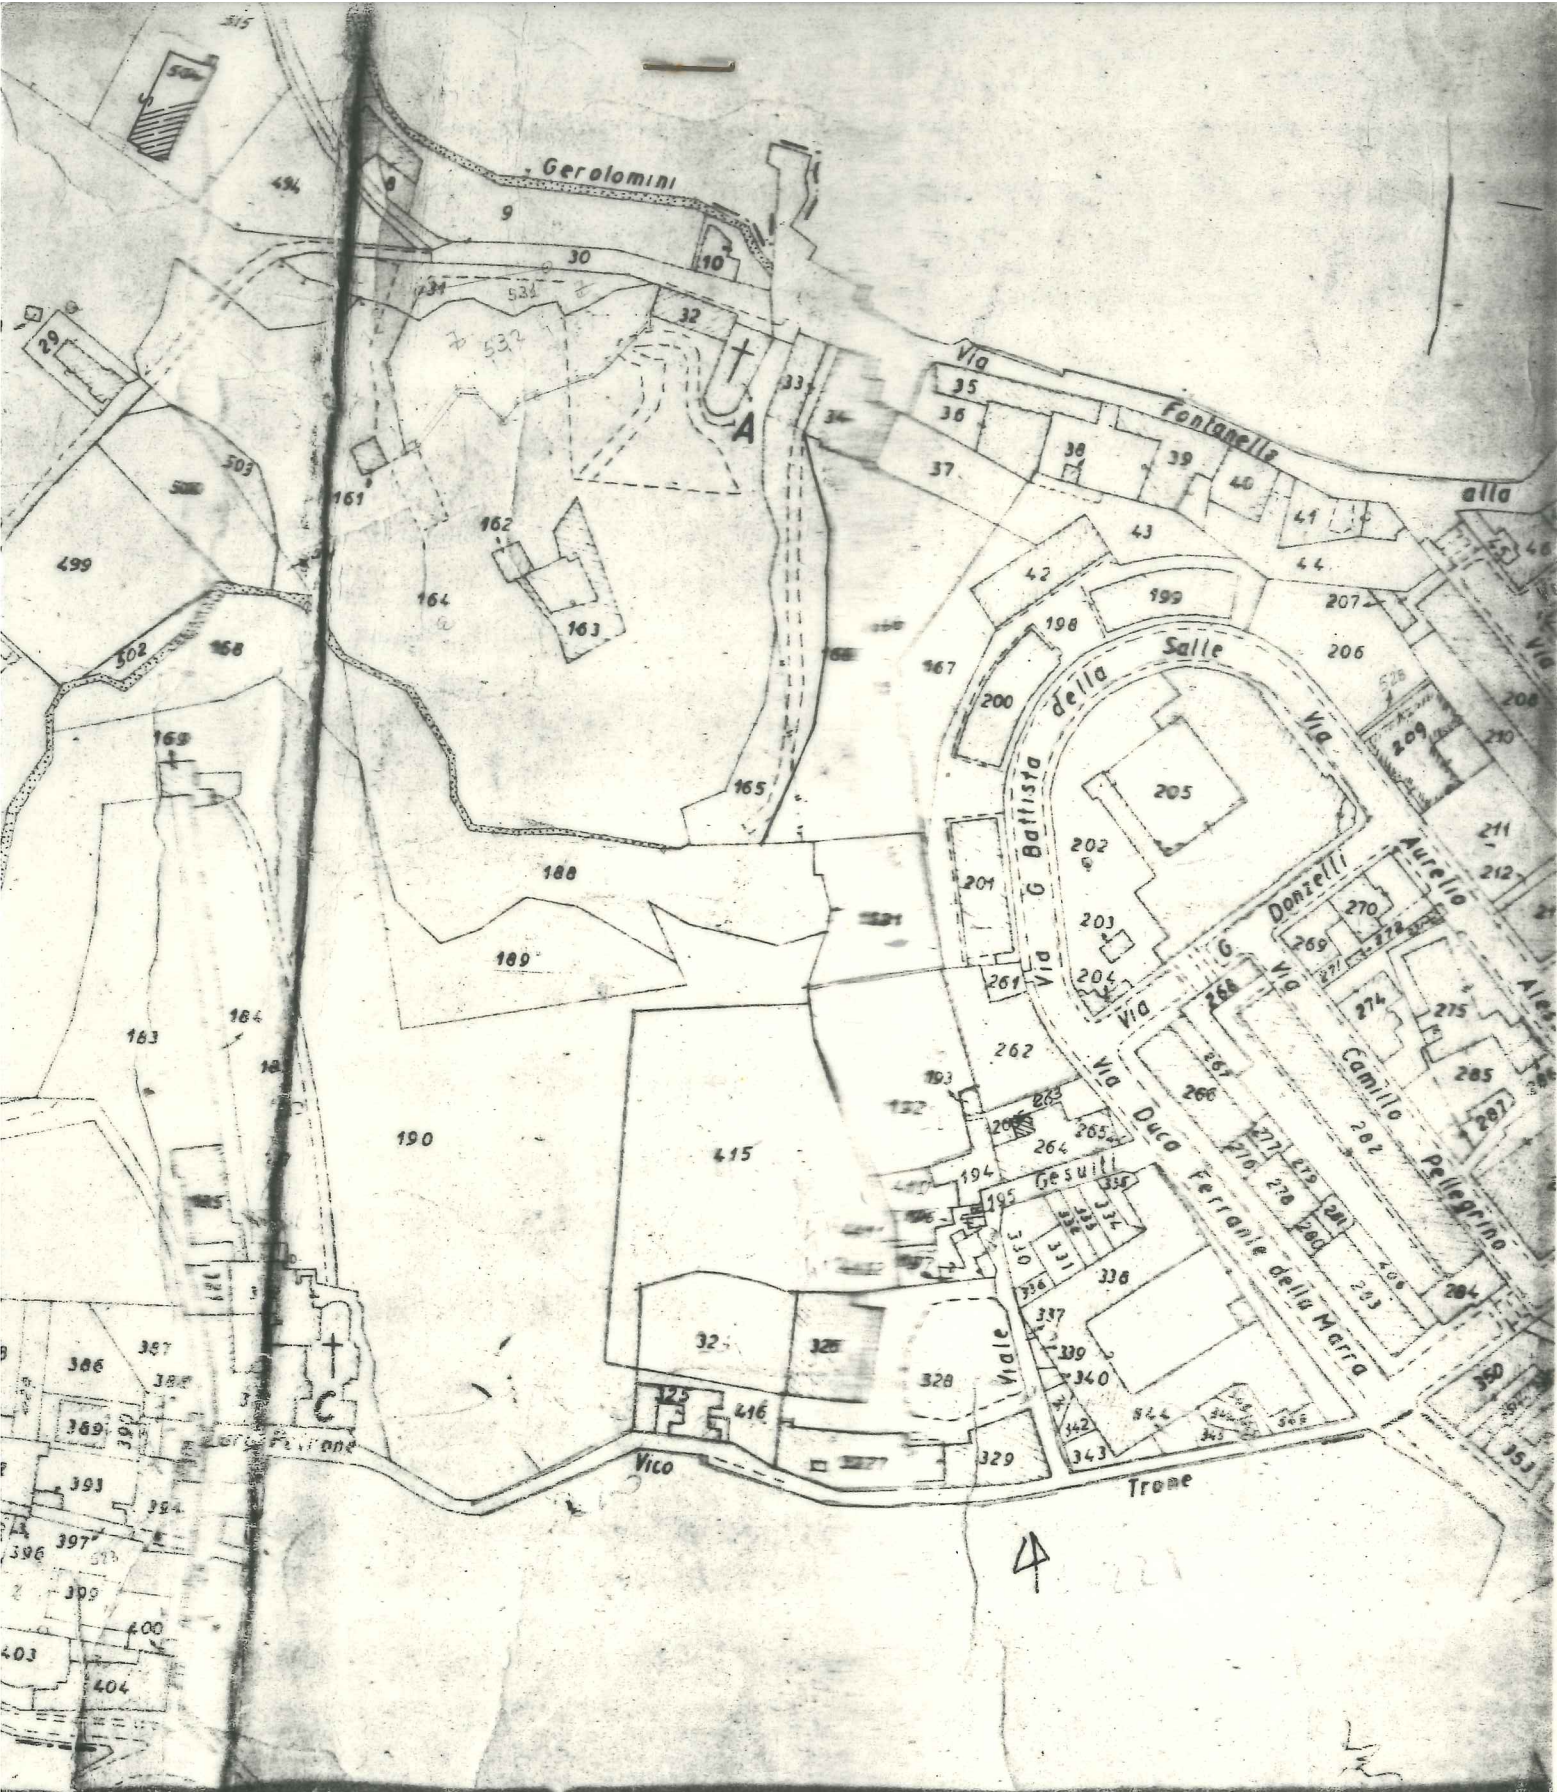

U. T. E. NAPOLI
1^a SEZ.
MOD. 8 N.

per IL DIRIG. SUP. DIRETTORE
(Dott. Ing. Domenico D'Angelo)
IL CAPO SEZIONE
(Geom. Capo Ciro Capobianco)

CONFORME ALLA MAPPA PER LE PARTICELLE

204 F^o 73

SI AUTENTICA AI SENSI DELLA LEGGE DEL

1/10/1969 N. 679

24-1-86

[Handwritten signature]



UFFICIO TECNICO ERARIALE di

Napoli

ESTRATTO DI MAPPA

Comune di Napoli

Sez. Cens.

Prot. (Mod. 8) N. 5309

Riscosse L. 2400

Si rilascia autentica il presente estratto autorizzandone l'uso per la redazione di tipo di frazionamento o tipo mappale.

data 24 GEN 1986

per IL DIRIG. SUP. DIREZIONE
(Dott. Ing. Domenico D'Angelo)IL CAPO SEZIONE
(Geom. Carlo Capobianco)

La validità dell'estratto decade dopo SEI mesi dalla data del rilascio (autenticazione) o della convalida, ma può essere rinnovata in qualsiasi momento, sempreché non siano intervenute variazioni grafiche o censuarie.

CONFERMA DI VALIDITÀ

Prot. (Mod. 8) N.

Riscosse L.

Si convalida il presente estratto.

data

IL DIRIGENTE

PARTICELLE RICHIESTE

Sezione	Foglio	Numero		Qualità	Classe	Simboli di deduzione	Tariffa		Superficie			Reddito			
		Princ.	Sub.				Reddito dominicale	Reddito agrario	ha	a	ca	Dominicale lire c	Agrario lire c		
73	204			F.U.							54				

APPROVAZIONE FRAZIONAMENTO

ESTREMI DELL'APPROVAZIONE
DATI DA RIPORTARE NEL DOCUMENTO TRASLATIVO

TIPO N.

ANNO

Si autorizza l'uso del presente tipo riconosciuto conforme alle norme vigenti restituito per decorrenza del termine di legge (*) entro SEI mesi dalla data sottoindicata.

La proroga della validità oltre tale scadenza deve essere richiesta all'Ufficio, limitatamente alle parti derivate nel frattempo non variate.

L'INCARICATO

IL DIRIGENTE

data

Prot. (Mod. 8) N.

Riscosse L.

(*) In questo caso è data facoltà di richiedere entro i sei mesi l'esame del tipo senza ulteriore spesa: per detto esame l'Ufficio non è però soggetto a rispetto di termini.

Il tipo, sottoposto ad esame a richiesta oltre i termini, è riconosciuto conforme alle norme vigenti.

L'INCARICATO

IL DIRIGENTE

data

Prot. (Mod. 8) N.

Tributi versati con Prot. N.

CONFERMA DI VALIDITÀ

Si riconosce la conformità alle norme vigenti Si restituisce per decorrenza del termine di legge e pertanto si proroga per SEI mesi dalla data sottoindicata la validità dell'intero tipo / per le sole particelle derivate

L'INCARICATO

IL DIRIGENTE

data

Prot. (Mod. 8) N.

Riscosse L.

VERIFICA DEL TIPO IN CAMPAGNA

IL TECNICO ERARIALE

IL DIRIGENTE

data

Riservato agli Uffici

Allegato a:

CONFORME ALLA MAPPA PER LE PARTICELLE

SI AUTENTICA AI SENSI DELLA LEGGE DEL

FOGLIO N. 73

SCALA 1:2000

1/10/1969 N. 679

24-1-86

orientamento

Dichiaro di aver redatto il presente tipo in base ai rilievi sul luogo

Descrizione dei punti di appoggio e delle nuove linee dividenti:

Firma delle parti o loro delegati

(se necessario seguire negli spazi liberi o in fogli allegati)

IL PERITO

iscritto al N.


(cognome e nome in chiaro)

dell'Albo de

della Provincia di

Data

Firma

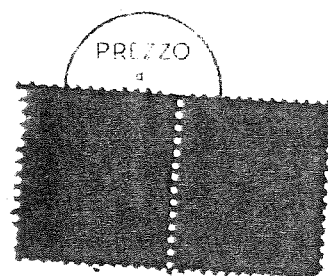

f.º 7 Scala 1:2000

Via G.B. La Salle

20

100
10
10
~~100~~

[illegible]

RISULTATO DEL FRAZIONAMENTO									
Foglio	NUMERI		SUPERFICIE			REDDITO		DEBITA DA INTESTARSI	
	Provvisori	Definitivi	Ha.	a.	ca.	Dominicale	Agrario		
	Princ. Sub.	Princ. Sub.							
7	249		06 48	155	52	16	20	Cooperativa Domus Lux	
			07 67	184	08	19	18	Resto in Ditta	
			14 15	339	60	35	38		

Il presente tipo è stato eseguito dal sottoscritto in base ai rilievi sul luogo.

Alcune società regolano la ripartizione della superficie e dei redditi

IL PERITO

IL CAPO SEZIONE


Iscritto all'albo della Provincia di

Verbalizzato in campagna e

DE PARTI O I LORO DELEGATI

IL TECNICO ERARIALE

V^o L'INGEGNERE CAPO ERARIALE

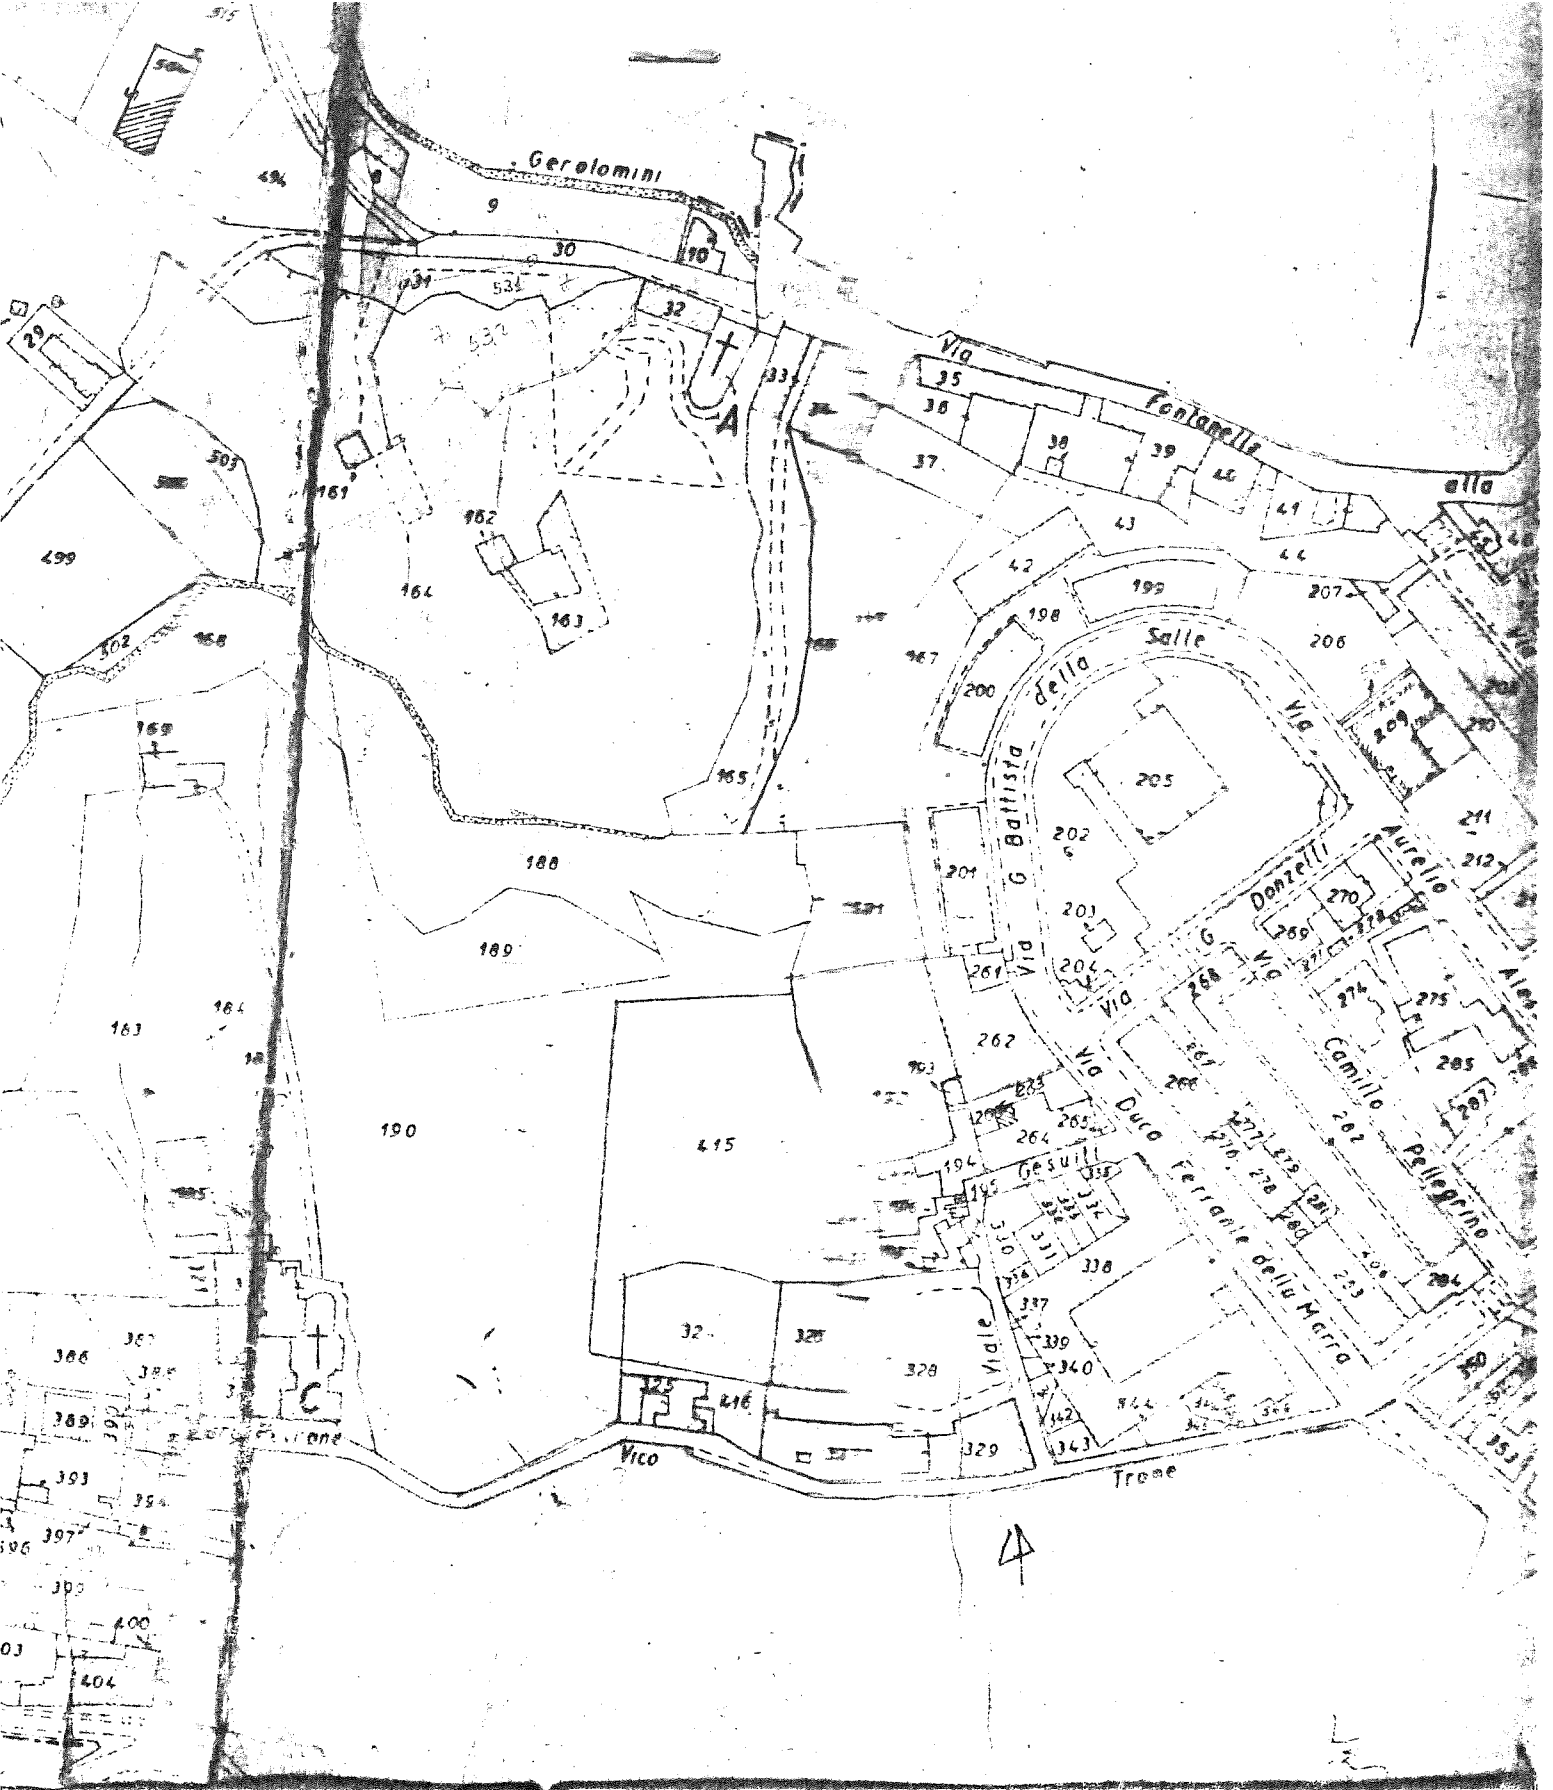

U. T. E. NAPOLI
II SEZ.
MOD. 8 M.

CONFORME ALLA MAPPA DEL 1911 ARTICOLO

204 F. 273

SI AUTORIZZA LA VENDITA DELLA CECCH. DEL

1/10/1946 N. 1070

24-1-86 *[Signature]*

per IL DIRIG. SUP. DIRETTORE
(Dott. Ing. Domenico D'Angelo)
IL CAPO SEZIONE
(Geom. Capo Leonardo Capobianco)

b) BENI URBANI

[illegible]

PARTITA N. 33796		Comune NAPOLI		La partita si compone di N. 1		schede di cui questa è la		PARTITA N. 33796														
Matricola anagr. trib.	Matr. N.	DITTA										DITTA										Matr. N.
a		ISTITUTO "Armando Diaz" dei Fratelli delle Scuole Cristiane oggi: Istituto G.P. De La Salle																				

ISCRIZIONE DEI BENI NEL LIBRO FONDARIO	CAUSE ED ESTREMI DELLE MUTAZIONI				ISTITUTO A. Diaz oggi: G.P. De La Salle		
	ATTI E DOCUMENTI GIUSTIFICATIVI		ALTRE INDICAZIONI				
	NOTA di voltura o di variazione Numero Data		DECRETO del Giudice Numero Data				
Volume		Pag.		a		Impianto dello schedario	

INDICAZIONE DEI BENI																	NOTE	
Riferimento al n. d'ord. delle mutazioni	PARTITA		RIFERIMENTO ALLA MAPPA			UBICAZIONE			Dati di classamento			CONSISTENZA CATASTALE			RENDITA CATASTALE	Rendita catastale ridotta per esenzione		
	di Provenienza	di Carico	Sez.	Foglio	Numero Princ. Sub.				Zona cens.	Categ.	classe	Vani	m. ²	m. ²	L	a L		sino al
8	Impa		AVV	7	247	-	V. S. Giovanni Battista	1	1	7b	a B/1	U		21596		23755		
							della Salle											
							(P.T-1-2-51)											

LE RENDITE CATASTALI indicate nel presente certificato sono state definite con riferimento agli elementi economici del triennio 1917-1919 e debbono essere aggiornate con i coefficienti stabiliti dal Ministero delle finanze a norma dell'art. 1 della legge 23/2/1960 n. 131.

SPELPIGA		N. T. E.
Diritto Fisso	L. 100	NAPOLI
Diritto di Scrittura	" 100	Mod. 46
Costo carta riprodur.	" 35	
Diritto d'argento	" 600	
Diritto ricerca	" 600	
	1335	

48h/175

IL DIRIGENTE SUPERIORE
(Dott. Ing. Benedetto Lombardi)

MARCA BOLLO
LIRE 500

MARCA BOLLO
LIRE 100

MARCA BOLLO
LIRE 100


reg. avvocato
foglio 7

particelle 245 e 249

249 in stato di
reg. avvocato

Comune di Napoli
Foglio 7

Scala 1:2000

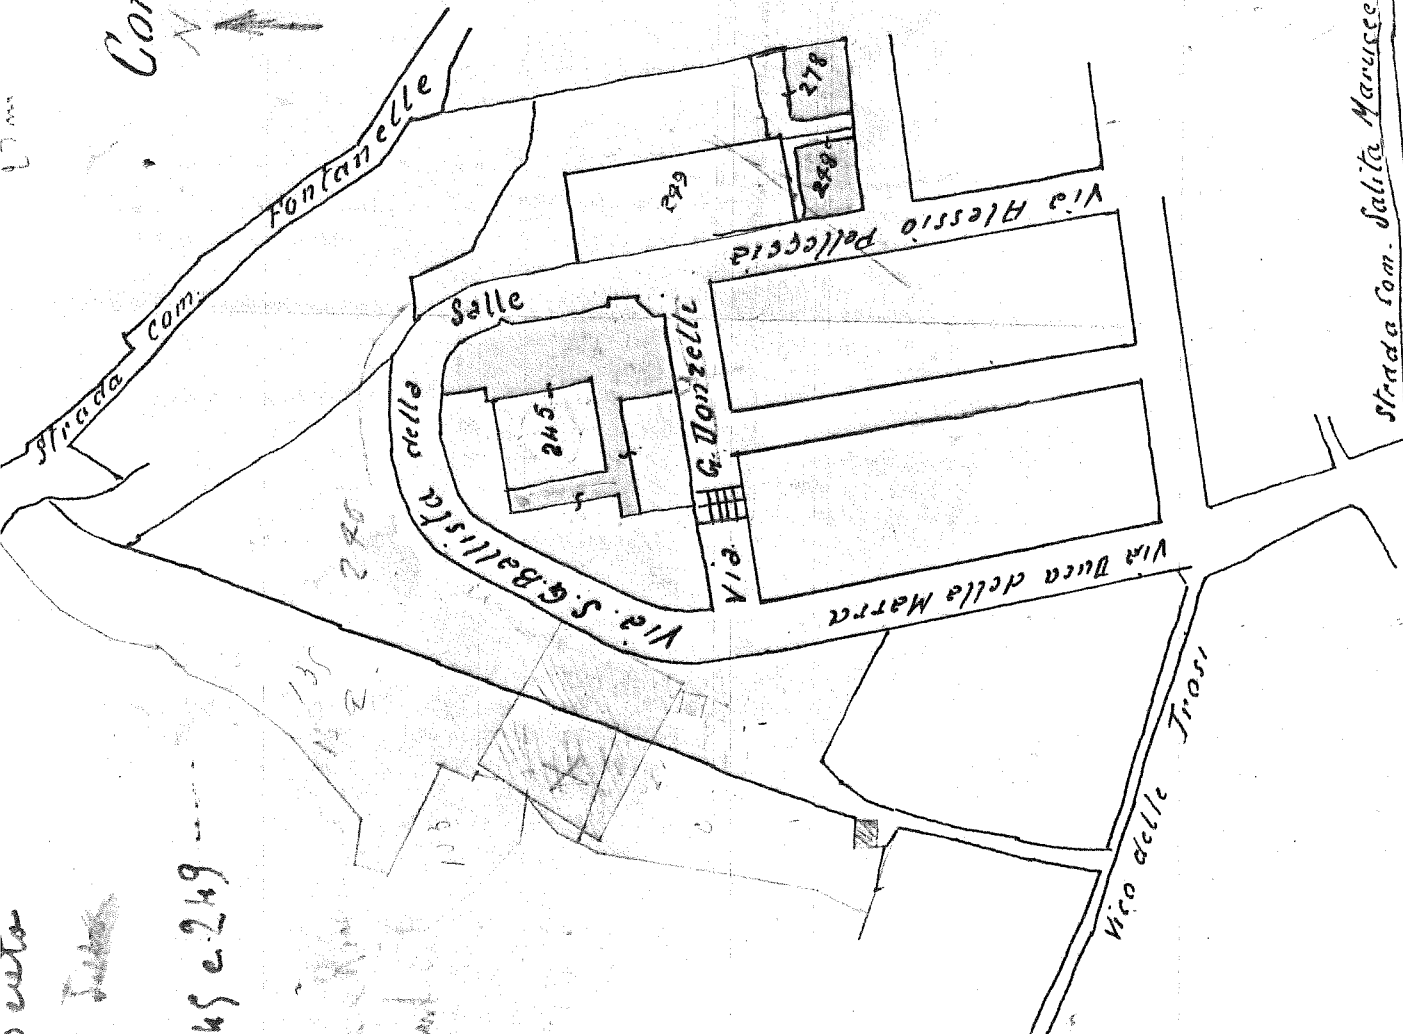

~~4288~~
~~12, 87~~
249 fabbricato a giardino
mq. 4354
249 terreno frutteto
mq. 1415

Strada com. Salita Maricelle