


SEZIONE SUD-EST

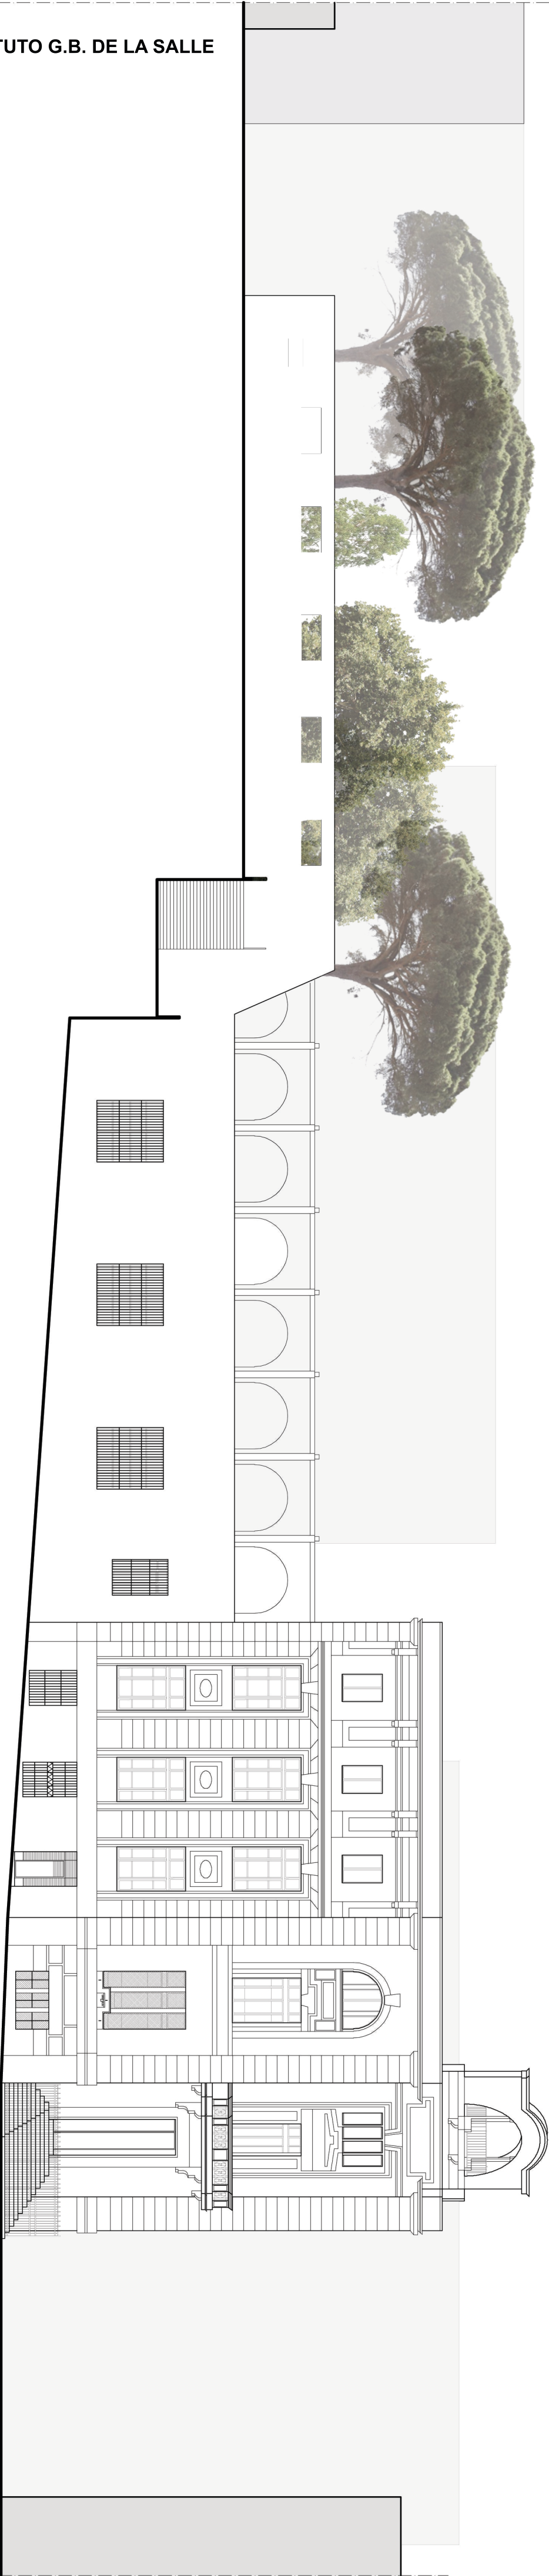

SEZIONE NORD-EST

