



**RILIEVO PLANIMETRICO DELL'
ISTITUTO G.B. DE LA SALLE SITO
IN NAPOLI ALLA VIA G.B. DE LA
SALLE N° 1, DI PROPRIETA' DELLA
PROVINCIA CONGREGAZIONE DEI
F.LLI DELLE SCUOLE CRISTIANE**


IL TECNICO

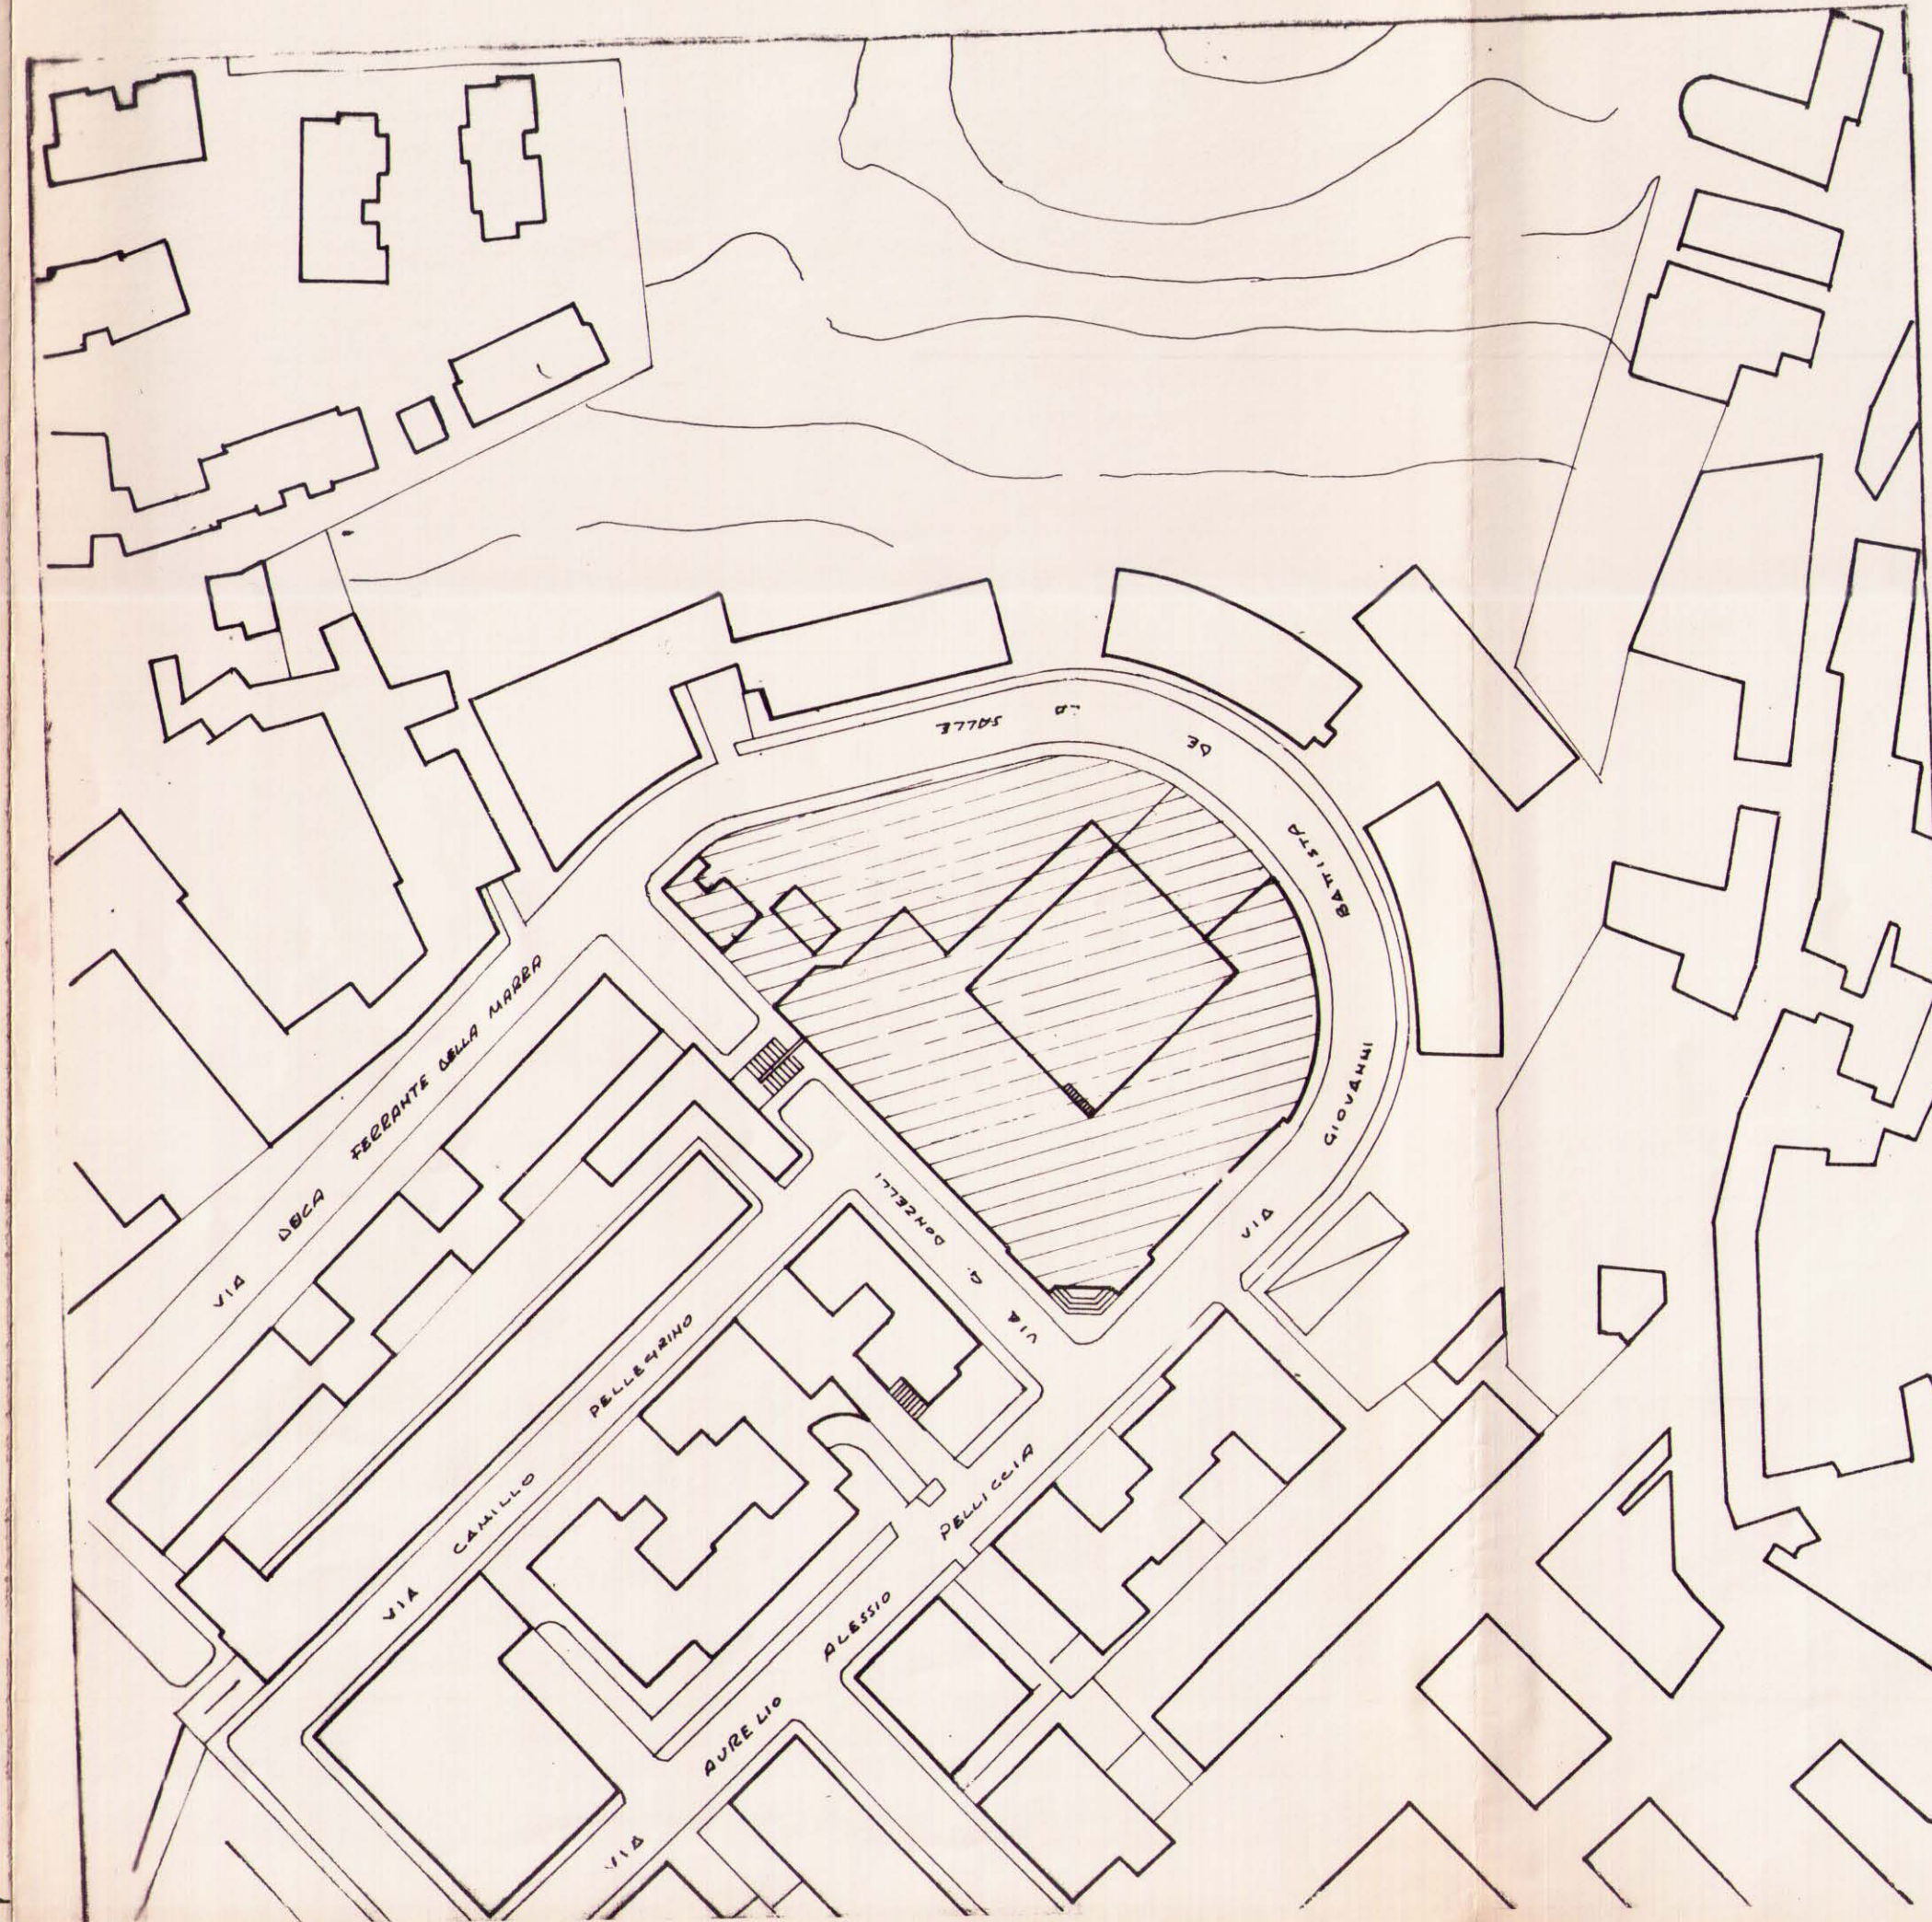


PLANIMETRIA 1:1000

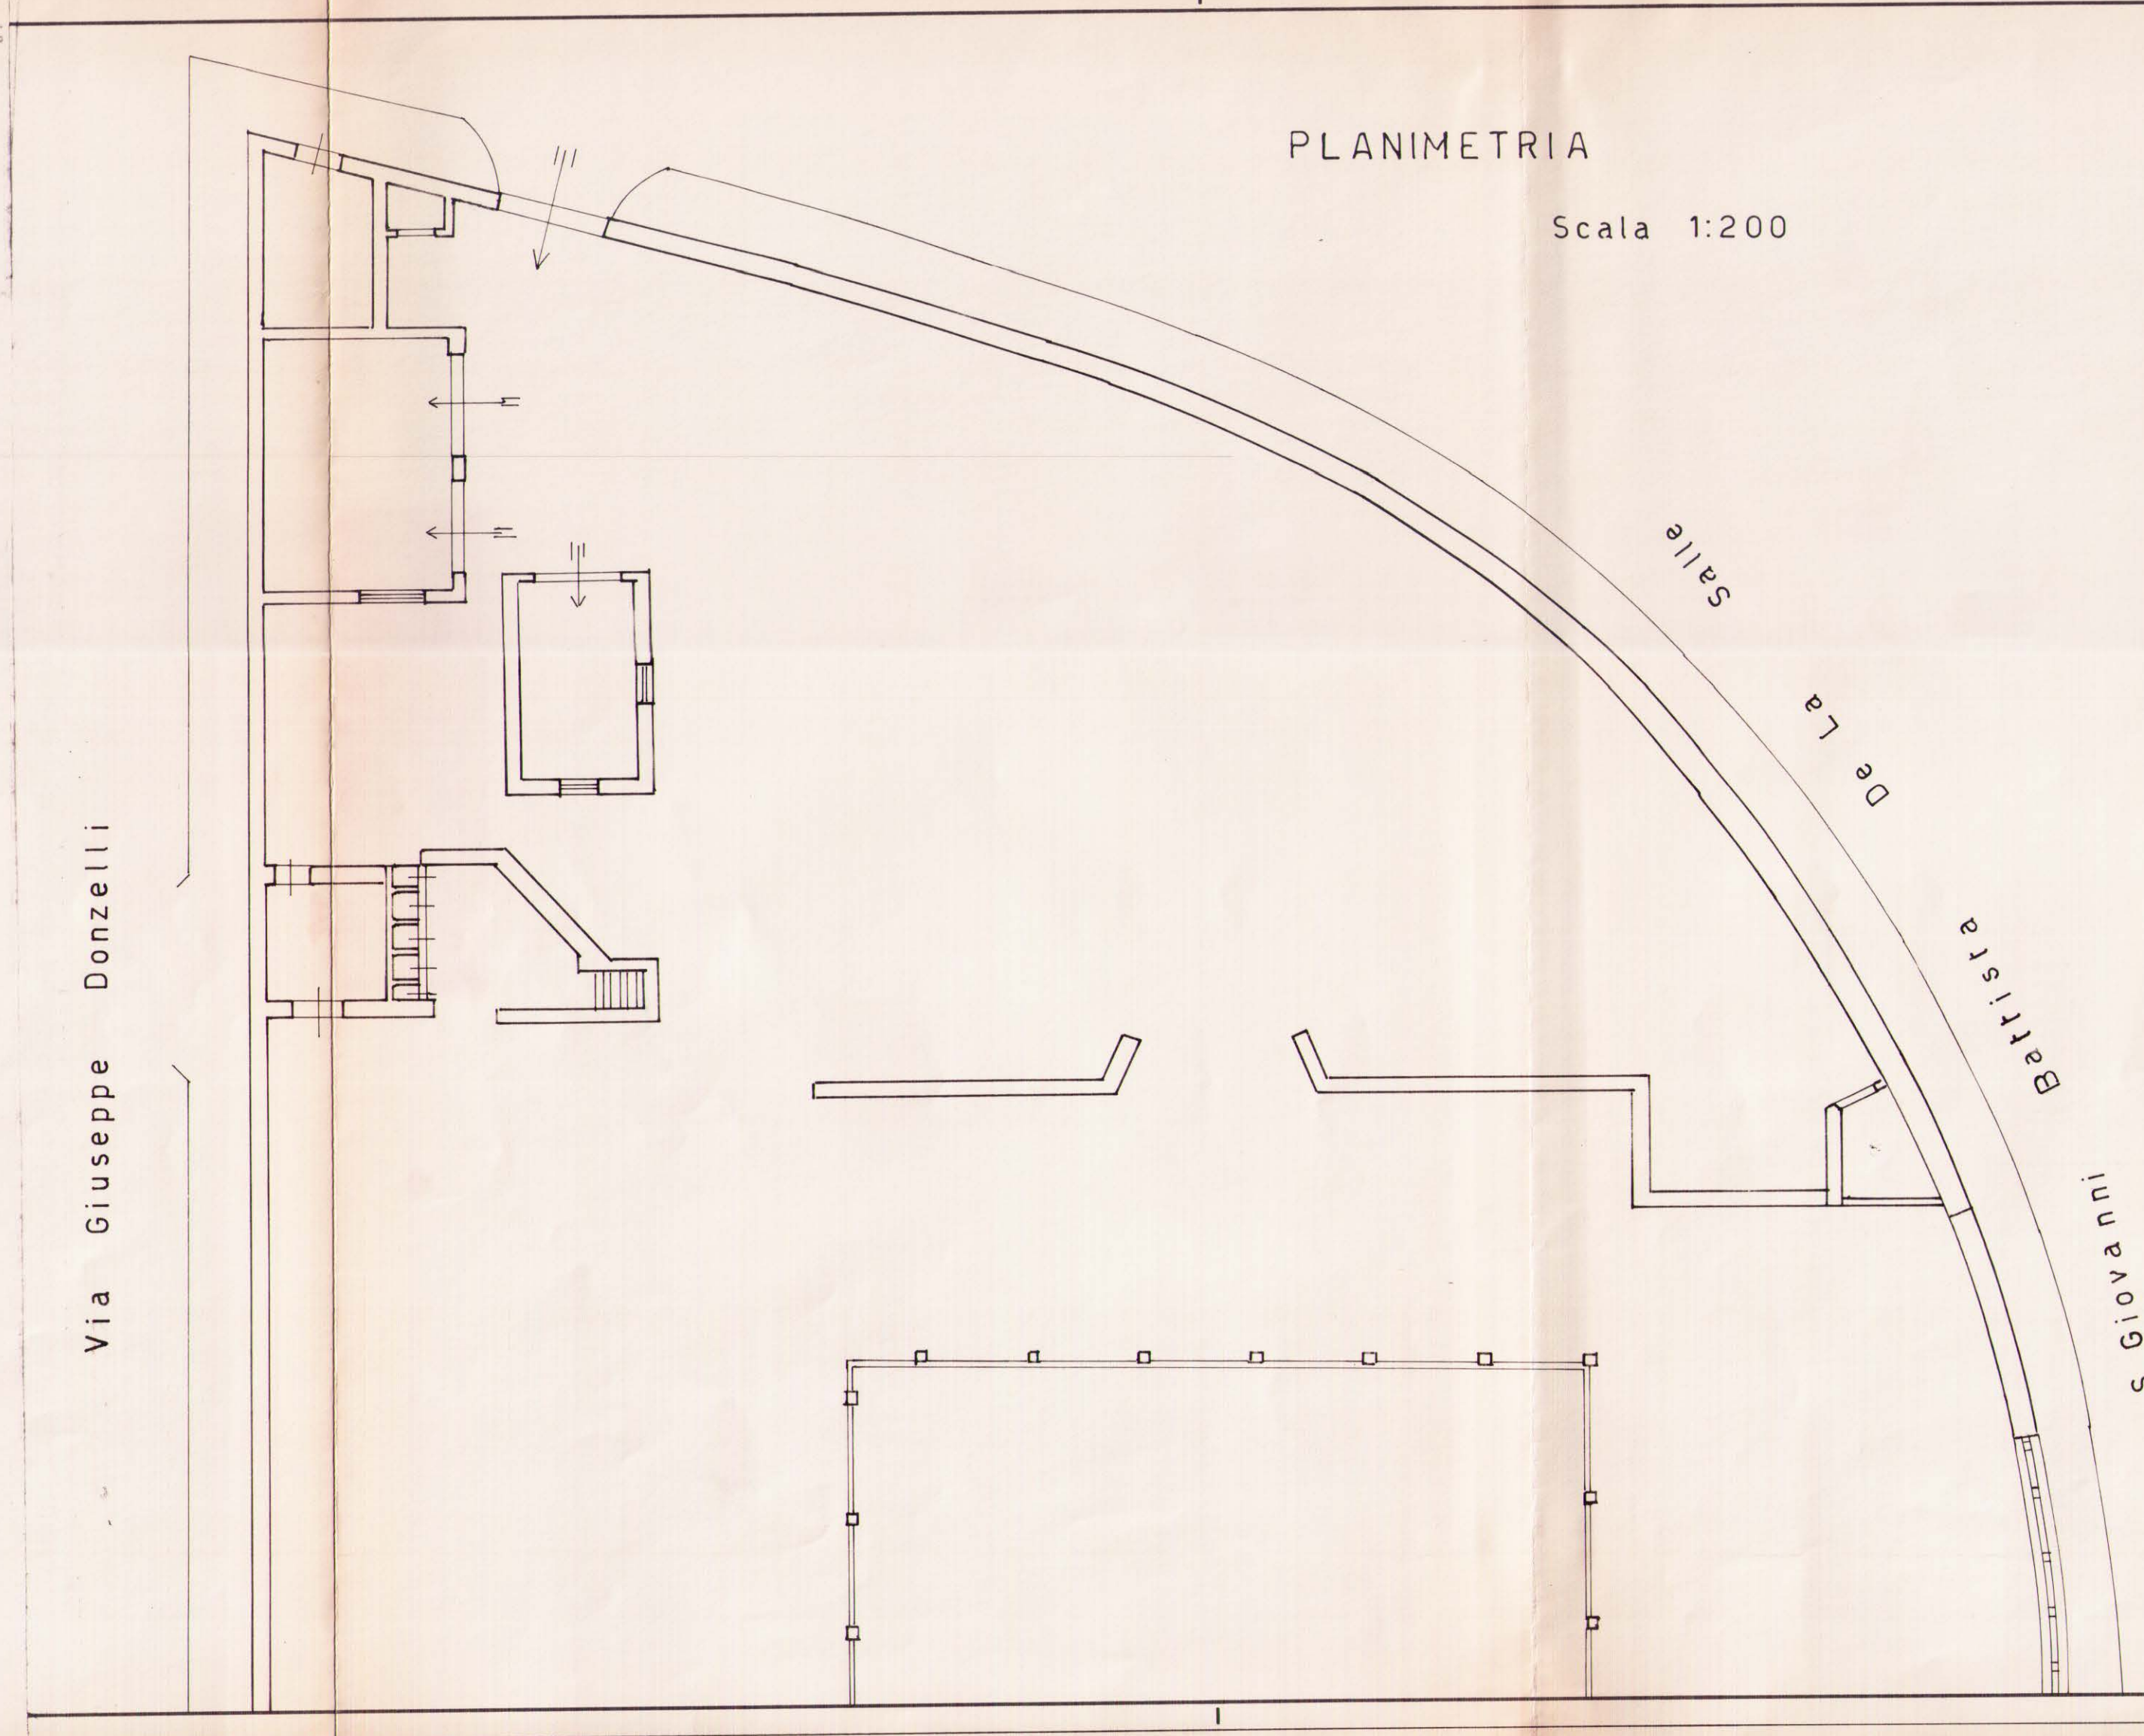


PLANIMETRIA
Scala 1:200

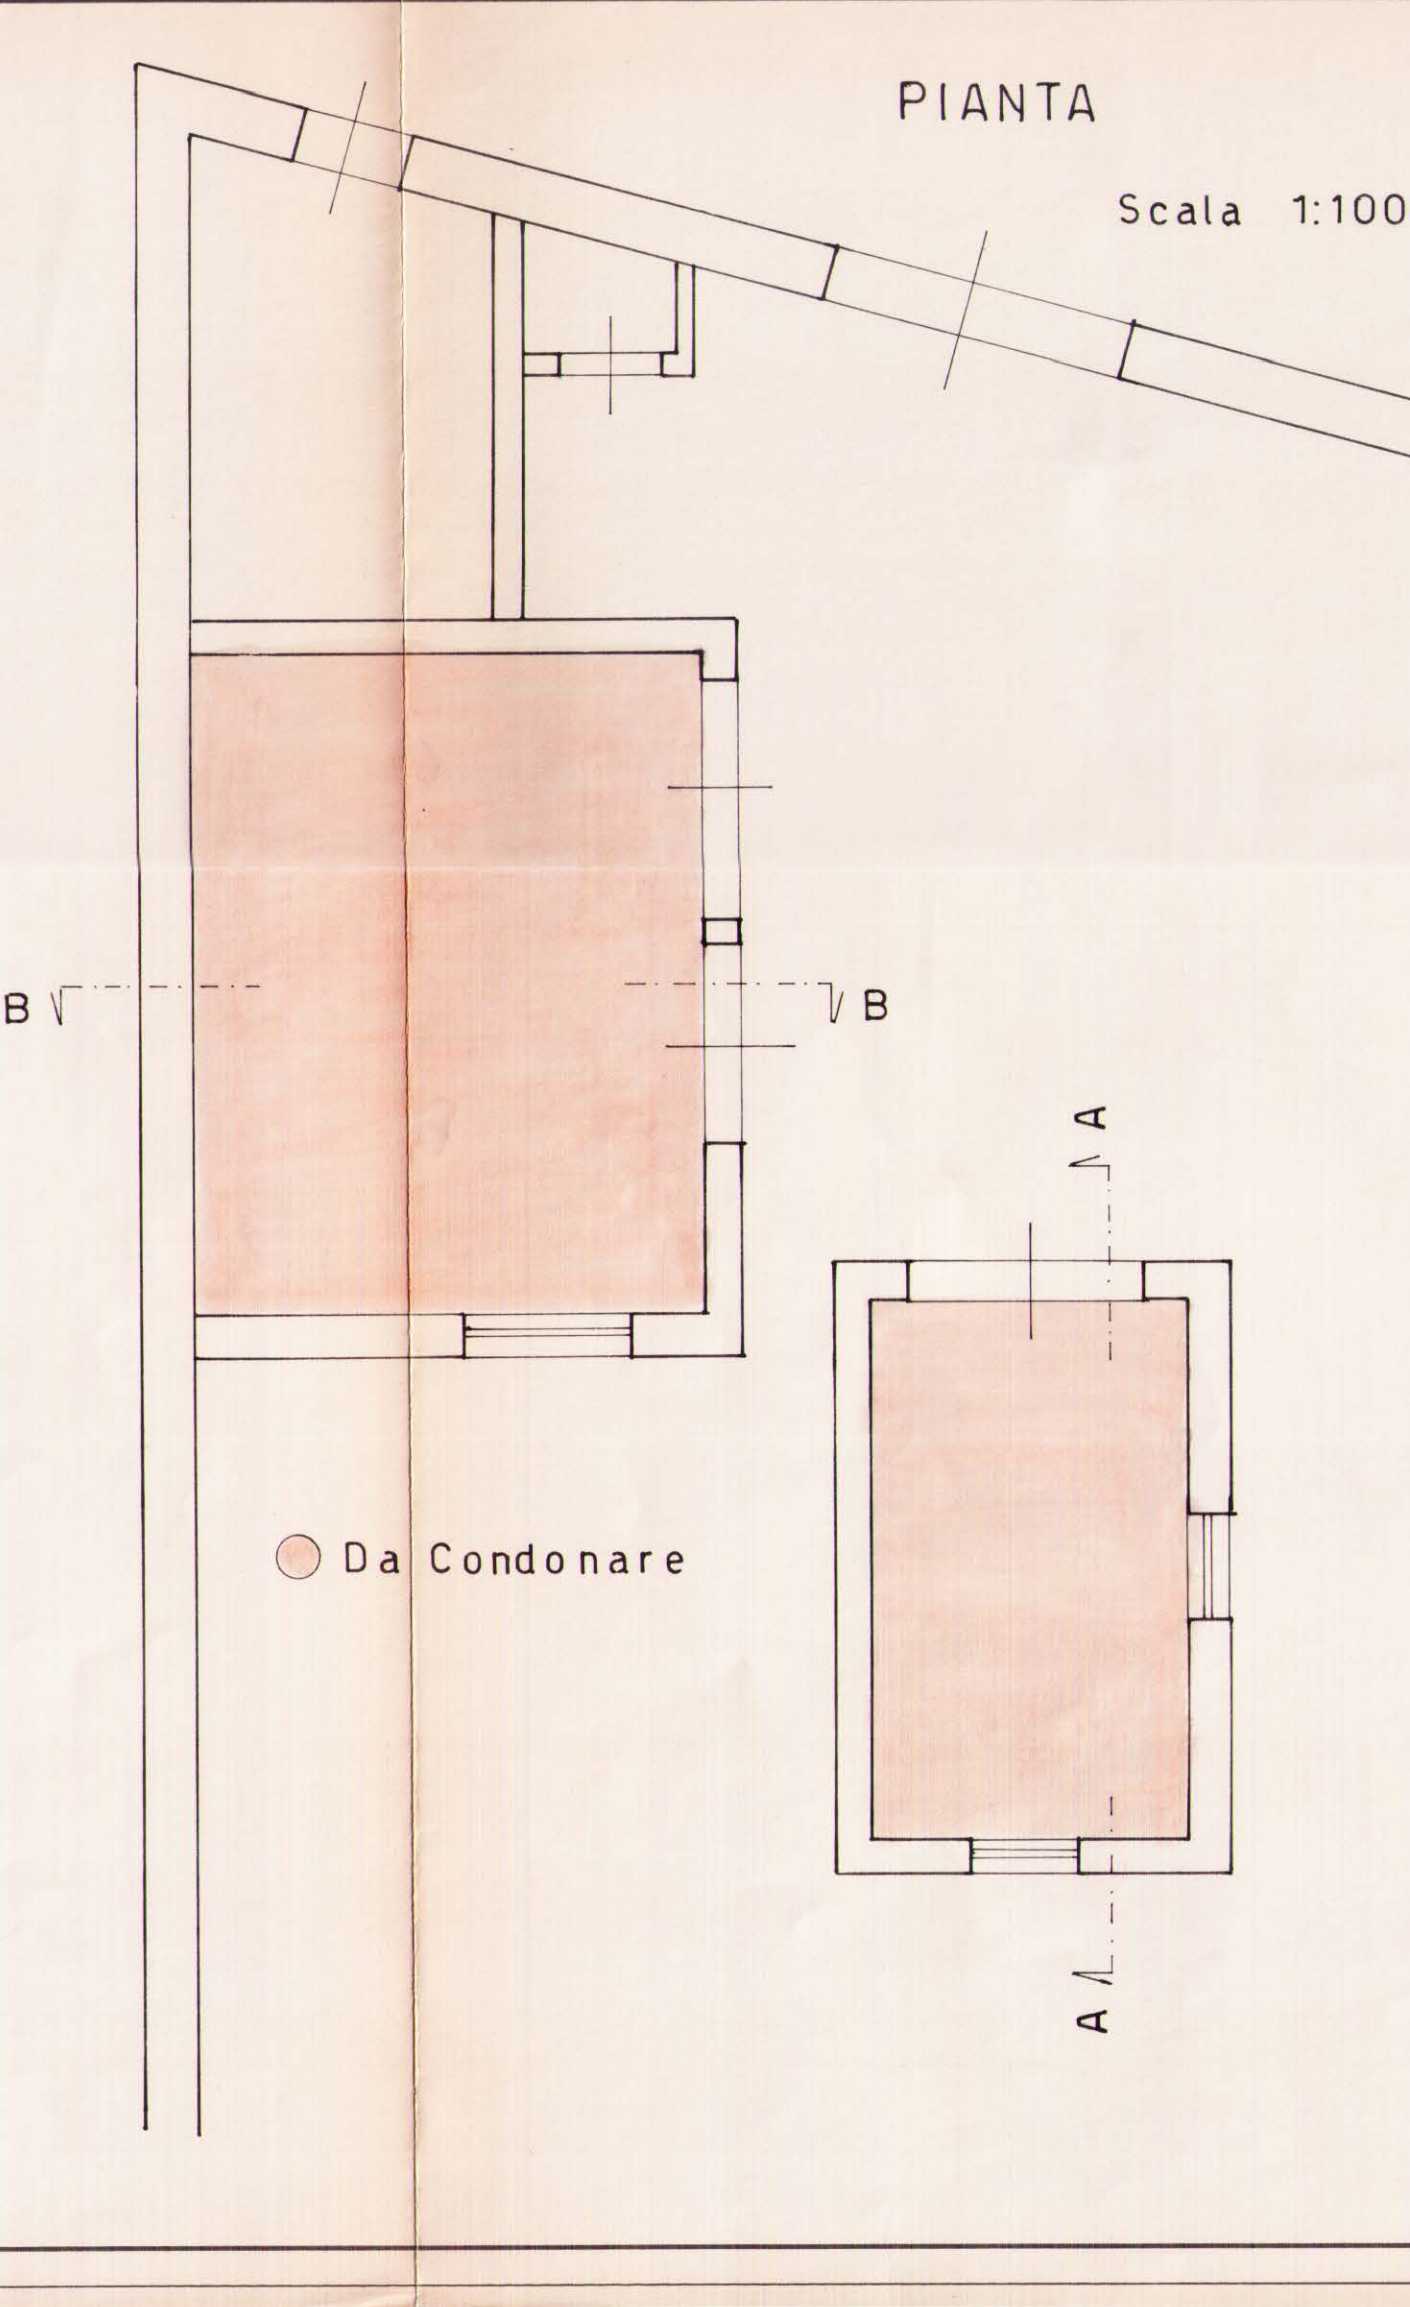

PIANTA
Scala 1:100

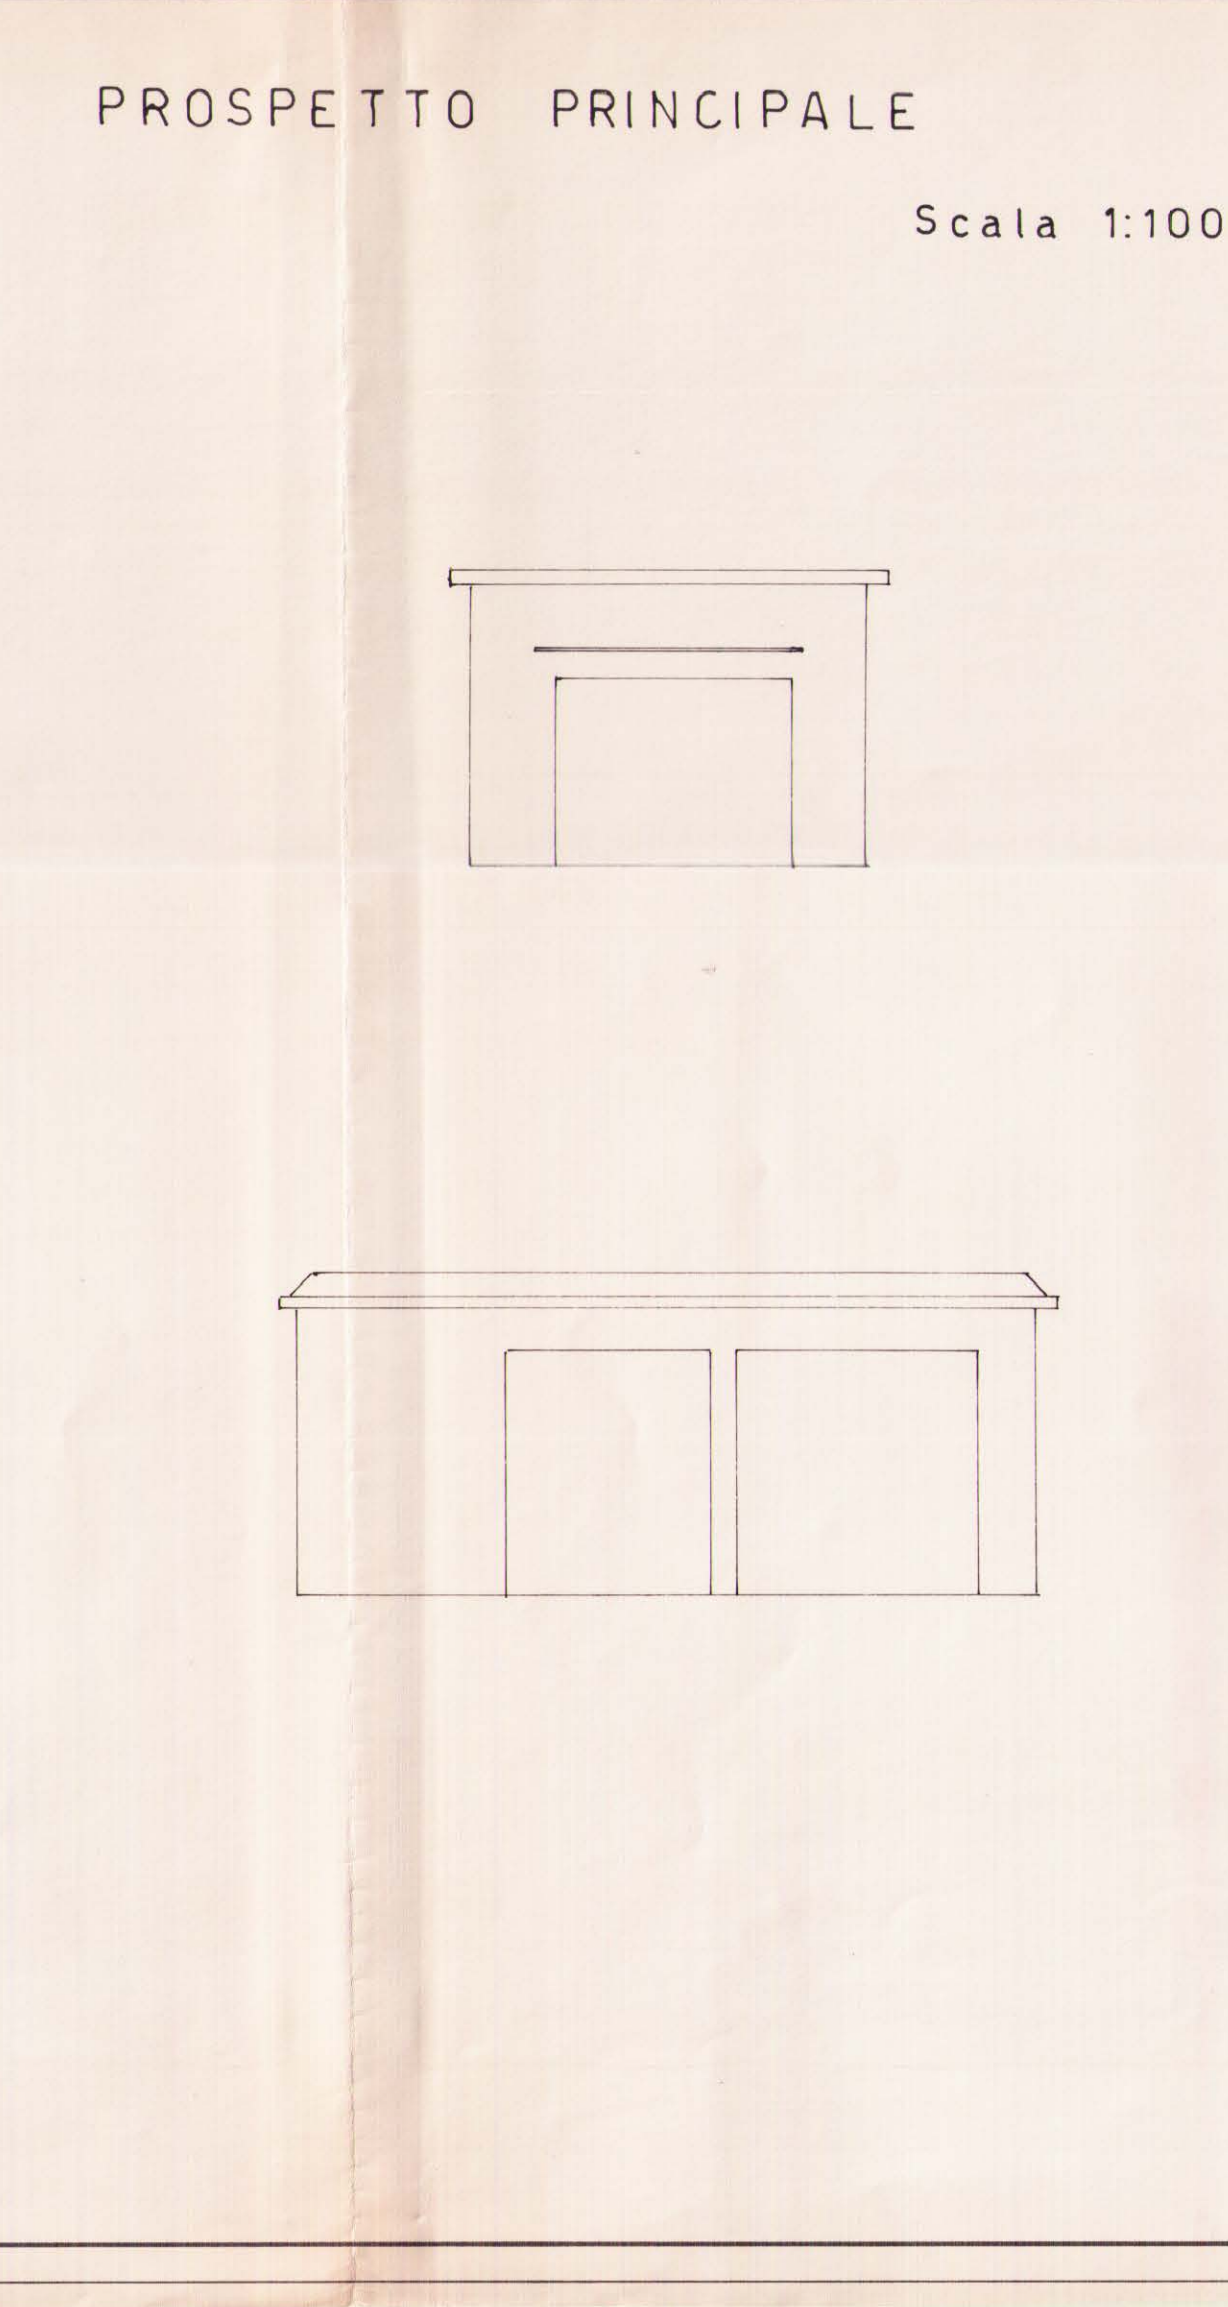

PROSPETTO PRINCIPALE
Scala 1:100

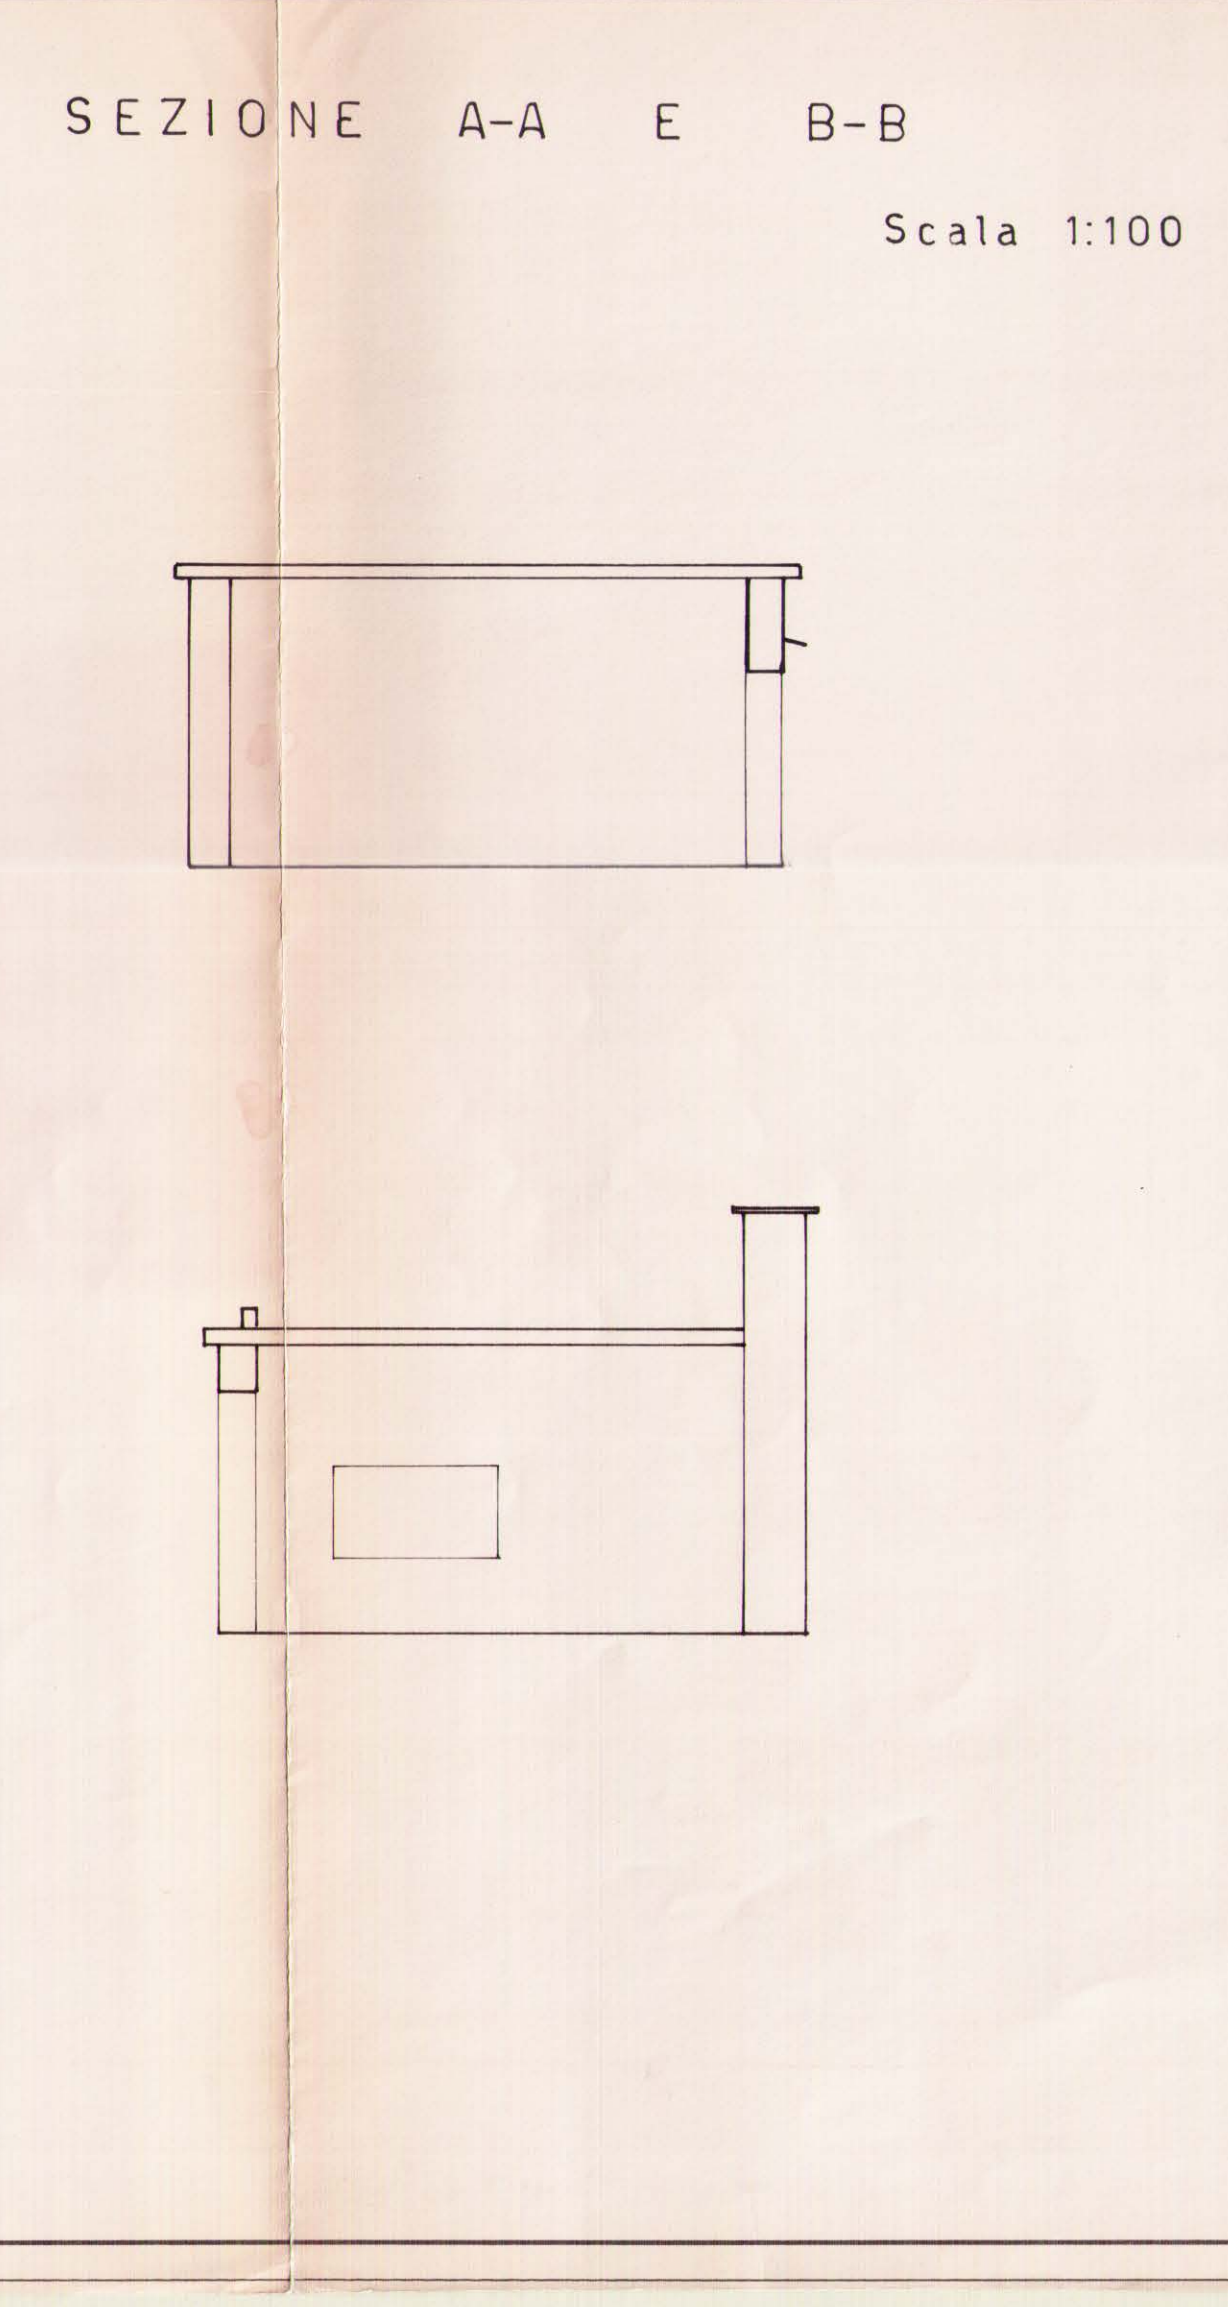

SEZIONE A-A E B-B
Scala 1:100