

DELIBERAZIONE DI CONSIGLIO COMUNALE

Oggetto: *Istituzione, ai sensi art. 63 comma 2 della Legge Regionale 21-aprile 2020 n. 7, del mercato giornaliero su strada a destinazione merceologica non alimentare in Piazza Nolana, ricadente nella competenza territoriale della II Municipalità.*

L'anno duemilaventicinque, il giorno 14 del mese di luglio, nella Casa Comunale e, precisamente, nella Sala del Consiglio Comunale di Via Verdi n. 35, si è riunito il Consiglio Comunale in seduta **PUBBLICA** di **SECONDA** convocazione.

A ciascun Consigliere è stato notificato l'avviso di convocazione pubblicato all'Albo Pretorio del Comune. Alla votazione risultano presenti o assenti i Consiglieri come di seguito riportato:

MANFREDI Gaetano	SINDACO	Assente		
1) AMATO Vincenza	PRESIDENTE	P	21) LANGE CONSIGLIO Salvatore	Assente
2) ACAMPORA Gennaro		P	22) LONGOBARDI Giorgio	Assente
3) ANDREOZZI Rosario		Assente	23) MADONNA Salvatore	Assente
4) BASSOLINO Antonio		Assente	24) MAISTO Anna Maria	P
5) BORRELLI Rosaria		Assente	25) MARESCA Catello	Assente
6) BORRIELLO Ciro		P	26) MIGLIACCIO Carlo	P
7) BRESCIA Domenico		Assente	27) MINOPOLI Roberto	P
8) CARBONE Luigi		P	28) MUSTO Luigi	P
9) CECERE Claudio		P	29) PAIPAIS Gennaro Demetrio	Assente
10) CILENTI Massimo		Assente	30) PALMIERI Domenico	Assente
11) CLEMENTE Alessandra		Assente	31) PALUMBO Rosario	Assente
12) COLELLA Sergio		Assente	32) PEPE Massimo	P
13) D'ANGELO Bianca Maria		Assente	33) RISPOLI Gennaro	P
14) D'ANGELO Sergio		Assente	34) SAGGESE Fiorella	Assente
15) ESPOSITO Aniello		Assente	35) SANNINO Pasquale	Assente
16) ESPOSITO Gennaro		P	36) SAVARESE d'Atri Walter	P
17) ESPOSITO Pasquale		Assente	37) SAVASTANO Iris	P
18) FLOCCO Salvatore		P	38) SIMEONE Gaetano	P
19) FUCITO Fulvio		Assente	39) SORRENTINO Flavia	Assente
20) GUANGI Salvatore		P	40) VITELLI Mariagrazia	Assente

Partecipa il Segretario Generale Monica Cinque.



La Presidente Amato introduce la Deliberazione di Giunta Comunale n. 206 del 20/05/2025, di proposta al Consiglio, avente ad oggetto: *Istituzione, ai sensi art. 63 comma 2 della Legge Regionale 21-aprile 2020 n. 7, del mercato giornaliero su strada a destinazione merceologica non alimentare in Piazza Nolana, ricadente nella competenza territoriale della II Municipalità.*

Il provvedimento è stato trasmesso alla Commissione Cultura, Turismo e Attività Produttive la quale, con verbale n. 368 del 16/06/2025, ha rinviato l'espressione del parere in sede di Consiglio. Inoltre è stato trasmesso, ai sensi dell'art. 88, comma 2, dello Statuto e degli articoli 23, comma 4, e 32 del Regolamento delle Municipalità, anche alla Municipalità 2.

La Presidente Amato cede la parola all'Assessore Teresa Armato per la relazione introduttiva.

L'Assessore Teresa Armato relaziona.

La Presidente Amato, constatata l'assenza di richieste di intervento, pone in votazione, per alzata di mano, la Deliberazione di Giunta Comunale n. 206 del 20/05/2025, e, assistita dagli scrutatori – Salvatore Flocco, Gennaro Acampora ed Iris Savastano – con la presenza in Aula di n. 17 Consiglieri, i cui nominativi sono riportati sul frontespizio del presente atto, proclama il seguente esito:

Presenti e votanti: n. 17

Voti Favorevoli: n. 15

Voti contrari: //

Astenuti: n. 2 (Consiglieri Guangi e Savastano)

in base all'esito dell'intervenuta votazione, a maggioranza dei presenti, il Consiglio

DELIBERA

l'approvazione della Deliberazione di Giunta Comunale n. 206 del 20/05/2025, di proposta al Consiglio, avente ad oggetto: *Istituzione, ai sensi art. 63 comma 2 della Legge Regionale 21-aprile 2020 n. 7, del mercato giornaliero su strada a destinazione merceologica non alimentare in Piazza Nolana, ricadente nella competenza territoriale della II Municipalità.*

La Presidente Amato, infine, propone al Consiglio di dichiarare immediatamente eseguibile la Deliberazione approvata. In base all'esito dell'intervenuta votazione, per alzata di mano, a maggioranza dei presenti, con l'astensione dei Consiglieri Guangi e Savastano, proclama la Deliberazione immediatamente eseguibile, ai sensi dell'articolo 134, comma 4, del T.U. di cui al D.Lgs. 267/2000.

Si allega, quale parte integrante del presente provvedimento:

- Deliberazione di Giunta Comunale n. 206 del 20/05/2025, di proposta al Consiglio, composta da n. 10 pagine, progressivamente numerate, nonché da allegati, costituenti parte integrante della

proposta, composti da n. 1 pagina, firmata digitalmente dal Dirigente proponente, conservati nell'archivio informatico dell'Ente, repertoriati con il n. 1130L/2025/02 (**allegato n. 1**).

Si dà atto che il contenuto della relazione dell'Assessore è riportato nel processo verbale della seduta, redatto ai sensi dell'art. 49, secondo comma, del Regolamento interno del Consiglio Comunale. Il processo verbale, repertoriato e conservato presso l'archivio informatico dell'Ente, è pubblicato sul sito istituzionale nella sezione "Sedute consiliari", alla pagina della relativa seduta consiliare.

Si dà atto, inoltre, che tutta la documentazione afferente al presente provvedimento è conservata agli atti d'ufficio.

La Responsabile dell'Area

Cinzia D'Oriano



Il Segretario Generale
Monica Cinque



La Presidente del Consiglio Comunale
Vincenza Amato



Deliberazione di C. C. n. 76 del 14/07/2025 composta da n. 4 pagine progressivamente numerate, nonché da allegati, costituenti parte integrante, di complessive pagine n. 11 separatamente numerate.

Si attesta:

che la presente deliberazione è stata pubblicata all'Albo Pretorio il 22/7/2025 e vi rimarrà pubblicata per quindici giorni (comma 1, art. 124 del D.lgs. 267/2000).

Il Responsabile V. Compagna

Il presente provvedimento, immediatamente eseguibile, ai sensi del comma 4, art. 134, del D.lgs. 267/2000, è stato comunicato con nota PG/2025/639991 del 15 luglio 2025 al Servizio Mercati.

DICHIARAZIONE DI ESECUTIVITÀ

Constatato che sono decorsi i dieci giorni dalla pubblicazione si dà atto che la presente deliberazione è divenuta da oggi esecutiva, ai sensi del comma 3, art. 134 del D.lgs. 267/2000.

Addì 11/8/2025

P. La Responsabile dell'Area
Cinzia D'Oriano

Il presente provvedimento viene assegnato ai servizi competenti attraverso l'applicativo e-grammata per le procedure attuative:

AREA SVILUPPO ECONOMICO

E TURISMO;

SERVIZIO MERCATI;

PE ASSESSORE AL TURISMO

E ALLE ATTIVITÀ PRODUTTIVE;

Attestazione di conformità

(da utilizzare e compilare, con le diciture del caso, solo per le copie conformi della presente deliberazione)

La presente copia, composta da n. _____ pagine, progressivamente numerate, è conforme all'originale della Deliberazione di Consiglio comunale n. _____ del _____

divenuta esecutiva in data _____;

Gli allegati, costituenti parte integrante, composti da n. _____ pagine progressivamente numerate:


sono rilasciati in copia conforme unitamente alla presente;
sono visionabili in originale presso l'archivio in cui sono depositati.

Il Funzionario Responsabile

Addì 11/8/2025

P. La Responsabile dell'Area
Cinzia D'Oriano

Massimiliano P. P.

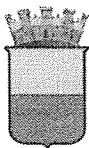

COMUNE DI NAPOLI

ORIGINALE

Mod _fdgc_1_21

DIPARTIMENTO/AREA: **AREA SVILUPPO ECONOMICO E
TURISMO**SERVIZIO: **MERCATI****Proposta al Consiglio**ASSESSORATO: **AL TURISMO E ALLE ATTIVITA' PRODUTTIVE**

SG: 217 del 19/05/2025

DGC: 234 del 08/05/2025

Cod. allegati: 1103L_2025_02

Proposta di deliberazione prot. n° 02

del 06/05/2025

REGISTRO DELLE DELIBERAZIONI DI GIUNTA COMUNALE - DELIB. N° 206

OGGETTO: Proposta al Consiglio Comunale. Istituzione, ai sensi art. 63 comma 2 della Legge Regionale 21 aprile 2020 n. 7, del mercato giornaliero su strada a destinazione merceologica non alimentare in Piazza Nolana, ricadente nella competenza territoriale della II Municipalità.

Il giorno 20/05/2025, in modalità mista (Presenza/Videoconferenza), convocata nei modi di legge, si è riunita la Giunta comunale. Si dà atto che sono presenti i seguenti n° Nove Amministratori in carica:

SINDACO:

Gaetano MANFREDI

P	A
☒	☐

ASSESSORI(*):

Laura LIETO

(Vicesindaco)

P	A
☒	☐

Pier Paolo BARETTA

P	A
☒	☐

Antonio DE IESU

P	A
☒	☐

Teresa ARMATO

P	A
☒	☐

Edoardo COSENZA

P	A
☐	☒

Vincenzo SANTAGADA

P	A
☒	☐

P A

Maura STRIANO

P	A
☐	☒

Emanuela FERRANTE

P	A
☒	☐

Luca FELLA TRAPANESE

P	A
☒	☐

Chiara MARCIANI

P	A
☒	☐

(*): I nominativi degli Assessori (escluso il Vicesindaco) sono riportati in ordine di anzianità anagrafica.

Assume la Presidenza: **Sindaco Gaetano Manfredi**Assiste il Segretario del Comune: **Monica Cinque**Il Funzionario titolare di incarico
di elevata qualificazione**IL PRESIDENTE**

Constatato il numero legale, invita la Giunta a trattare l'argomento segnato in oggetto.

Constatato il numero legale, invita la Giunta a trattare l'argomento segnato in oggetto

LA GIUNTA, su proposta dell'Assessora al Turismo e alle Attività Produttive,

PREMESSO che:

- l'Amministrazione Comunale, nell'ambito del piano di programmazione strategica dell'Ente e delle prerogative di autonomia amministrativa delle Municipalità, ha sempre favorito lo sviluppo e la promozione delle attività sociali e commerciali, al fine di assicurare il miglioramento dei servizi di vendita offerti ai cittadini creando nuove soluzioni commerciali, richieste dai soggetti economici operanti nel settore del commercio su suolo pubblico;
- tali attività, tra l'altro, contribuiscono a promuovere l'aggregazione sociale nello spazio pubblico e la valorizzazione del territorio, con un interesse significativo per i cittadini;
- la Legge Regionale n. 7 del 21/04/2020, - *"Testo Unico sul commercio ai sensi dell'articolo 3, comma 1 della legge regionale 14 ottobre 2015, n. 11"*, all'art. 63 (Istituzione di nuovi mercati e fiere), al comma 7, stabilisce che: *"Su proposta delle associazioni di categoria maggiormente rappresentative o delle associazioni dei consumatori, i Comuni, con deliberazione di Giunta Comunale, possono istituire mercati sperimentali della durata massima di un anno solare. L'istituzione definitiva è di competenza del Consiglio Comunale, previa valutazione degli esiti della sperimentazione sul tessuto commerciale, il gradimento dei consumatori, il livello di riqualificazione e di valorizzazione dell'area prodotta dal mercato"*;
- con Delibera n. 5 del 15/03/2019 il Consiglio della II Municipalità ha proposto al Consiglio Comunale, l'inserimento di piazza Nolana, via Marco Di Lorenzo, via Cesare Carmignano, via Caracciolo di Bella ed il tratto di corso Giuseppe Garibaldi compreso tra via Marco di Lorenzo e piazza Nolana. nel nuovo Piano Mercati per l'istituzione di un mercato non alimentare, nonché l'istituzione, nelle predette vie, di un mercato straordinario non alimentare per la durata di dodici mesi, come da stralcio planimetrico allegato alla medesima;
- con Delibera n. 13 del 09/06/2020 la Giunta della II Municipalità ha ribadito la necessità di una sperimentazione annuale di un mercato nelle giornate dal lunedì alla domenica presso le aree di Piazza Nolana, via Nolana, via Marco Di Lorenzo, via Cesare Carmignano e via Caracciolo di Bella;
- con Delibera di Giunta Comunale n. 194 del 18/06/2020 si è provveduto:
 - 1) ad istituire un "mercato sperimentale" della durata di un anno solare, ai sensi dell'art. 63, comma 7, della Legge Regionale 21 aprile 2020 n. 7, a destinazione merceologica non alimentare, con esercizio nei giorni lunedì-domenica per un totale di n. 114 posteggi da collocare in piazza Nolana, via Nolana, via Cesare Carmignano, via Marco di Lorenzo e via Caracciolo di Bella;
 - 2) a demandare alla II Municipalità, in applicazione dell'art. 44 del Regolamento per l'esercizio del commercio su aree pubbliche, la predisposizione del bando ad evidenza pubblica per la selezione e l'assegnazione del n. 114 posteggi da collocare in via sperimentale nelle aree sopra indicate, gli adempimenti costituenti l'iter di selezione degli operatori, l'assegnazione dei posteggi e la relativa gestione amministrativa;
- con Delibera n. 14 del 26/06/2020 la Giunta della II Municipalità ha approvato gli indirizzi per l'emanazione del bando ed ha individuato *«...nella sola piazza Nolana l'area di avvio della sperimentazione, al fine di valutare gradualmente a mezzo di eventuali successive emanazioni di avvisi pubblici l'estensione alle aree limitrofe, alla luce dei riscontri che perverranno in ordine alla compatibilità tra il mercato e le esigenze dei residenti... »*;
- con Disposizione Dirigenziale n. 25 del 6 luglio 2020 della Direzione della II Municipalità è stato approvato il bando pubblico per l'assegnazione in forma sperimentale di una Fiera di n. 45 posteggi di dimensione mt 2,00 x mt 2,00, per lo svolgimento del commercio su aree pubbliche, di tipo non alimentare, della durata di un anno solare, da tenersi con frequenza giornaliera dal lunedì alla domenica dalle ore 8.00 alle ore 14.00, nell'area di piazza Nolana;
- con Disposizione Dirigenziale n. 5 del 28/02/2022 della Direzione della II

IL SEGRETARIO GENERALE
Monica Ciarrocca

Municipalità è stata prolungata la fase sperimentale del mercato di piazza Nolana e sono state rinnovate le concessioni di occupazione di suolo pubblico per la vendita di prodotti non alimentari, con nuovo termine 08/06/2022;

- con nota PG/2023/467593 del 6 giugno 2023 il Servizio Programmazione Mercatale faceva richiesta alla Soprintendenza Archeologia, Belle arti e Paesaggio per il Comune di Napoli *“Ai fini della definitiva istituzione del mercato, in considerazione dell’interesse storico delle strade e piazza interessate, si chiede a codesta Soprintendenza il nulla osta ai sensi dell’art. 21 del Codice dei beni culturali e del paesaggio, con riferimento all’art. 10, comma 4, lettera g), del medesimo codice”*;
- con nota PG/2023/509158 del 20/06/2023 il Servizio Mercati acquisiva il parere favorevole con prescrizioni della sopracitata Soprintendenza prot. n. 9541- P del 19/06/2023 che rappresentava:
 1. *“il numero degli stalli previsto risulta eccessivo in relazione al tessuto urbano in oggetto, si consiglia di limitare gli stalli concessi, al fine di non interferire altresì con lo storico mercato del pesce di Porta Nolana;*
 2. *al fine di preservare le quinte monumentali e i percorsi di transito pedonale prevalente dovranno essere rimosse le file n. 5 (postazioni 5, 8, 13), n. 15 (postazioni 15, 23, 31, 39) e n. 14 (postazioni n. 14, 22, 30, 38)”*;
- con nota PG/2024/227056 dell’11/03/2024 lo stesso Servizio Mercati invitava la Soprintendenza Archeologia, Belle arti e Paesaggio per il Comune di Napoli a volersi esprimere sulla nuova planimetria redatta dalla II Municipalità, che portava il numero degli stalli dai 45 previsti nella fase sperimentale a 43, in merito alla conformità con il parere prot. n. 9541- P del 19/06/2023;
- con nota PG/2024/343505 del 15/04/2024 il Servizio Mercati acquisiva il parere favorevole della sopracitata Soprintendenza prot. n. 5833 che rappresentava che *“si ritiene pertanto la suddetta planimetria coerente alle prescrizioni impartite da questa Soprintendenza”* ;
- con nota PG/2024/100012 del 31/01/2024 gli Assessori al Turismo e alle Attività Produttive e alla Polizia Municipale e alla Legalità chiedevano alla II Municipalità di effettuare le opportune valutazioni, e di esprimere parere di propria competenza ai sensi del art. 23, comma 4, del vigente "Regolamento delle Municipalità", mediante adozione di apposito atto di Consiglio Municipale;
- con nota PG/2024/401074 del 02/05/2024 e relativa rettifica inoltrata con pec del 21/05/2024 il dipartimento di Sicurezza U.O. Avvocata esprimeva parere favorevole;
- con Delibera n. 11 del 21/05/2024 il Consiglio della II Municipalità ha:
 - 1) istituito un mercato permanente su strada, ai sensi art. 63 comma 2 della Legge Regionale 21 aprile 2020 n. 7, a destinazione merceologica non alimentare in Piazza Nolana ricadente nella competenza territoriale della II Municipalità, come da planimetria allegata riportante n. 43 stalli delle dimensioni 2 m x 2 m;
 - 2) ha trasmesso lo stesso atto al Servizio Mercati, ai fini del perfezionamento dell’iter di istituzione del mercato *de quo*, che prevede l’approvazione in Consiglio Comunale dell’area mercatale in parola e l’invio al competente Ufficio della Giunta Regionale;
- con nota PG/2024/548636 del 18/06/2024 il Servizio Mercati, al fine di completare l’iter necessario all’istituzione definitiva dell’area mercatale *de quo*, ai sensi dell’art. 63, comma 2, della Legge Regionale 21 aprile 2020, n. 7, convocava le associazioni di categoria maggiormente rappresentative e le associazioni dei consumatori per il giorno 26/06/2024 per esprimere parere in merito, le stesse in tale sede hanno espresso parere favore all’istituzione definitiva della stessa.

TENUTO CONTO che:

- sono state espletate tutte le fasi per addivenire alla definitiva “Istituzione, ai sensi art. 63 comma 2 della Legge Regionale 21 aprile 2020 n. 7, del mercato su strada a destinazione merceologica non alimentare in Piazza Nolana, ricadente nella competenza territoriale della II Municipalità”;
- Il mercato su strada in oggetto presenta le seguenti caratteristiche:
 - organico dei posteggi: n. 43 stalli di dimensioni 2 metri x 2 metri a destinazione merceologica non alimentare;

IL SEGRETARIO GENERALE
Monica Caputo

- ubicazione del mercato: piazza Nolana;
- periodicità del mercato: giornaliero dal lunedì alla domenica dalle ore 07.00 alle ore 15.00
- numero dei posteggi riservati: n. 4 ai soggetti di età compresa tra i 18 e i 35 anni, n. 4 ai soggetti portatori di handicap e n.1 alle organizzazioni del commercio equo solidale;
- l'istituzione del mercato rientra nelle attività di riordino, riqualificazione, potenziamento ammodernamento dei mercati e delle fiere già esistenti di cui all'art. 63 comma 1 della L.R. 7/2020 trattandosi di una fiera istituita per la prima volta con delibera di G.C. n. 104 del 25/02/2015;
- detta l'istituzione rientra in un'attività più ampia di riorganizzazione dei mercati cittadini che porterà alla ridefinizione dell'allegato D del vigente Regolamento delle Municipalità, approvato giusta Deliberazione del Consiglio Comunale n. 68 del 21 settembre 2005 contenente l'elenco delle aree mercatali di competenza manutentiva ordinaria e straordinaria delle Municipalità;
- la scelta degli operatori avverrà mediante espletamento di bando pubblico, in coerenza con quanto disposto dall'art. 22 del Regolamento per l'esercizio del commercio su aree pubbliche;

VISTI:

- il D. Lgs. 31 marzo 1998 n. 114;
- il D. Lgs. 18 agosto 2000, n. 267;
- il T. U. sul Commercio di cui alla Legge Regionale n. 7/2020;
- il Regolamento del Commercio su Arre Pubbliche approvato con Deliberazione di C.C. n. 2/2017;
- il Regolamento delle Municipalità approvato con Deliberazione del Consiglio Comunale n. 68 del 21 settembre 2005 (testo aggiornato con Deliberazioni di C.C. n. 20/2006 e n. 47/2006);
- la Delibera C.C. n. 8 del 28/07/2021 "Istituzione Canone Unico Patrimoniale" e successiva modifica introdotta con Delibera di C.C. n. 34 del 30/05/2023 nonché relativa Disposizione Dirigenziale n. 76 del 03/07/2023;
- la Delibera di Consiglio Municipale n. 5 del 15/03/2019;
- la Delibera di Giunta Municipale n. 13 del 09/06/2020;
- la Delibera di Giunta Comunale n. 194 del 18/06/2020;
- la Delibera di Giunta Municipale n. 14 del 26/06/2020;
- la Delibera Consiglio Municipale n. 11 del 21/05/2024;
- gli obblighi di pubblicazione e rispettivi riferimenti normativi contenuti nel P.I.A.O., approvato per il triennio 2025-27, alla Sezione 2 – VALORE PUBBLICO, PERFORMANCE E ANTICORRUZIONE – Sezione 2.3: Rischi corruttivi e Trasparenza.

RITENUTO

- necessario istituire, ai sensi art. 63 comma 2 della Legge Regionale 21 aprile 2020 n. 7, il mercato su strada a destinazione merceologica non alimentare in Piazza Nolana, ricadente nella competenza territoriale della II Municipalità, così come individuato nel grafico allegato al presente atto che ne costituisce parte sostanziale e integrante;

ATTESTATO che:

- l'istruttoria preordinata all'adozione del presente atto, anche ai fini di eventuali ipotesi di conflitto ex art. 6-bis della legge 241/1990, introdotto con legge 190/2012, art. 1, comma 41, è stata espletata dalla dirigenza che lo sottoscrive;
- l'adozione del presente provvedimento avviene nel rispetto della regolarità e della correttezza amministrativa e contabile, ai sensi dell'art 147 bis del D.Lgs. n. 267/2000 e ss.mm. ii, degli artt. 13 c. 1, lett. b) e 17, c. 2 lett. a) del vigente "Regolamento del sistema dei Controlli Interni", approvato con deliberazione di G.C. n. 4 del 28/02/2013;
- il presente provvedimento rientra nella previsione normativa di cui all'art. 23, c. 1, d.lgs. n. 33/2013 e art. 1, co. 16 della l. n. 190/2012, come riportato nella predetta sezione del P.I.A.O. e, pertanto, una volta ottenuta la relativa esecutività, sarà oggetto di pubblicazione nella sezione Amministrazione Trasparente del sito del Comune di Napoli;
- il presente atto non contiene dati personali.


L'allegato, costituente parte integrante del presente atto, composto dal seguente documento, per complessive pagine 1

IL SEGRETARIO GENERALE
Monica C...

(una), firmato digitalmente dal Dirigente proponente, è conservato nell'archivio informatico dell'Ente, repertoriato con il n. 1103L/2025/02 in data 06/05/2025.

La parte narrativa, i fatti, gli atti citati, le dichiarazioni ivi comprese sono vere e fondate e quindi redatte dal Dirigente sotto la propria responsabilità tecnica, per cui, sotto tale profilo, lo stesso dirigente qui di seguito sottoscrive.

Il Dirigente del Servizio Mercati
Ing. Manuela Brescia

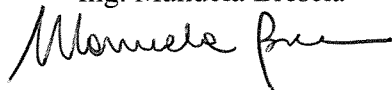

Con voti UNANIMI,

DELIBERA

PROPORRE AL CONSIGLIO di :

1. **ISTITUIRE**, ai sensi art. 63 comma 2 della Legge Regionale 21 aprile 2020 n. 7, il mercato su strada, così come individuato nel grafico allegato al presente atto che ne costituisce parte sostanziale e integrante, avente le seguenti caratteristiche:
 - organico dei posteggi: n. 43 stalli di dimensioni 2 metri x 2 metri a destinazione merceologica non alimentare;
 - ubicazione del mercato: piazza Nolana competenza territoriale della II Municipalità;
 - periodicità del mercato: giornaliero dal lunedì alla domenica dalle ore 07.00 alle ore 15.00;
 - numero dei posteggi riservati: n. 4 ai soggetti di età compresa tra i 18 e i 35 anni, n. 4 ai soggetti portatori di handicap e n.1 alle organizzazioni del commercio equo solidale;
2. **DARE MANDATO** al Servizio Mercati di provvedere agli atti conseguenziali ivi comprese le attività connesse all'espletamento del bando ad evidenza pubblica.


☐ (**) Adottare il presente provvedimento con l'emendamento riportato nell'intercalare allegato;

(**): La casella sarà barrata a cura della Segreteria Generale solo ove ricorra l'ipotesi indicata.


L'Assessora
Teresa ARMATO



Il Dirigente del Servizio Mercati
Manuela BRESCIA

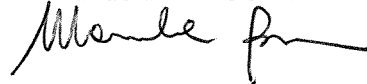


VISTO:
IL RESPONSABILE DI AREA
Norma Carla PELUSIO

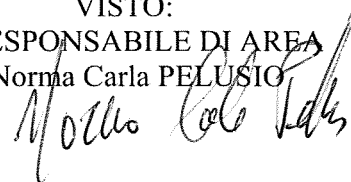

IL SEGRETARIO GENERALE
Monica Cinque



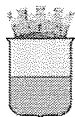

COMUNE DI NAPOLI

PROPOSTA DI DELIBERAZIONE PROT. n. del , AVENTE AD OGGETTO: **Proposta al Consiglio Comunale. Istituzione, ai sensi art. 63 comma 2 della Legge Regionale 21 aprile 2020 n. 7, del mercato giornaliero su strada a destinazione merceologica non alimentare in Piazza Nolana, ricadente nella competenza territoriale della II Municipalità.**

Il Dirigente del Servizio MERCATI esprime, ai sensi dell'art. 49, comma 1, del D.Lgs. 267/2000, il seguente parere di regolarità tecnica in ordine alla suddetta proposta:

FAVOREVOLE

Addi, 06/05/2025

Il Dirigente del Servizio Mercati

Manuele P.

Proposta pervenuta al Dipartimento Ragioneria il 08/05/2025 e protocollata con il n. 7951/2025/236;

Il Ragioniere Generale, ai sensi dell'art. 49, comma 1, del D. Lgs. 267/2000, esprime in ordine alla suddetta proposta il seguente parere di regolarità contabile:

V. p. a

Addi, 15/5/25

IL RAGIONIERE GENERALE

Clavoleto

Deliberazione di G. C. n. del composta da n. pagine progressivamente numerate,

☐ nonché da allegati come descritti nell'atto.*

*Barrare, a cura del Servizio Segreteria della Giunta, solo in presenza di allegati

Letto, confermato e sottoscritto.

IL PRESIDENTE

IL SEGRETARIO GENERALE

*Area Ragioneria
Servizio Gestione Bilancio*

**Oggetto : Parere di regolarità contabile ai sensi dell'art. 49 comma 1 del D.lgs 267/2000 .
Proposta al Consiglio prot. n. 2 del 6.05.2025 DGC/234 del 8.05.2025.Servizio Mercati**

Il provvedimento in esame propone al Consiglio l'istituzione ai sensi dell'art. 63 comma 2 della legge Regionale 21 aprile 2020 n. 7 del mercato giornaliero su strada a destinazione merceologica non alimentare in Piazza Nolana ricadente nella II Municipalità, composto da 43 posteggi come da grafico allegato e con la periodicità indicata

Vista l'istruttoria tecnica compiuta dalla dirigente proponente in cui si evidenzia l'iter seguito per l'istituzione di detto mercato


Tanto premesso, ai fini dell'espressione del parere di regolarità contabile si rappresenta che l'istituzione del mercato con assegnazione dei n.43 posteggi mediante espletamento di bando pubblico determina un incremento delle entrate inerenti il canone di occupazione di suolo pubblico, incremento che dovrà essere quantificato e accertato all'atto dell'assegnazione effettiva dei posteggi dal competente dirigente.

Si raccomanda alla dirigenza proponente di inserire nel bando pubblico che i partecipanti non abbiano morosità pregresse e, in caso di esito positivo che le stesse devono essere prontamente regolarizzate comunque prima dell'assegnazione dei posteggi.

Con la raccomandazione sopra indicata, si esprime parere di regolarità contabile favorevole .

Napoli, 14.05.2025

Il Ragioniere Generale
dott. ssa Claudia Gargiulo

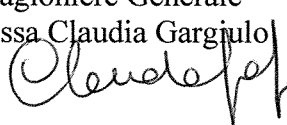

16/5/25

PROPOSTA DI DELIBERAZIONE PROT. N. 2 DEL 6.5.2025

SERVIZIO MERCATI

PERVENUTA ALLA SEGRETERIA GENERALE IN DATA 19.5.2025

SG 217 – proposta al Consiglio comunale – istituzione mercato giornaliero in Piazza Nolana

OSSERVAZIONI DEL SEGRETARIO GENERALE

Con il provvedimento in esame si intende proporre al Consiglio comunale di istituire un mercato giornaliero su strada a destinazione merceologica non alimentare in piazza Nolana.

• ATTESTAZIONI DELLA DIRIGENZA RICAVABILI DALLE PREMESSE

L'istituzione del mercato fa seguito ad una precedente istituzione nella medesima area di un mercato sperimentale a destinazione merceologica non alimentare, per la durata di un anno, disposta dalla Giunta con deliberazione n. 194/2020.

Nella parte narrativa sono illustrate l'azione amministrativa e l'istruttoria condotta per l'istituzione del presente mercato.

La dirigenza dichiara, inoltre, che *“l'istituzione rientra in un'attività più ampia di riorganizzazione dei mercati cittadini che porterà alla ridefinizione dell'allegato D del vigente Regolamento delle Municipalità, approvato giusta Deliberazione del Consiglio Comunale n. 68 del 21 settembre 2005 contenente l'elenco delle aree mercatali di competenza manutentiva ordinaria e straordinaria delle Municipalità”*.

• PARERI EX ART. 49, COMMA 1, DEL D. LGS. N. 267/2000

PARERE DI REGOLARITÀ TECNICA: *favorevole*

PARERE DI REGOLARITÀ CONTABILE: *favorevole*

Nel parere di regolarità contabile, il Ragioniere Generale ha rappresentato quanto segue: *“l'istituzione del mercato con assegnazione dei n.43 posteggi mediante espletamento di bando pubblico determina un incremento delle entrate inerenti il canone di occupazione di suolo pubblico, incremento che dovrà essere quantificato e accertato all'atto dell'assegnazione effettiva dei posteggi dal competente dirigente. Si raccomanda alla dirigenza proponente di inserire nel bando pubblico che i partecipanti non abbiano morosità pregresse e, in caso di esito positivo che le stesse devono essere prontamente regolarizzate comunque prima dell'assegnazione dei posteggi.”*

• QUADRO NORMATIVO DI RIFERIMENTO

L'istituzione di nuovi mercati è disciplinata dall'art. 63 della L. R. 7/2020, in cui si prevede che *“1. I comuni non possono procedere all'istituzione di nuovi mercati e fiere se non previo riordino, riqualificazione, potenziamento ammodernamento di quelli già esistenti, compreso il loro ampliamento dimensionale, in presenza di idonee aree. 2. L'istituzione di un mercato e di una fiera è disposta con deliberazione del Consiglio comunale, previa consultazione delle organizzazioni dei consumatori e delle imprese del commercio maggiormente rappresentate a livello regionale. 3. Per l'individuazione delle aree da destinarsi a nuovi mercati o della delocalizzazione di quelli esistenti, i comuni tengono conto: a) delle esigenze di tutela e valorizzazione del patrimonio storico, artistico, culturale e ambientale; b) delle compatibilità rispetto alle esigenze di carattere igienico-sanitario; c) delle dotazioni di opere di urbanizzazione primaria e dei necessari servizi, nonché del rispetto delle previsioni del SIAD. 4. Nella deliberazione di cui al comma 2, sono indicati: a) l'organico dei posteggi; b) l'ubicazione del mercato e la sua periodicità; c) il numero dei posteggi riservati; d) le attrezzature ed i servizi comunali. [...]”*.

A cura del Servizio Supporto Giuridico agli Organi, Assistenza alla Giunta e Affari Istituzionali:

Il funzionario, Simona Lombardi

Il dirigente, Maria Aprea

• DISCIPLINA INTERNA (REGOLAMENTI, DIRETTIVE, CIRCOLARI)

Ai sensi dell'art. 22 del regolamento per l'esercizio del commercio su aree pubbliche "1. L'istituzione di un mercato è disposta con deliberazione del Consiglio Comunale [...] previa acquisizione del parere delle Municipalità interessate ai sensi dell'art. 23, comma 4, del relativo Regolamento, e sentita la Commissione Tecnica per il commercio su aree pubbliche di cui all'Art. 6) del presente Regolamento. 2. [...] in particolare, essendo i mercati parte integrante del tessuto urbanistico, i nuovi mercati devono essere realizzati, in coerenza con il PRG vigente, nelle aree destinate alle attrezzature ed ai servizi del medesimo strumento urbanistico generale, nonché in conformità a quanto previsto dallo Statuto comunale e dal Regolamento delle Municipalità. 3. La localizzazione di un nuovo mercato (in fabbrica o in area attrezzata) deve avvenire in conformità a quanto stabilito negli strumenti urbanistici vigenti e nel rispetto dei seguenti criteri: a) integrarsi con le altre forme di uso dello spazio pubblico; b) compatibile con le limitazioni ed i divieti posti a tutela delle aree aventi valore archeologico, storico, artistico ed ambientale; c) favorire l'integrazione delle categorie merceologiche alimentari e non alimentari; d) favorire l'integrazione con altre forme di commercio attraverso la verifica della compatibilità con il sistema distributivo esistente; e) realizzato nel rispetto delle norme igienico sanitarie, di sicurezza urbana, nonché di tutela della salute e della sicurezza dei luoghi di lavoro di cui al D.Lgs 81/2008. 4. I mercati su strada, inoltre, devono essere realizzati nel rispetto delle norme in materia di viabilità, ed in particolare dell'art. 20 del Codice della Strada, di cui al D. Lgs n. 285/92 e ss.mm.ii., e dell'art. 24 del Regolamento viario del Comune di Napoli [...] 5. Le caratteristiche funzionali dei mercati sono fissate in aderenza al dettato [...] della Legge Regionale."

• CONSIDERAZIONI FINALI

Attiene alla dirigenza, nell'ambito delle competenze gestionali ad essa demandate ai sensi dell'art. 107 del TUEL, la verifica delle condizioni prescritte dalla normativa per la modifica della periodicità del mercato nonché l'esercizio del potere di vigilanza e controllo sull'azione amministrativa da porre in essere in attuazione del provvedimento in oggetto.

Spettano all'Organo deliberante l'apprezzamento dell'interesse e del fine pubblico e ogni altra valutazione conclusiva, con riguardo al principio di buon andamento, economicità e imparzialità dell'azione amministrativa.

Monica Cinque

Firmato digitalmente da:
MONICA CINQUE
Firmato il 20/05/2022
14:32
Sintesi Certificato:
0,2 KB
Valido dal 09/08/2020
al 09/08/2027
ArubaPEC EU Qualifi
Certificati CA G1

Il documento è firmato digitalmente ai sensi dell'art. 24 del D. Lgs. 7/3/2005, nr. 82 e ss.mm.ii. (CAD) e sostituisce il documento cartaceo e la firma autografa.

Visto
Il Sindaco

Deliberazione di Proposta al Consiglio n. 106... del 20/05/2025... composta da n. 10... pagine progressivamente numerate;

☒ nonché da allegati come descritti nell'atto.*

*Barrare, a cura del Servizio Supporto giuridico agli organi, assistenza alla Giunta e affari istituzionali, solo in presenza di allegati

Letto, confermato e sottoscritto.

IL PRESIDENTE

IL SEGRETARIO GENERALE

ATTESTATO DI PUBBLICAZIONE

- Si attesta che la presente deliberazione è stata pubblicata all'Albo Pretorio on line il 22/5/2025 e vi rimarrà per quindici giorni (art. 10, comma 1, del D. Lgs. 267/2000).
- Dell'avvenuta pubblicazione del presente atto è stata data comunicazione alla Segreteria del Consiglio Comunale.

Servizio Supporto giuridico agli Organi,
assistenza alla Giunta e affari istituzionali
Il Funzionario titolare di incarico
di Elevata Qualificazione

ITER SUCCESSIVO

Alla Segreteria del Consiglio Comunale in data _____ viene consegnata la cartellina originale della presente deliberazione affinché, prelevando dall'Albo Pretorio l'atto pubblicato, sia ricomposto integralmente il provvedimento da porre all'esame del Consiglio Comunale.

Segreteria del Consiglio Comunale

Firma per ricevuta


Attestazione di conformità

(da utilizzare e compilare, con le diciture del caso, solo per le copie conformi della presente deliberazione)

La presente copia, composta da n. pagine, progressivamente numerate, è conforme all'originale della deliberazione di Proposta al Consiglio n. del

Gli allegati, costituenti parte integrante, come descritti nell'atto, firmati digitalmente dal Dirigente proponente, sono conservati nell'archivio informatico dell'Ente.

Servizio Supporto giuridico agli Organi,
assistenza alla Giunta e affari istituzionali
Il Funzionario titolare di incarico
di Elevata Qualificazione

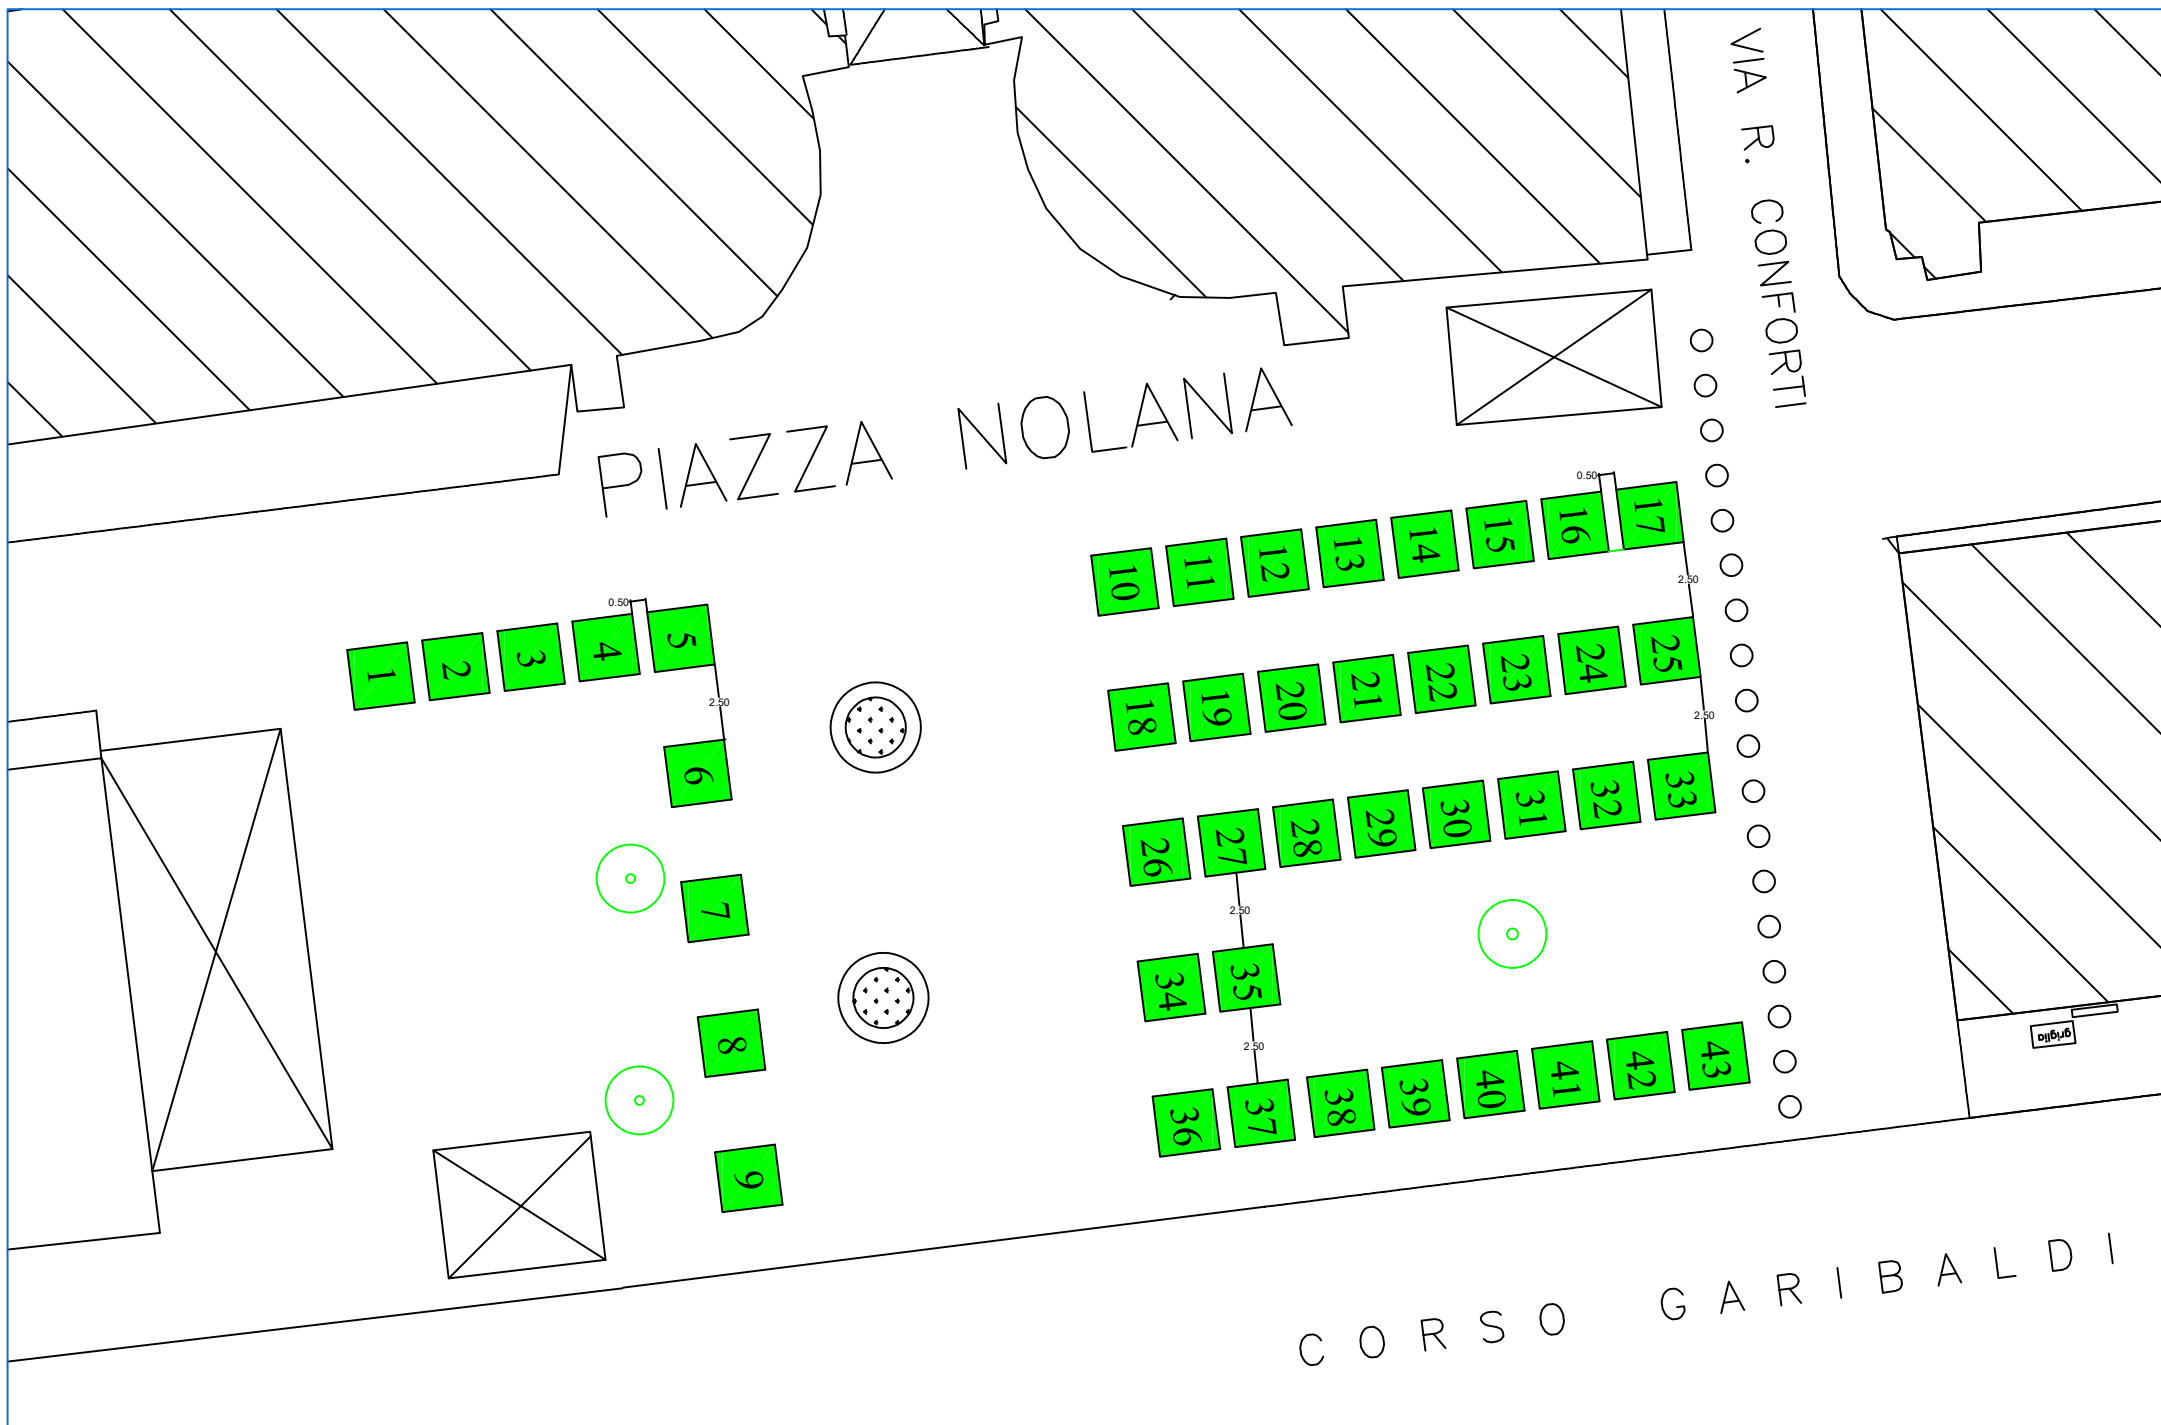

Stalli n. 43, dim. 2 x 2 mq

scala 1: 250