

Agenzia delle Entrate
CATASTO FABBRICATI
Ufficio Provinciale di
Napoli

Dichiarazione protocollo n. NA0094551 del 16/03/2024

Comune di Napoli

Via Ferdinando Galiani

civ. 30/A

Identificativi Catastali:

Sezione: CHI

Foglio: 19

Particella: 370

Subalterno: 3

Compilata da:

De Simone Mario

Iscritto all'albo:
Geometri

Prov. Napoli


N. 5006

Planimetria

Scheda n. 1

Scala 1:100

PIANO TERRA
H = 4.45 ml.

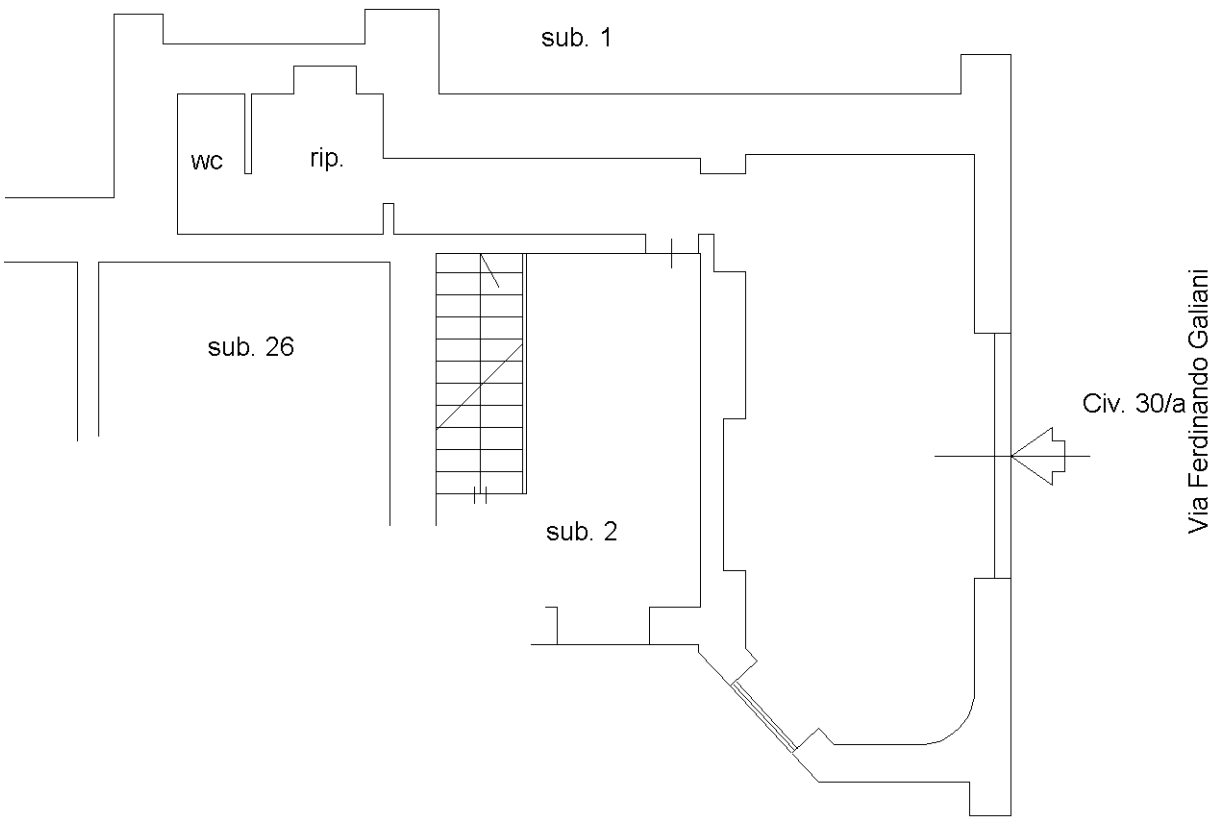

Orientamento
Nord

Ultima planimetria in atti