



## PROGETTO MERCATINI DI NATALE

P.ZZA GEROLOMINI

N.8 STALLI - DIMENSIONI 3.00 x 3.00

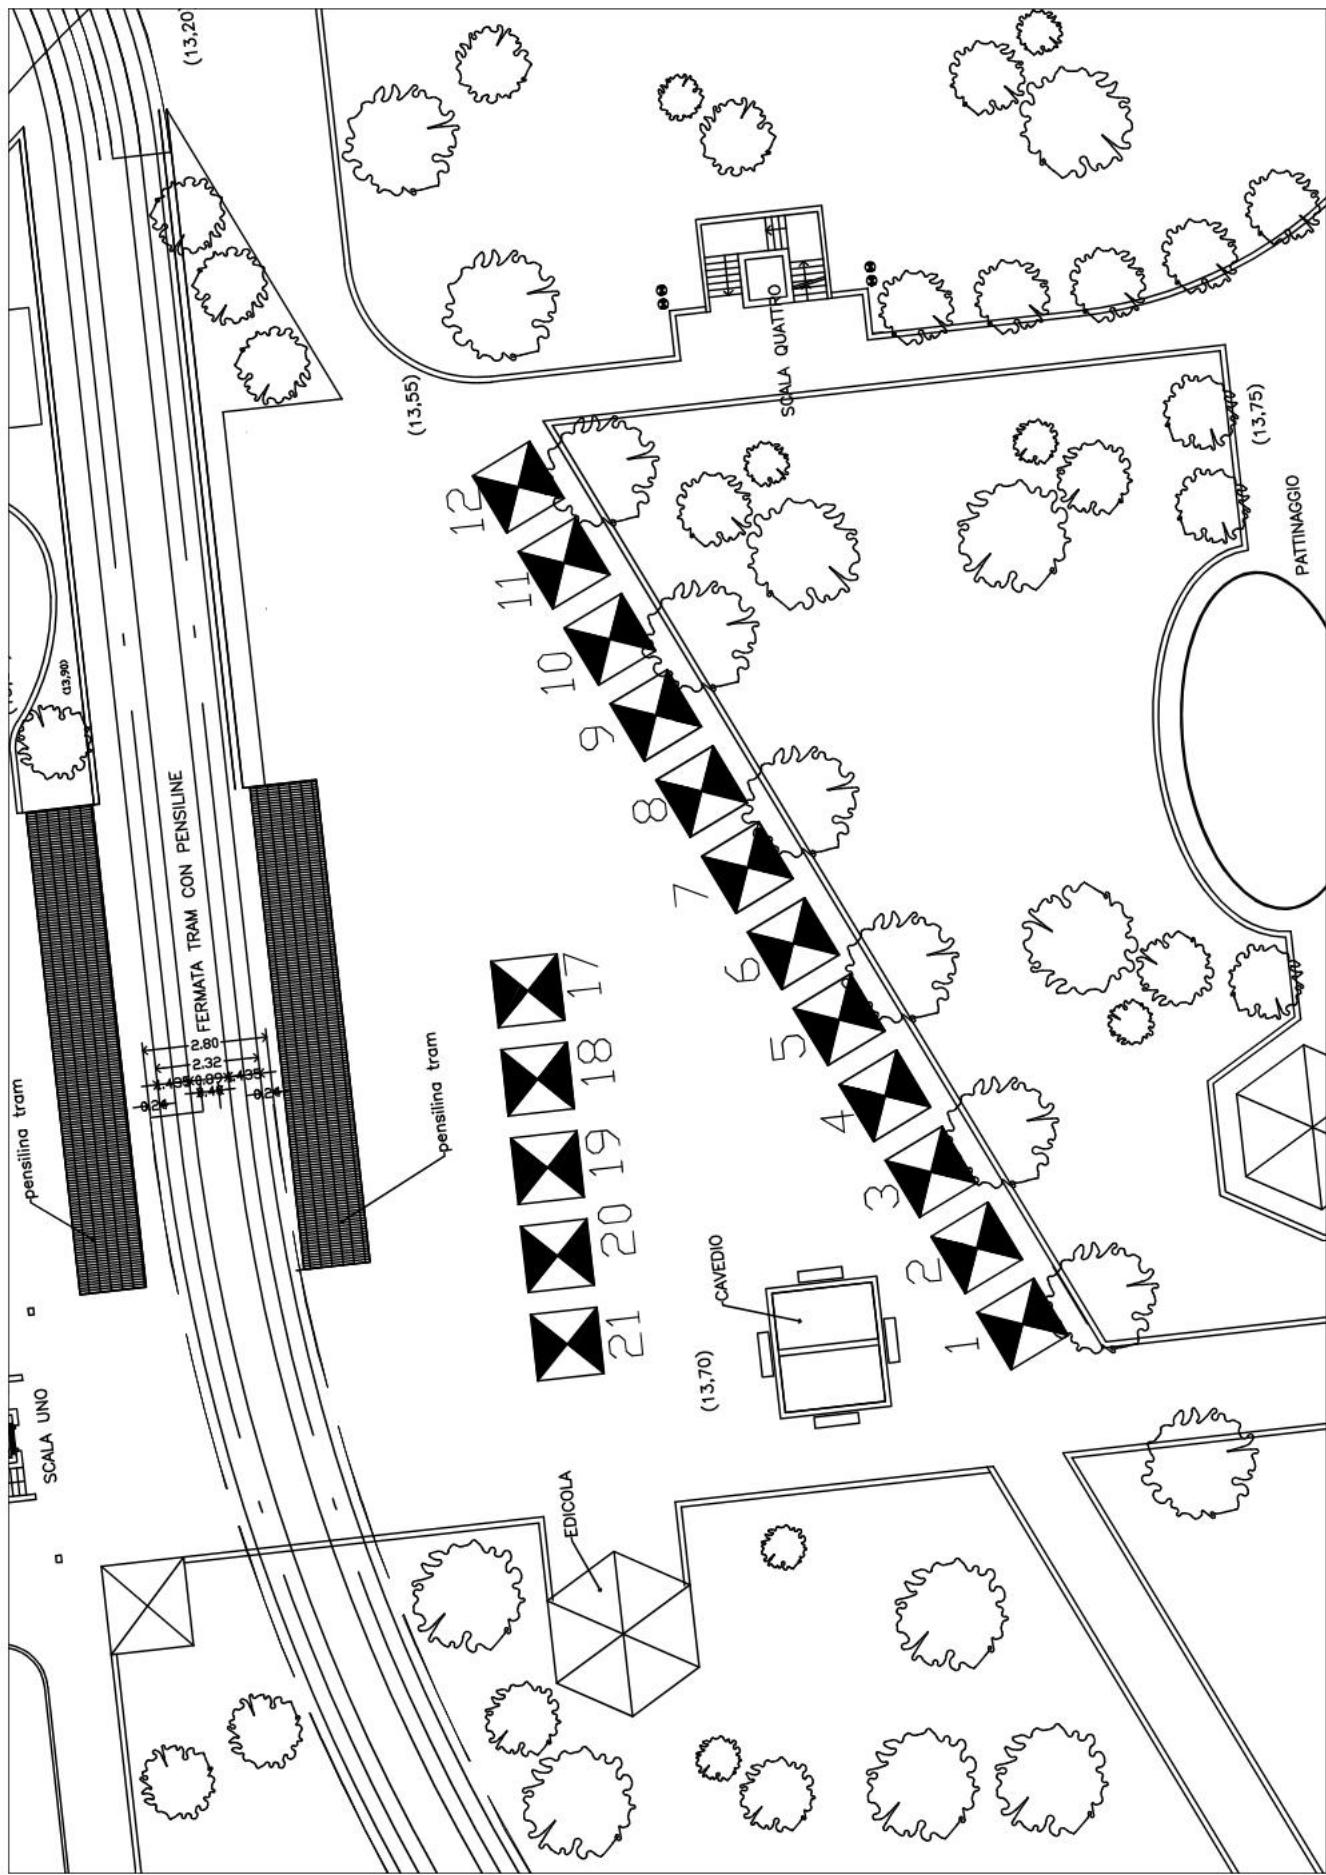

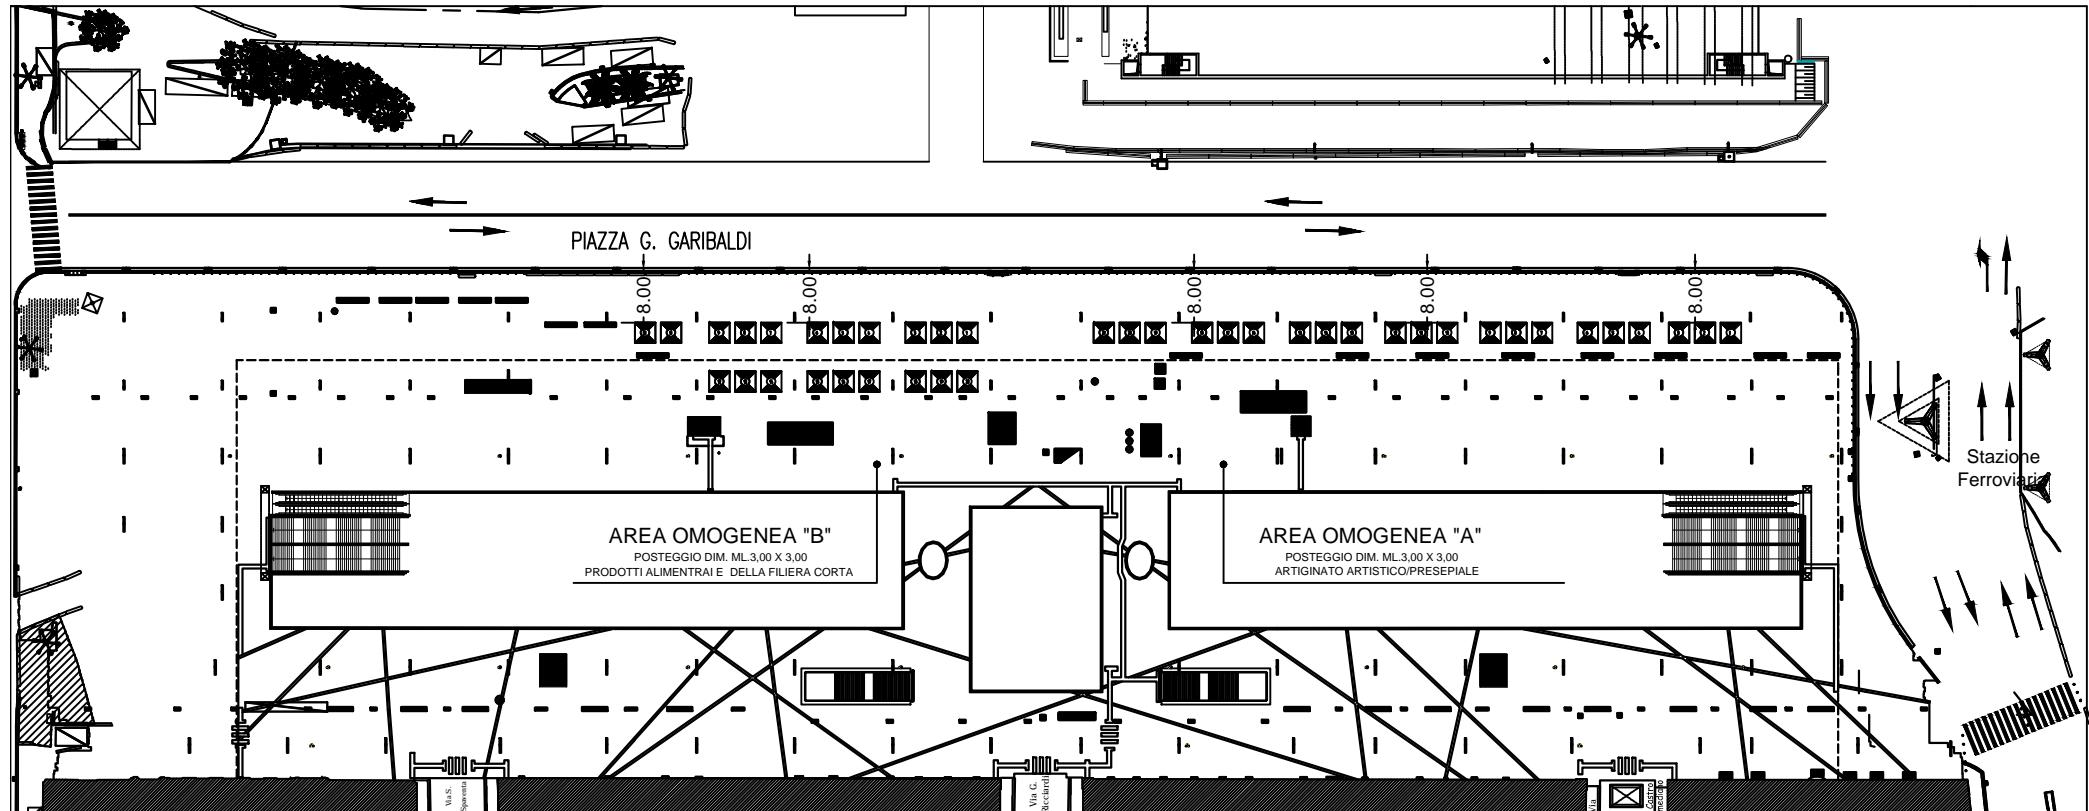

PIAZZA GARIBALDI - PLANIMETRIA DI INSIEME

LEGENDA

POSTEGGIO TIPO PER ESPOSIZIONE E VENDITA  
ML.3,00 X 3,00


AREA OMOGENEA 'A' N. max POSTEGGI 21  
AREA OMOGENEA 'B' N. max POSTEGGI 20



**PROGETTO MERCATINI DI NATALE**

P.ZZA PRINCIPE UMBERTO

- DIMENSIONI 3.00 x 3.00

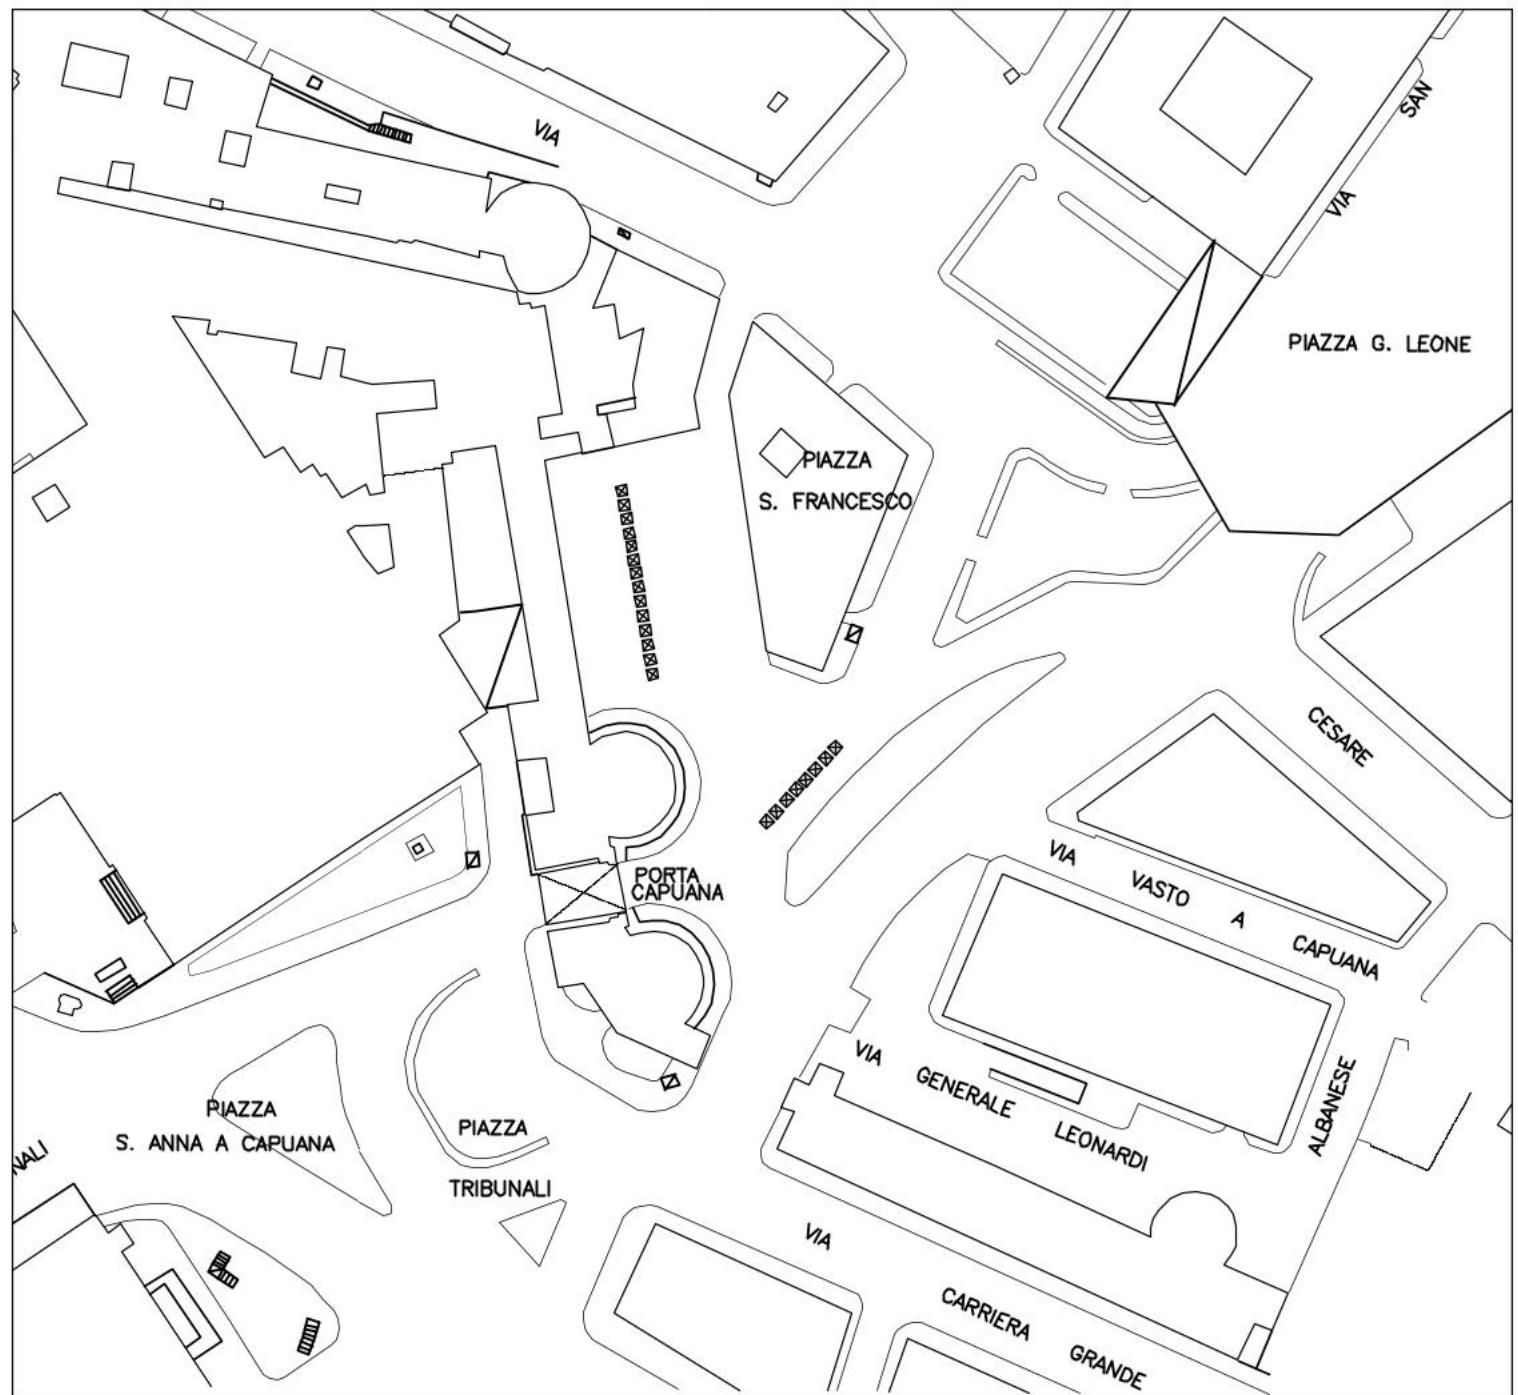



**PROGETTO MERCATINI DI NATALE**  
PIAZZA S FRANCESCO - SISTEMAZIONE STALLI  
N. STALLI 22 - DIMENSIONI 3.00 m X 3.00 m


## **PROGETTO MERCATINI DI NATALE**


VIA FORIA - SISTEMAZIONE STALLI

N. STALLI 15 - DIMENSIONI 3.00 X 2.00

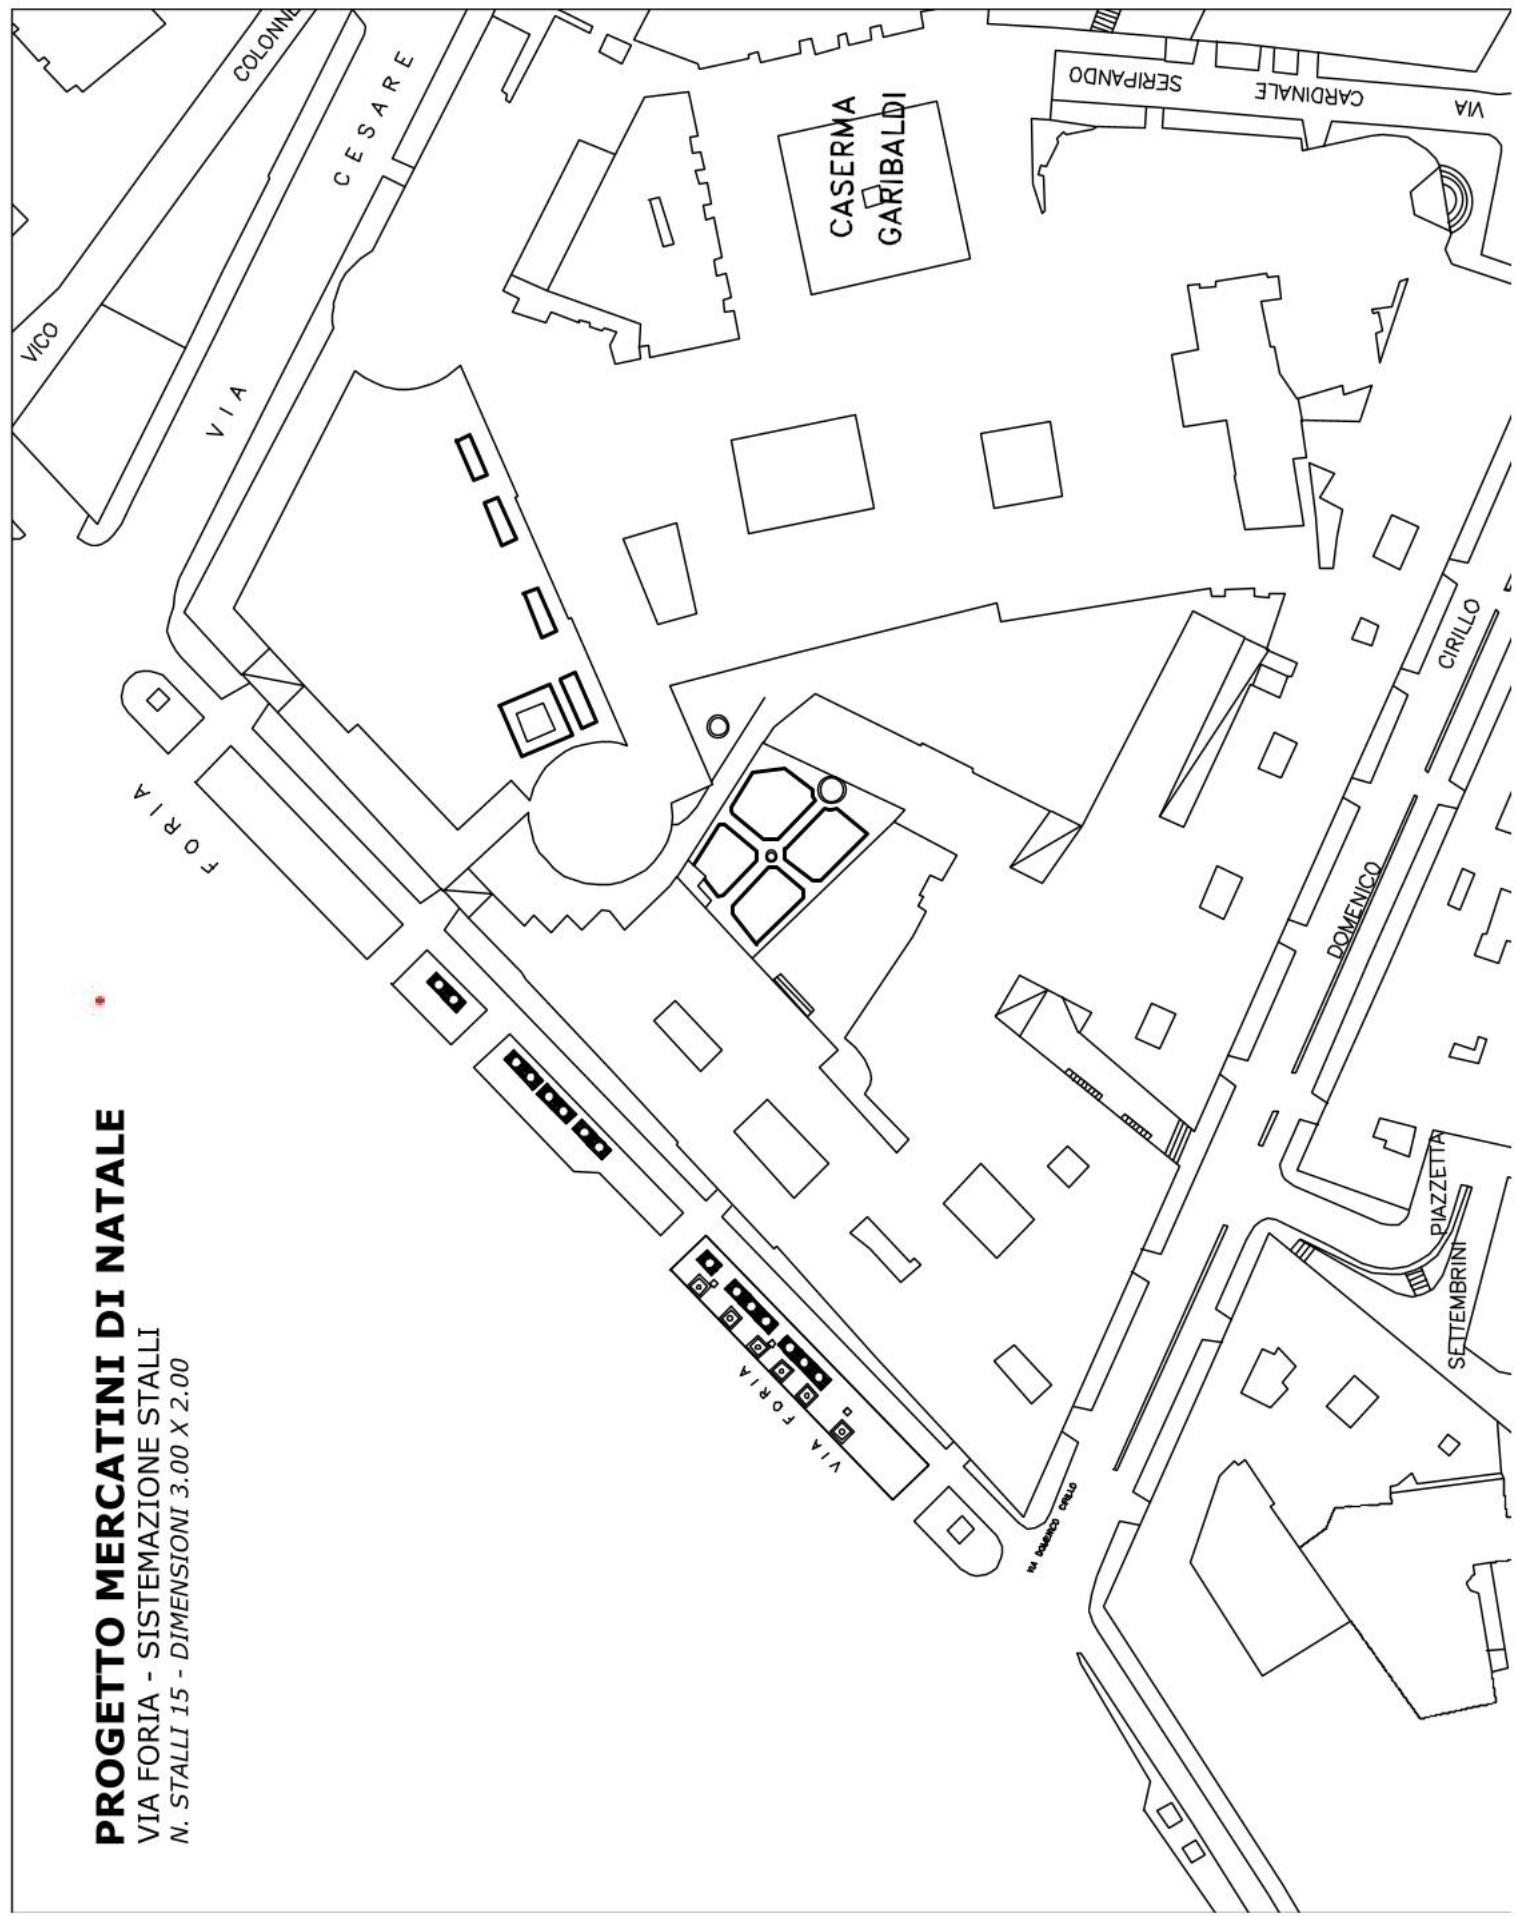

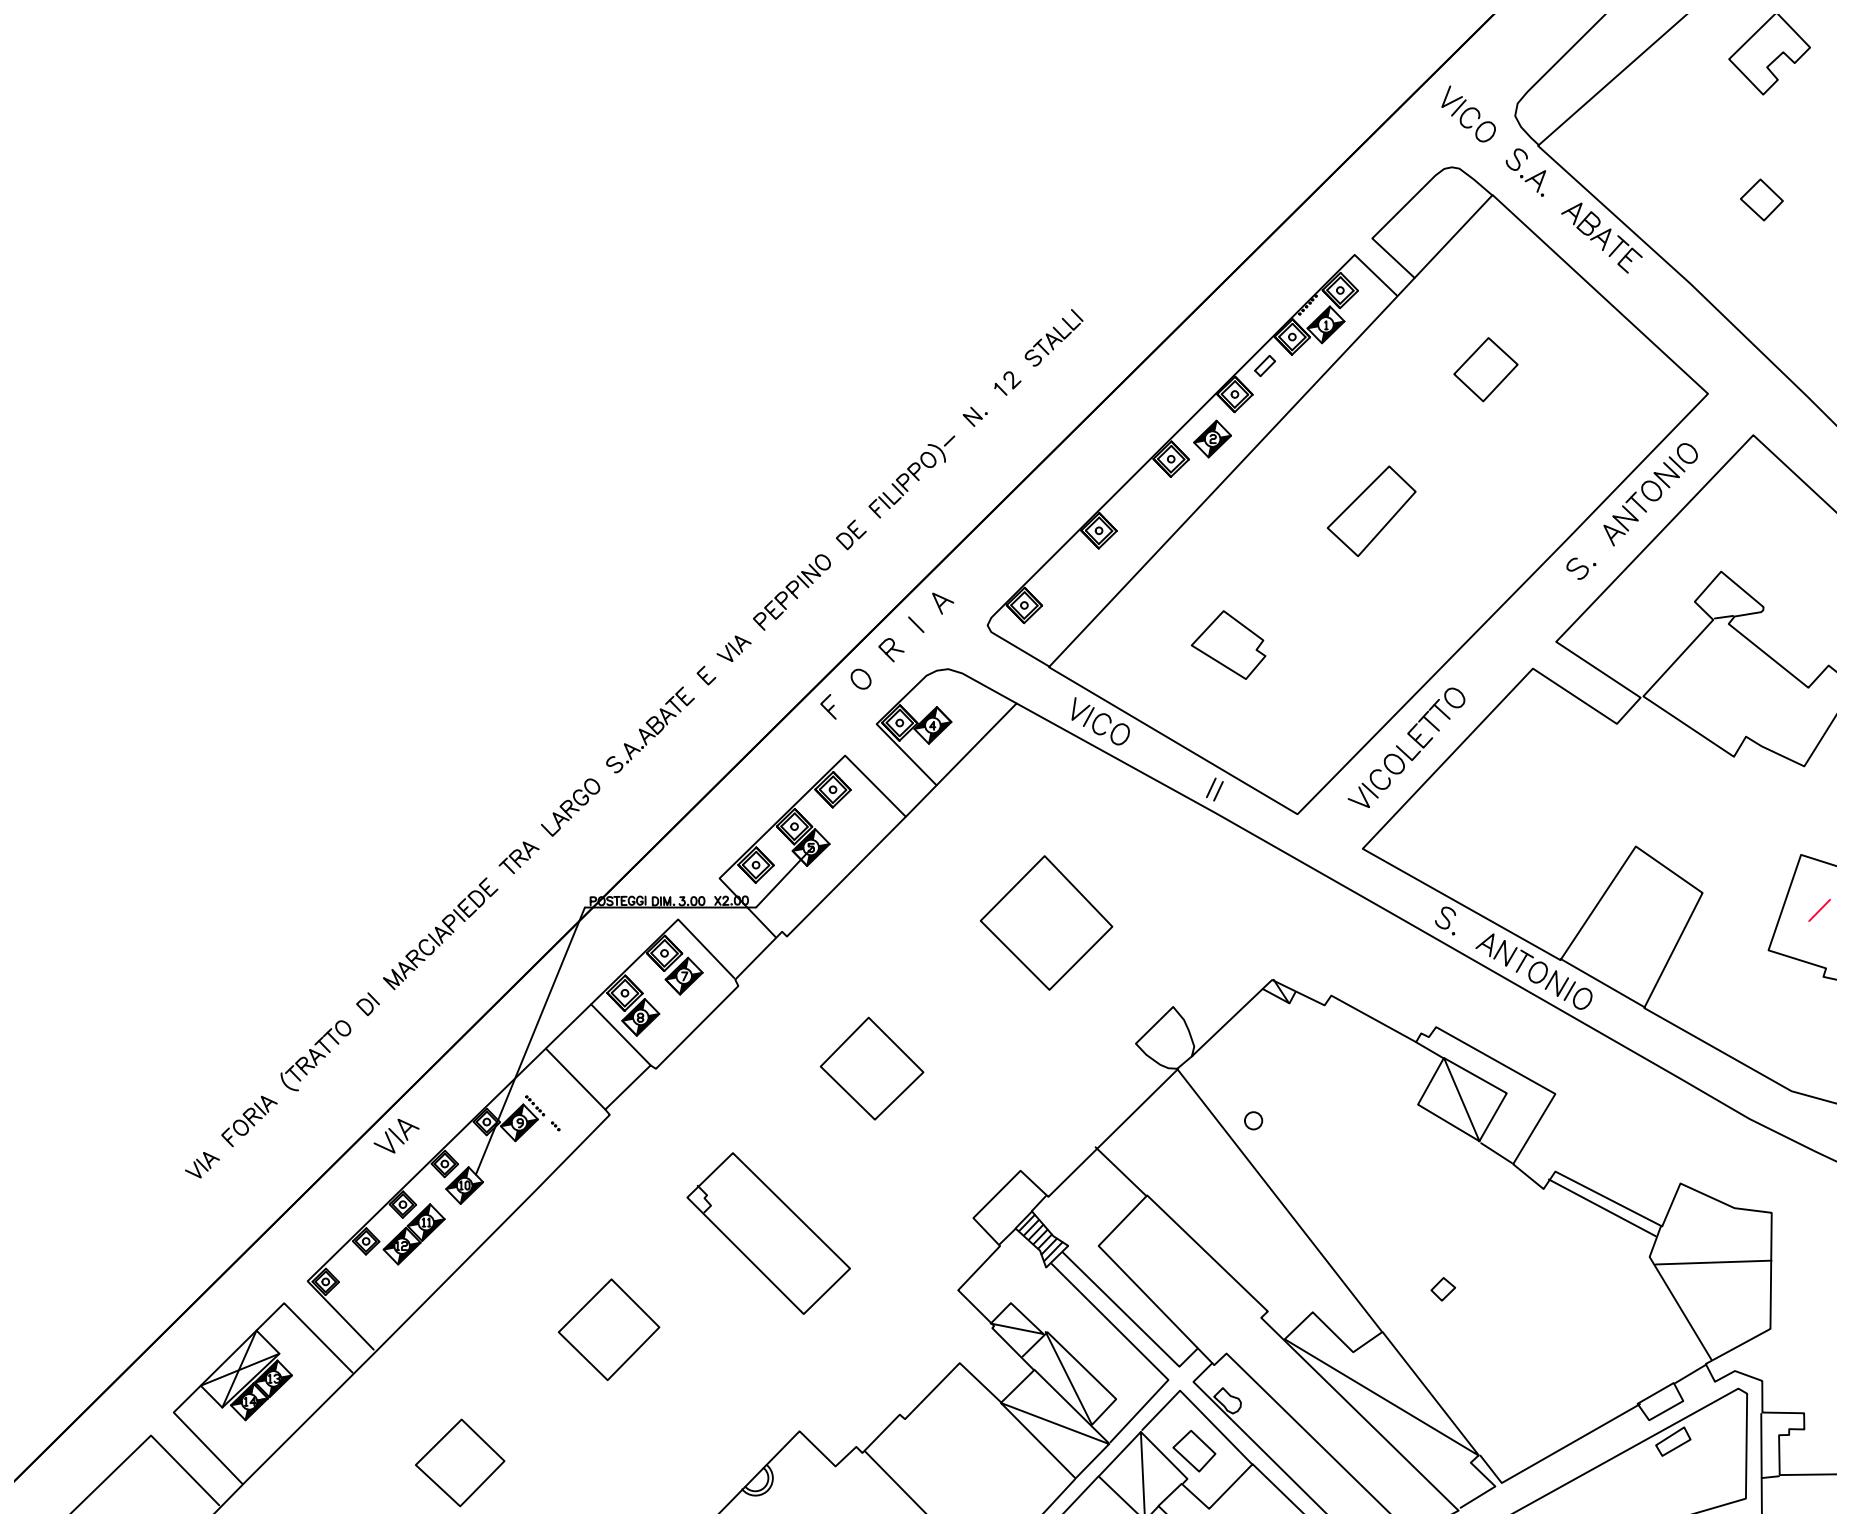

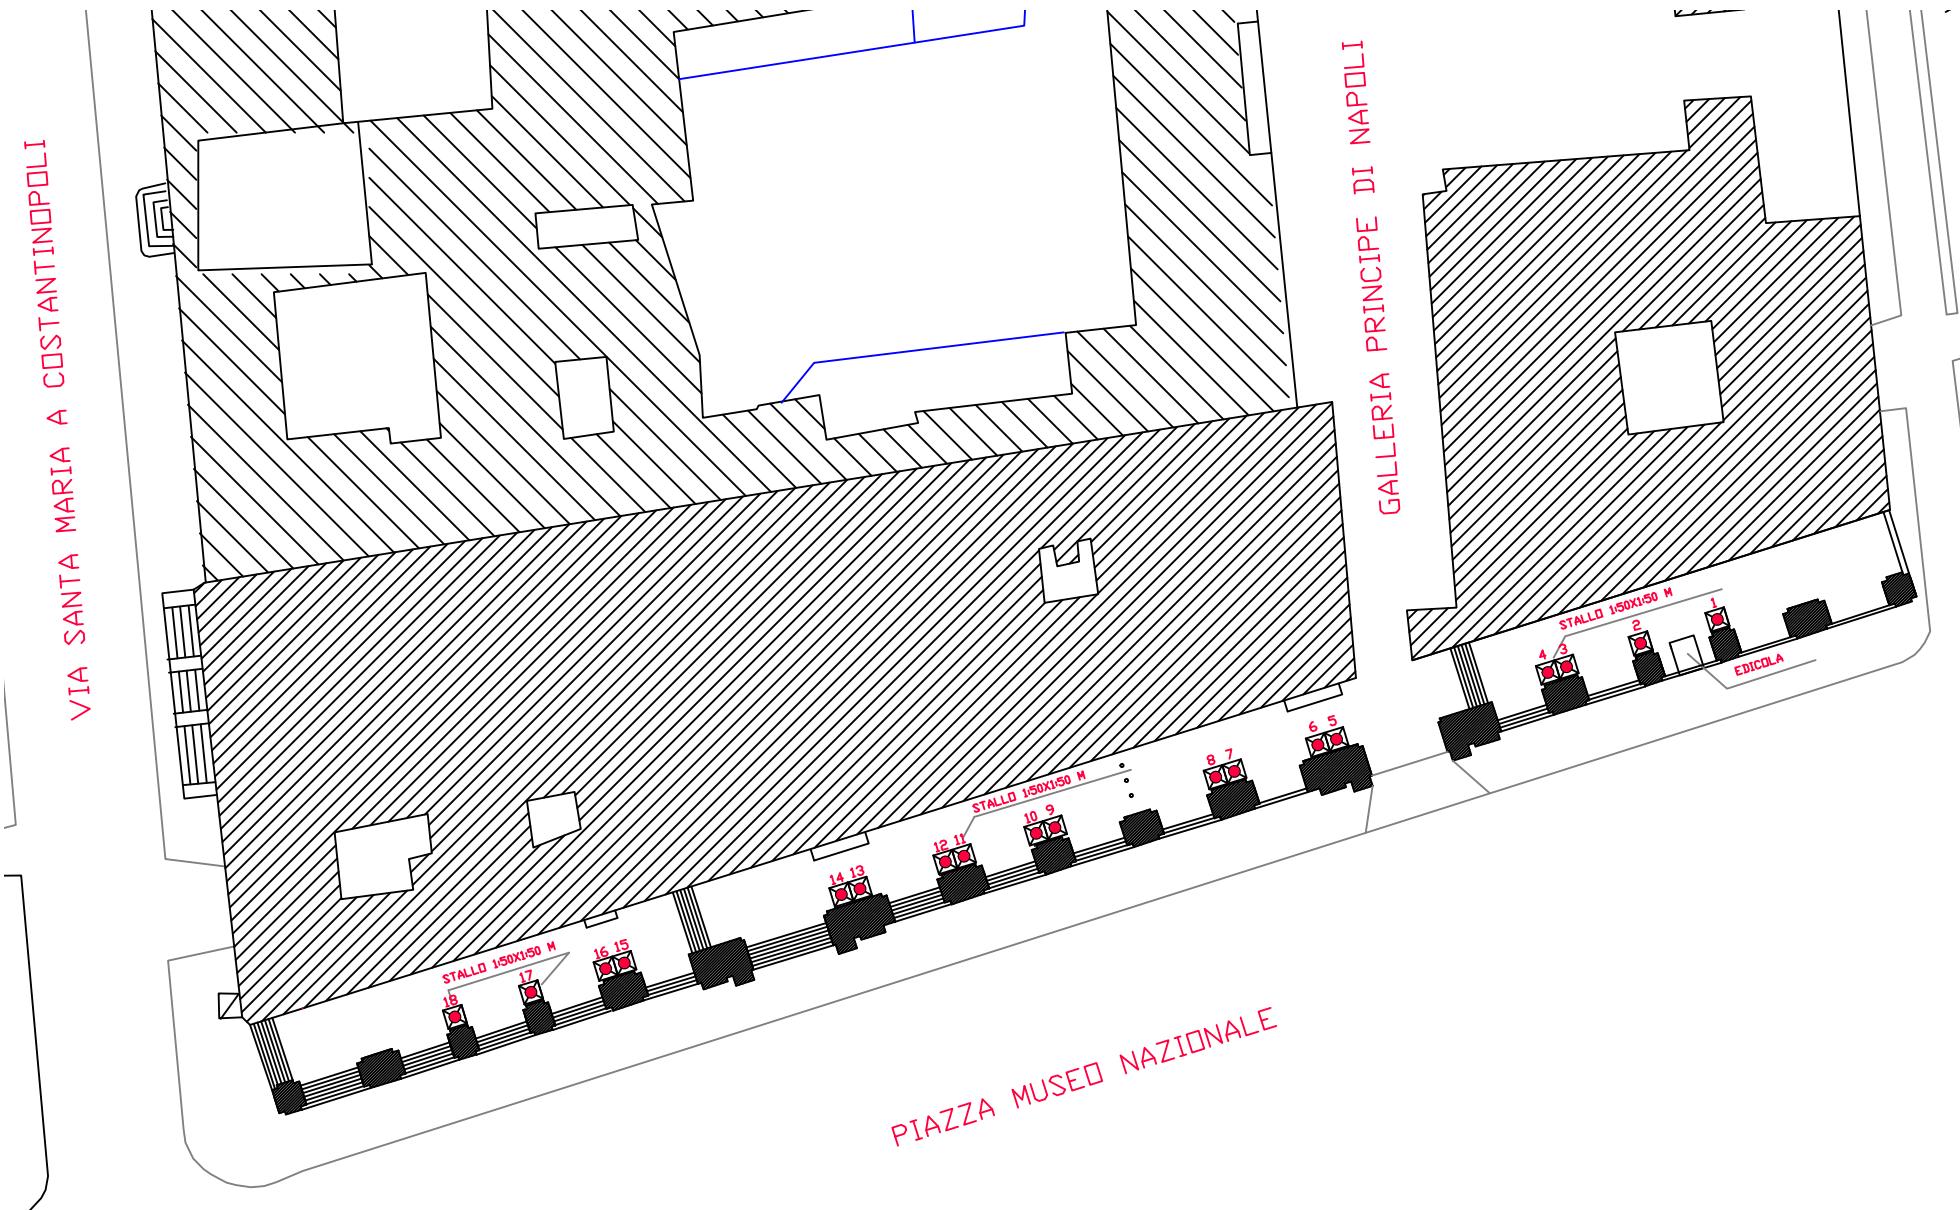


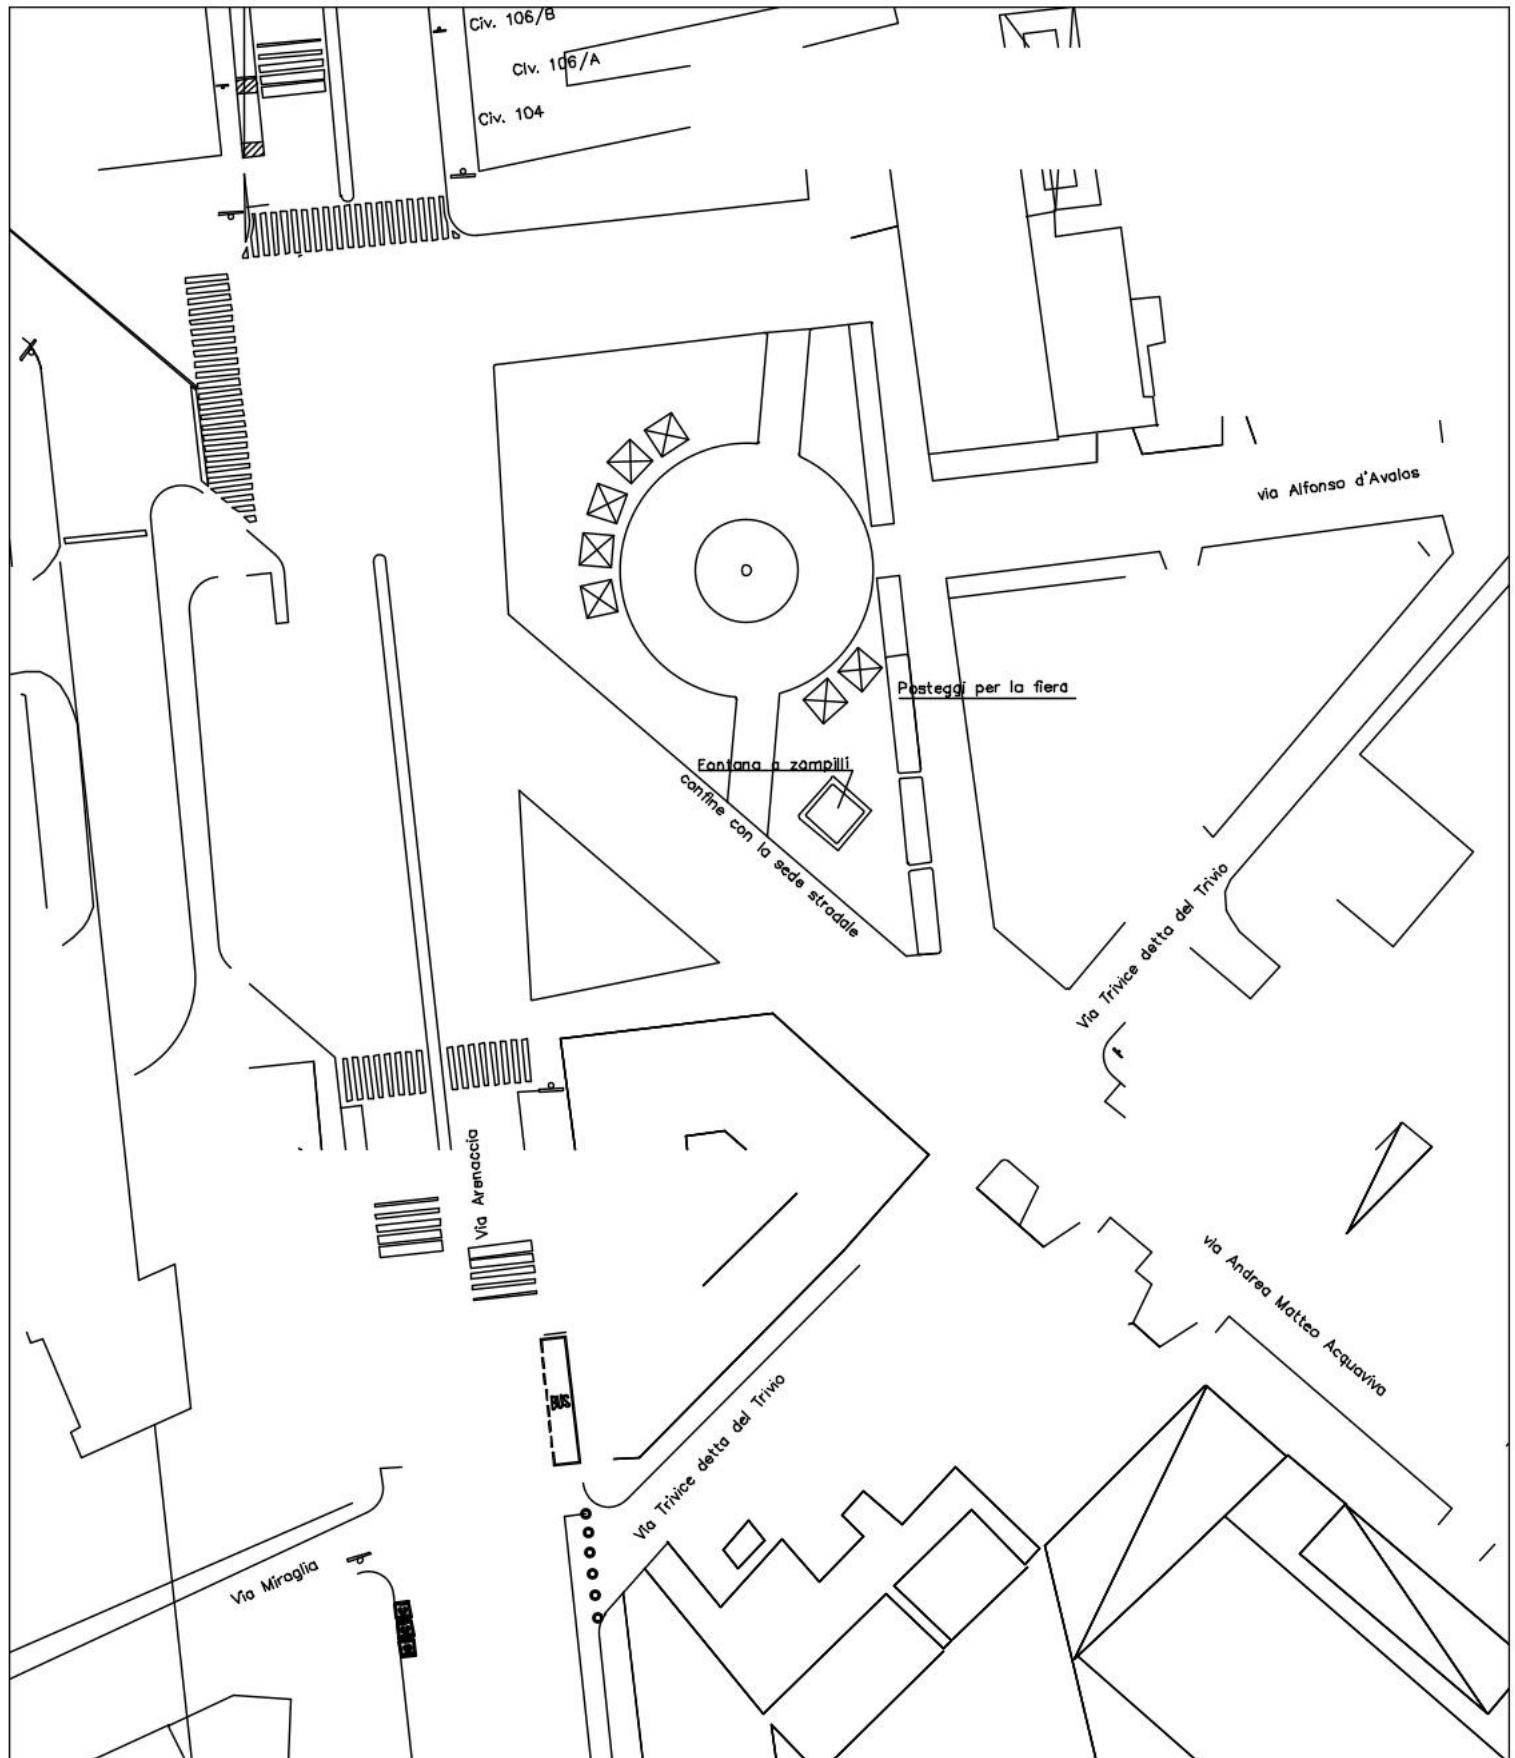

## **PROGETTO MERCATINI DI NATALE**


### PIAZZA PODERICO - SISTEMAZIONE STALLI

N. STALLI 7 - DIMENSIONI 3.00 m X 3.00 m

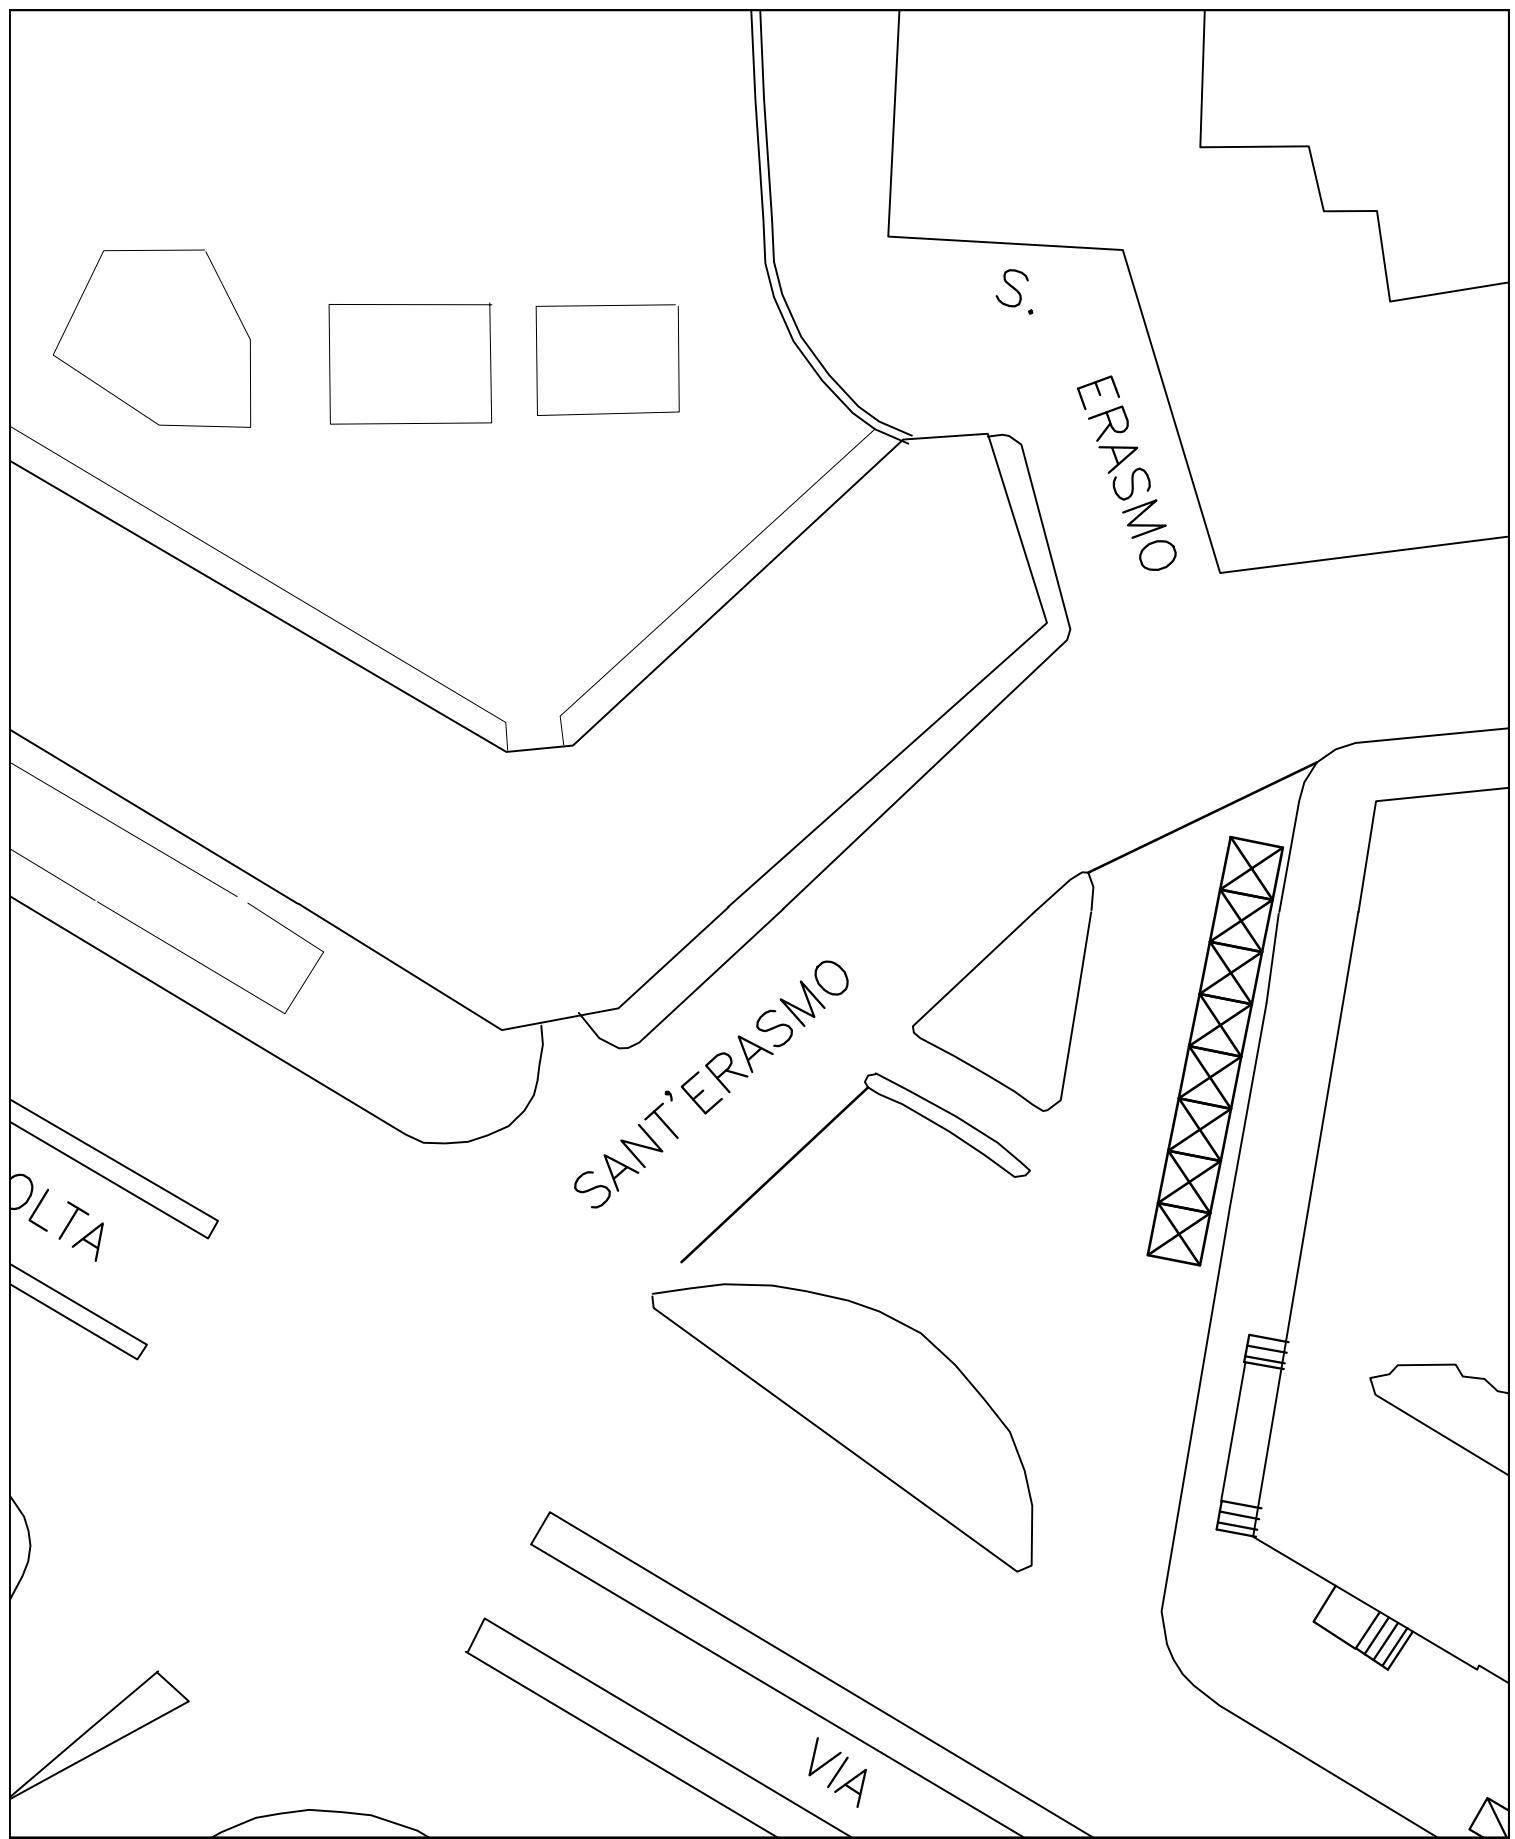


PLANIMETRIA STALLI  
Stalli n. 8 Dimensioni 3.00x3.00

PIAZZA S. ERASMO

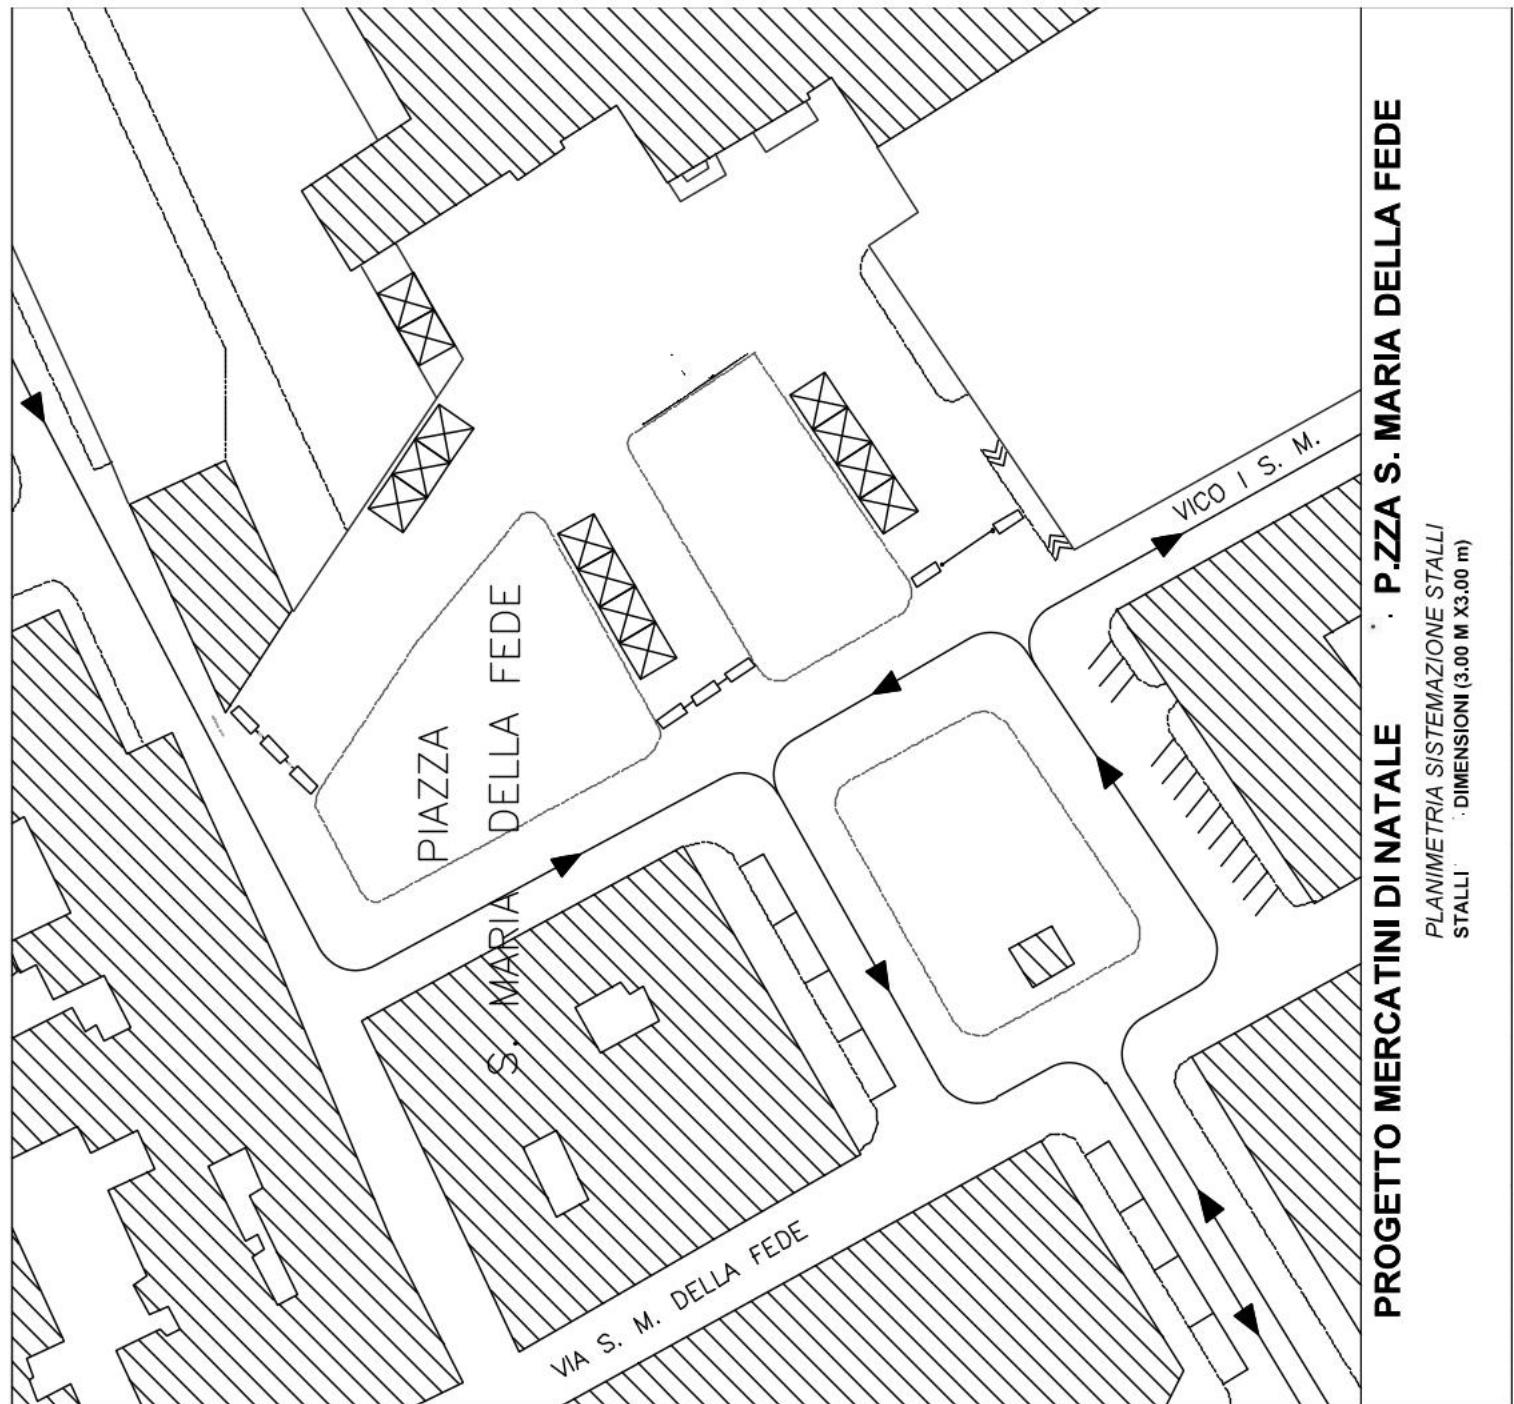

**PROGETTO MERCATINI DI NATALE · P.ZZA S. MARIA DELLA FEDE**


PLANIMETRIA SISTEMAZIONE STALLI  
STALLI · DIMENSIONI (3,00 m x 3,00 m)

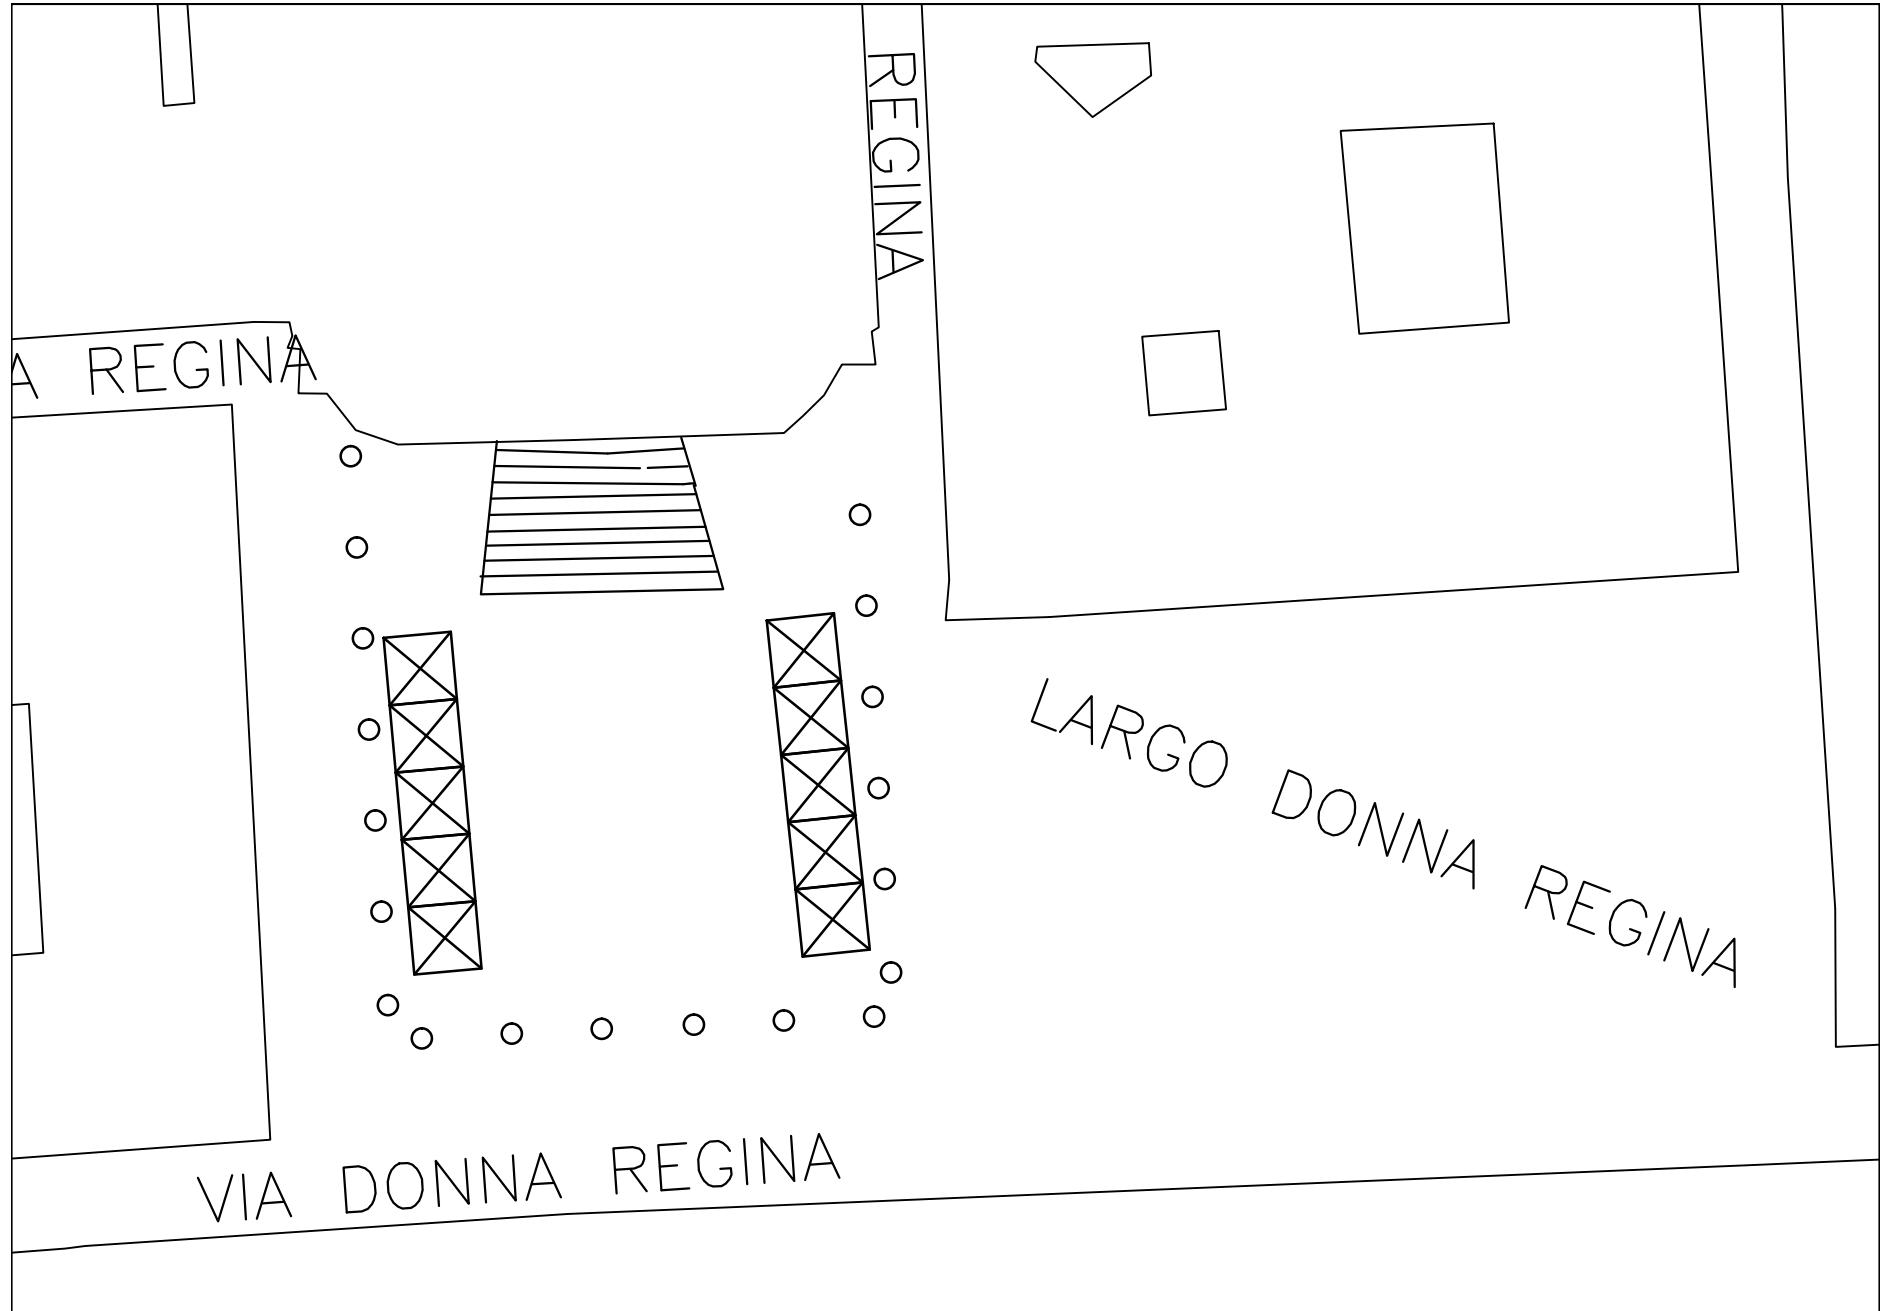

PLANIMETRIA STALLI


**Stalli n. 10 Dimensioni 3.00x3.00**

LARGO DONNAREGINA

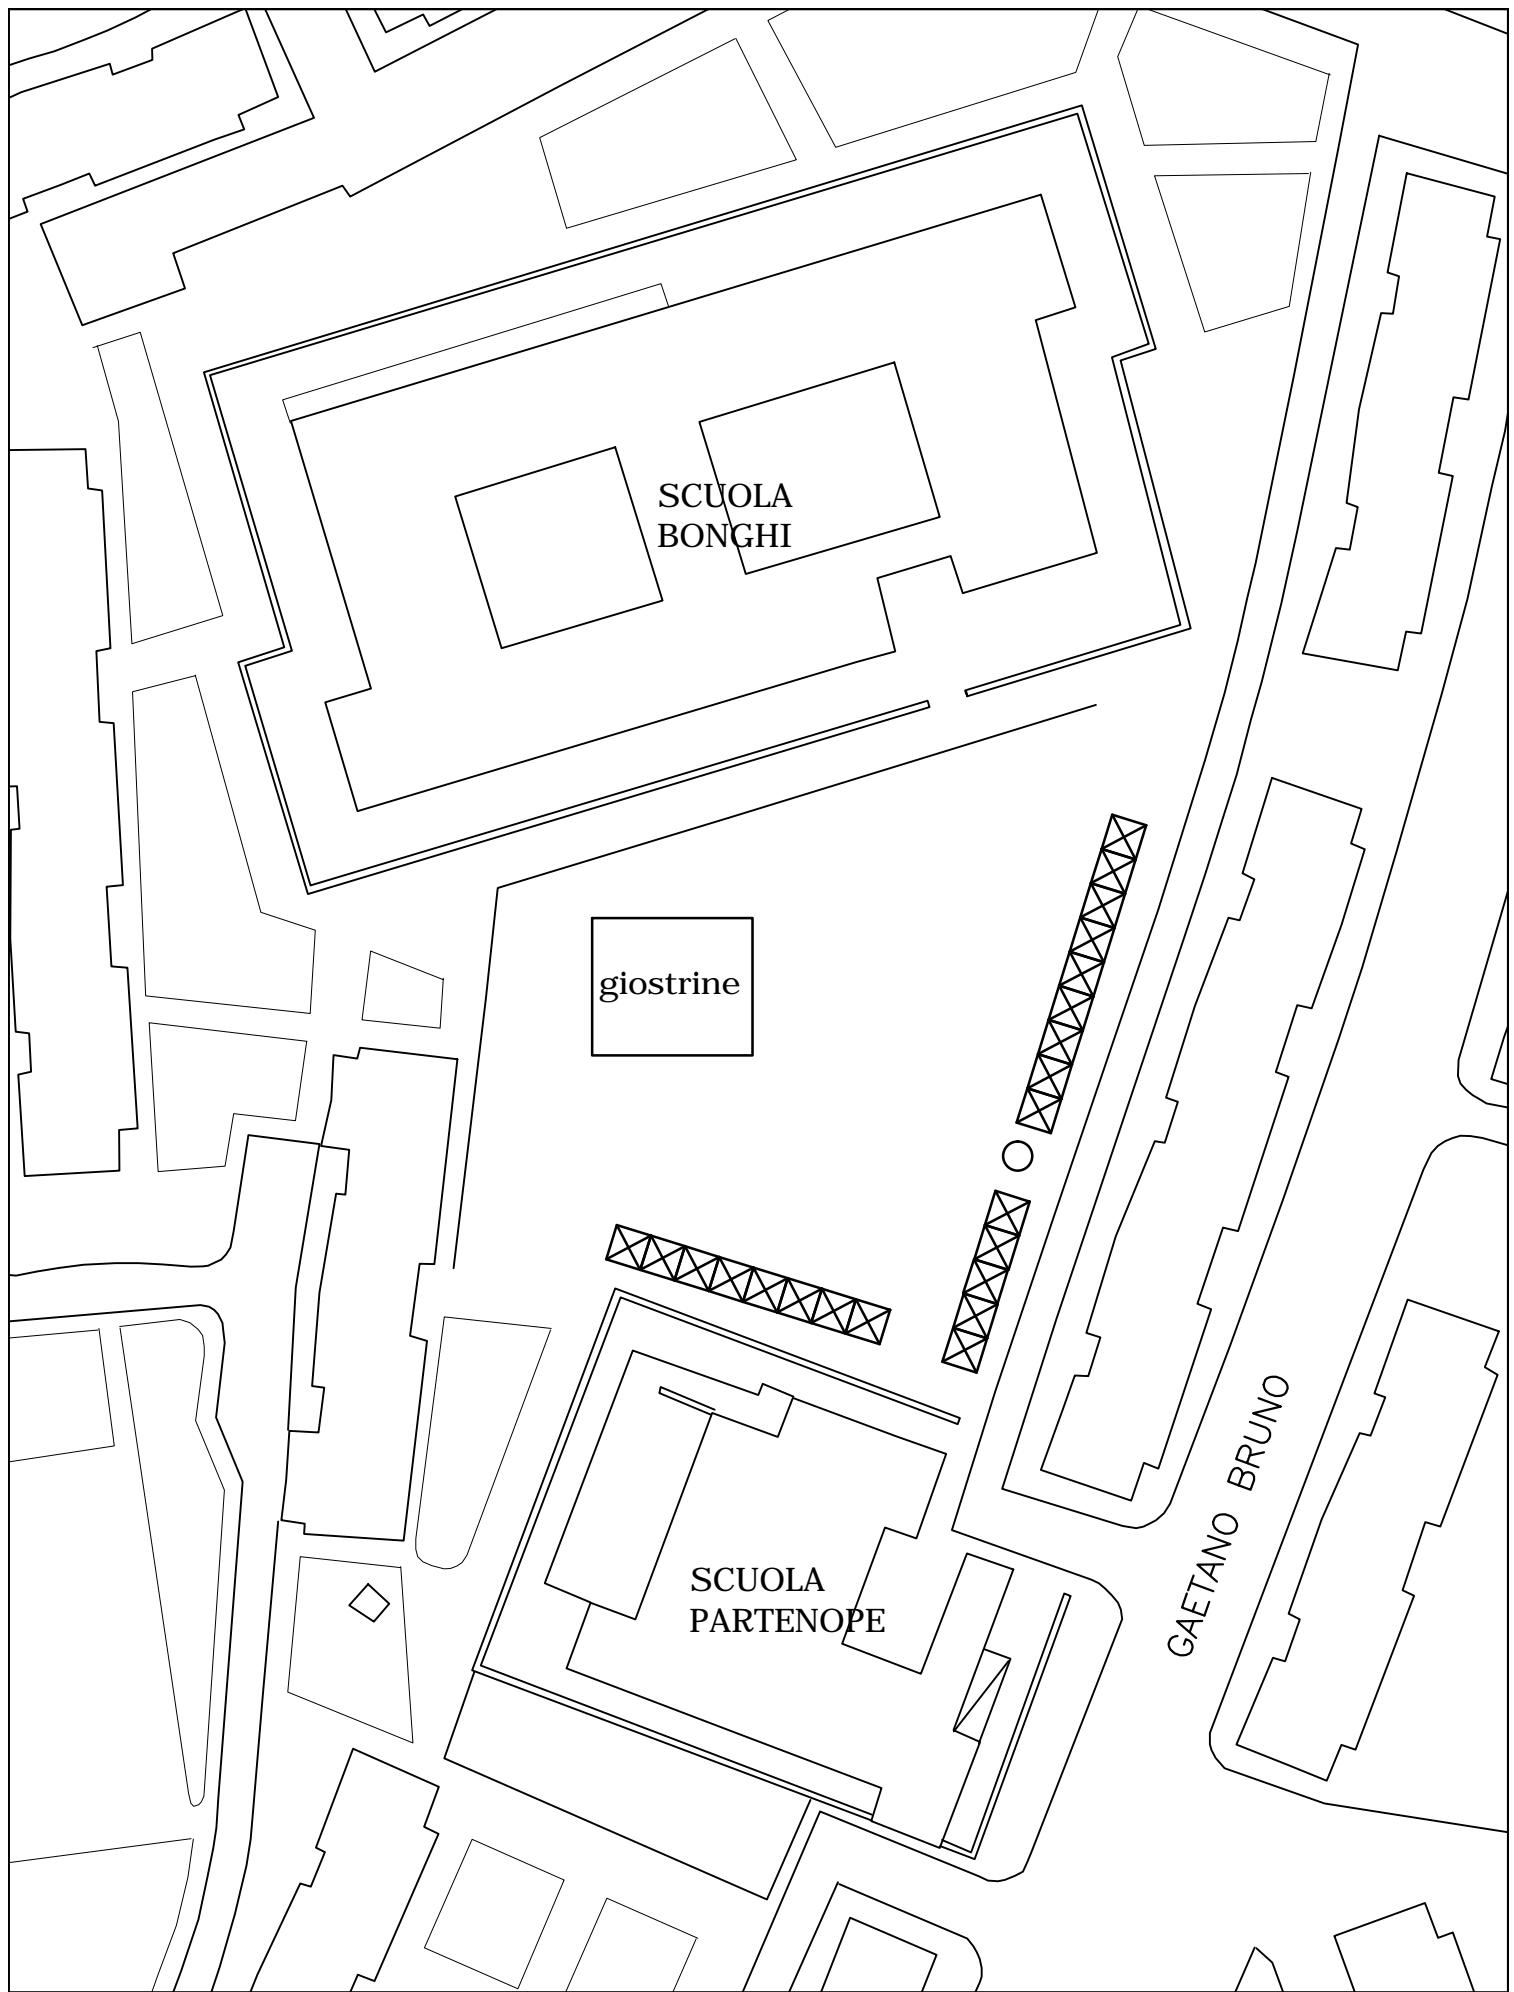


PLANIMETRIA STALLI  
Stalli n. 22 Dimensioni 3.00x3.00

PIAZZALE adiacente via G. BRUNO

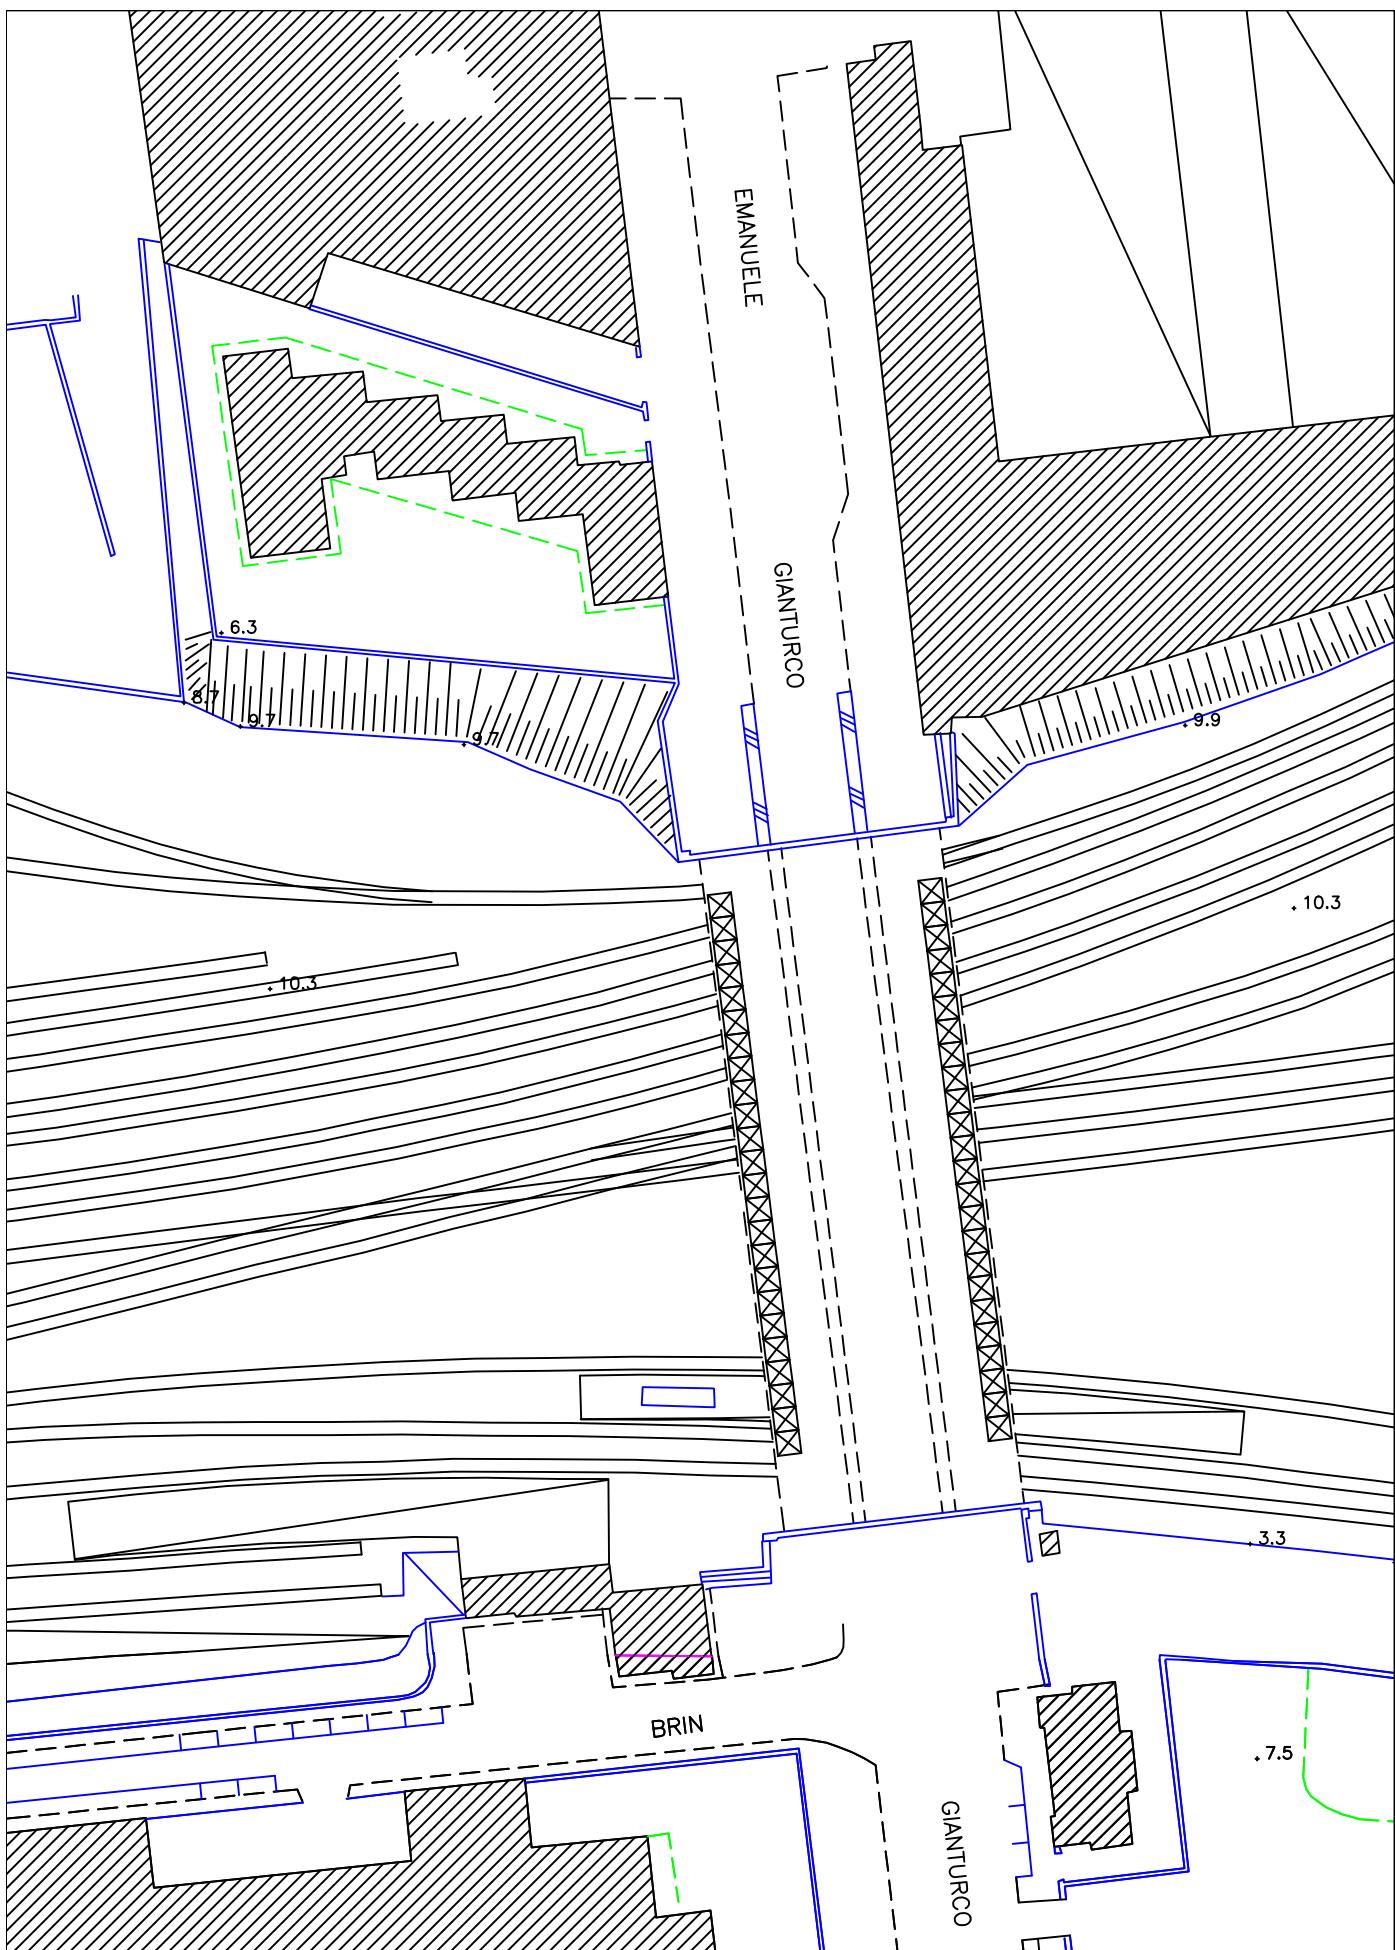

Area Sottoponte di via E. Gianturco

**N. 48 stalli - dimensione 3.00 x 3.00 m**

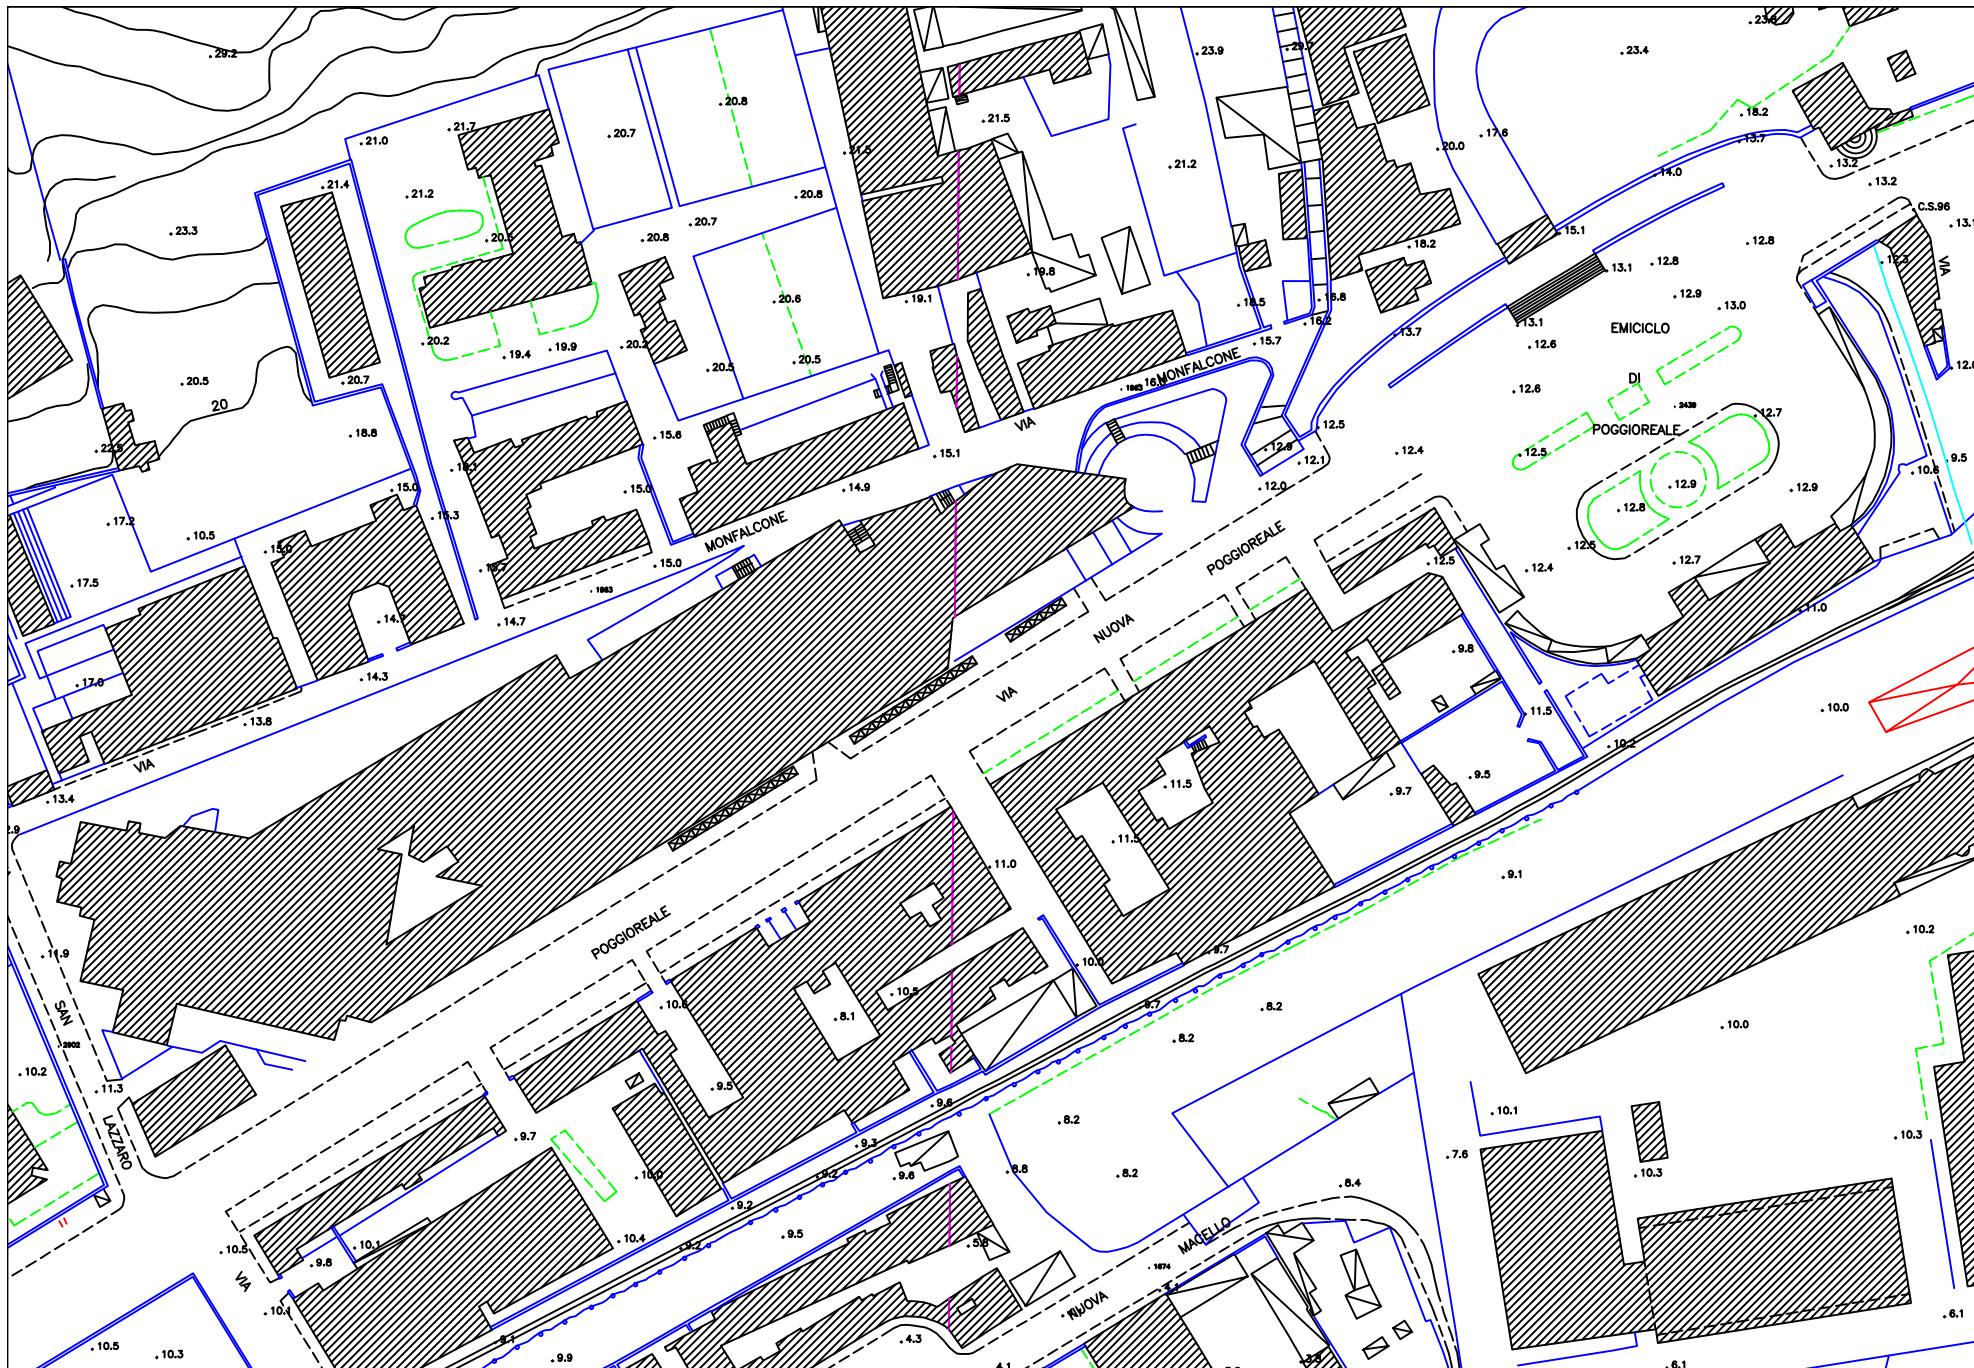

via Nuova Poggioireale - tratto Via Caramanico - Emiciclo

**N. 27 stalli - dimensione 2.00 x 3.00 m**