


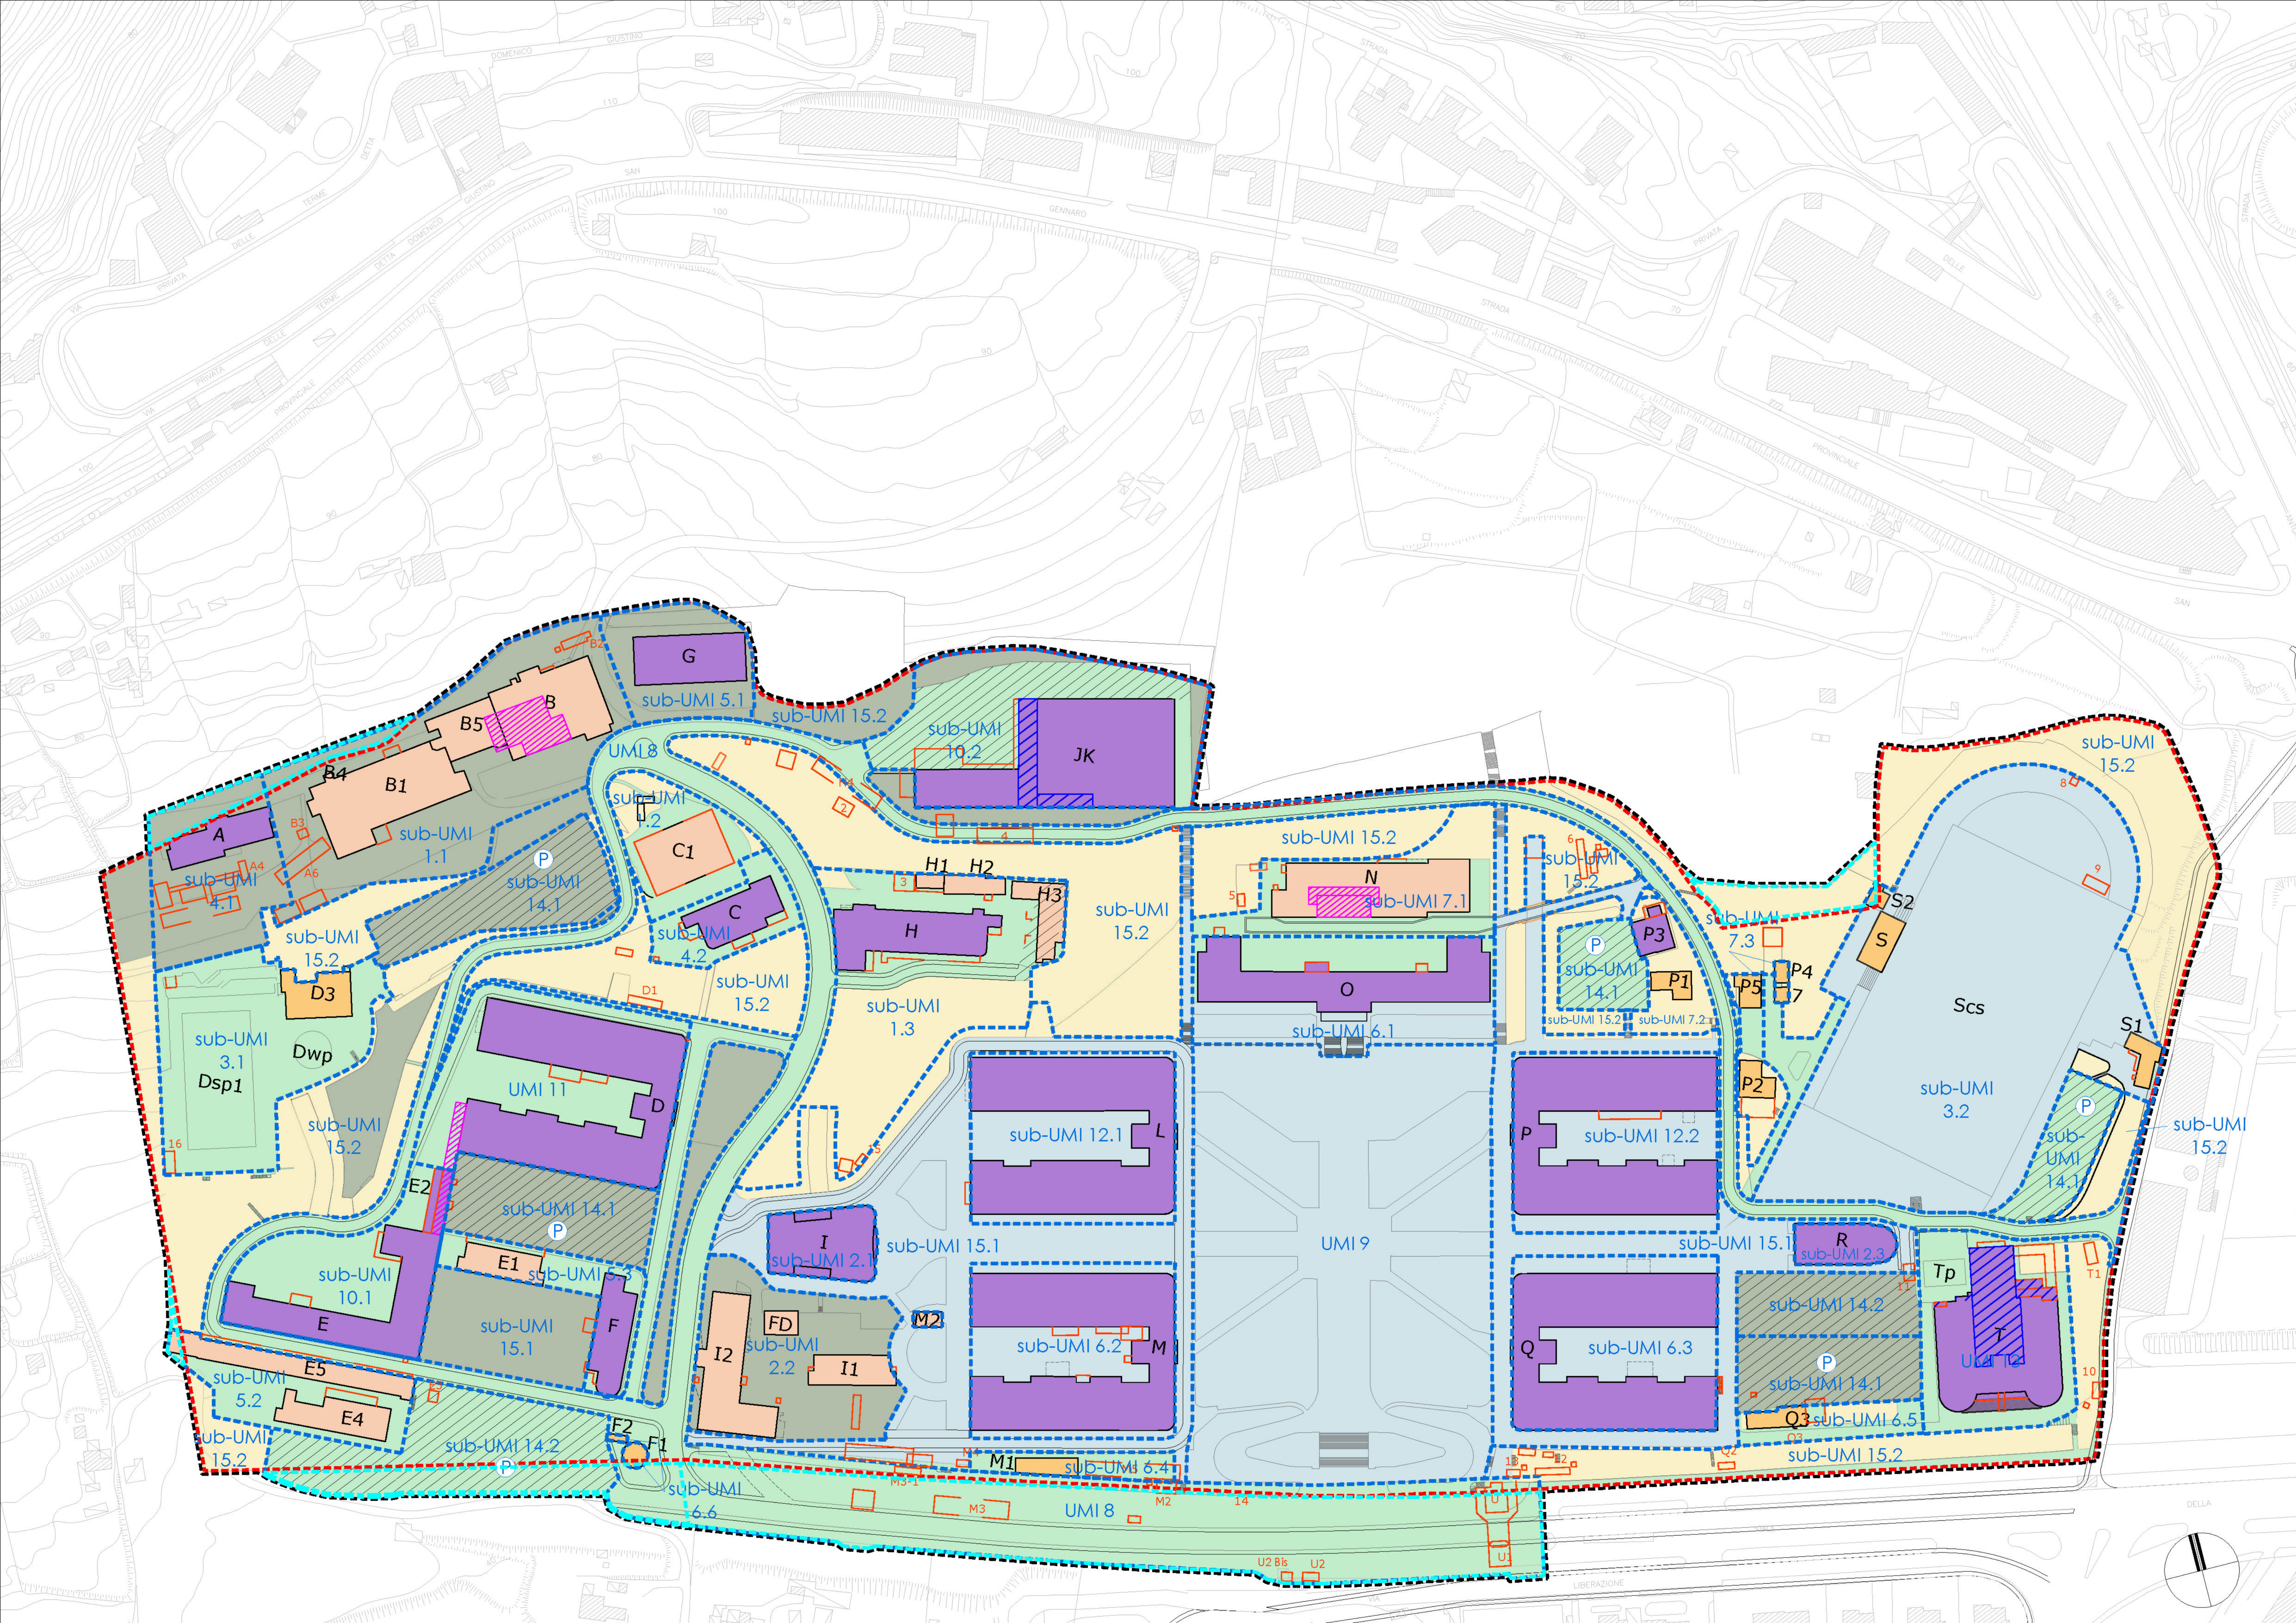

- legenda
- Perimetro del PdR
 - Zona Nab
 - Aree funzionali aggregate
 - Interventi
 - Edifici d'impianto originario: restauro
 - Edifici modificati o di nuovo impianto: ristr. ed. diversa sagoma (c. 2 art. 5 VO)
 - Edifici modificati o di nuovo impianto: ristr. ed. stessa sagoma (c. 2 art. 5 VO)
 - Edifici d'impianto andati perduti: sostituzione (c. 3 art. 5 VO)
 - Superfazioni edilizie: demolizione
 - Corpi aggiunti: riconfigurazione
 - Spazi aperti di connettivo d'impianto originario: restauro
 - Spazi aperti di connettivo modificati o di nuovo impianto: ristrutturazione
 - Spazi verdi di impianto andato perduto: riconfigurazione
 - Spazi verdi non connotati: manutenzione
 - Aree a parcheggio: manutenzione - ristrutturazione



Piano Urbanistico Attuativo
dell'area ex NATO di Bagnoli
Variante Occidentale al PRG:
zona nAb, ambito n.8

PdR EX NATO

Proposta di piano

TAVOLA **EP.3**
Interventi edilizi ammissibili

SCALA: 1:1000 FORMATO: A1+ DATA: novembre 2017 REV.: dicembre 2022

Piano di Recupero dell'area ex NATO a Bagnoli
Variante Occidentale al PRG: zona nAb, amb. n.8

Consulenza scientifica e coordinamento
prof. arch. Michelangelo Russo

Progettisti incaricati
arch. Enrico Formato, progettista responsabile
ing. Sergio Viparelli, progettista junior
arch. Tiziana Vitiello, progettista junior
dott. Agostino Granatiero, collaboratore
dott.ssa Ivana Raimo, collaboratore

Consulenze specialistiche
prof. arch. Giovanni Menna, aspetti storici
avv. Raffaella Veniero, aspetti giuridici e normativi
ing. Sergio Viparelli, aspetti di tutela del patrimonio
dott. Francesco Solima, aspetti economico-finanziari
dott. geol. Riccardo Caniparoli, aspetti geologici
dott. agr. Luca Boursier, aspetti agronomici
ing. Vincenzo Fuccillo, aspetti acustici

