


Comune di Napoli  
assessorato alla vivibilità  
servizio pianificazione urbanistica

Variante al piano regolatore generale  
centro storico, zona orientale, zona nordoccidentale

TAV. 11 Zonizzazione del territorio in prospettiva sistmica


foglio n. 9

map. 1:4.000

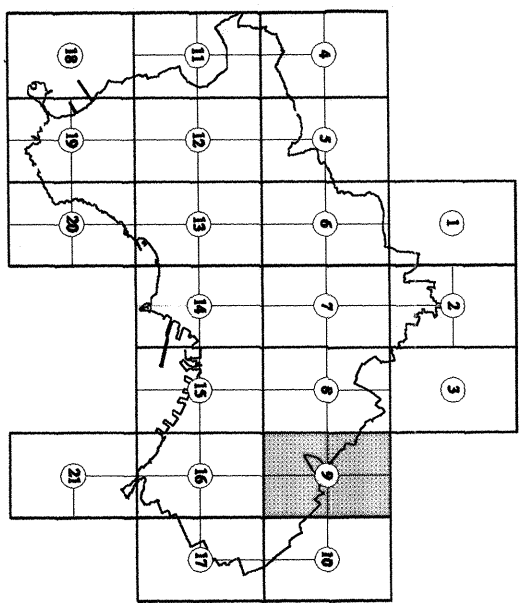


Il dirigente  
Roberto Orsini

Adottato 1998

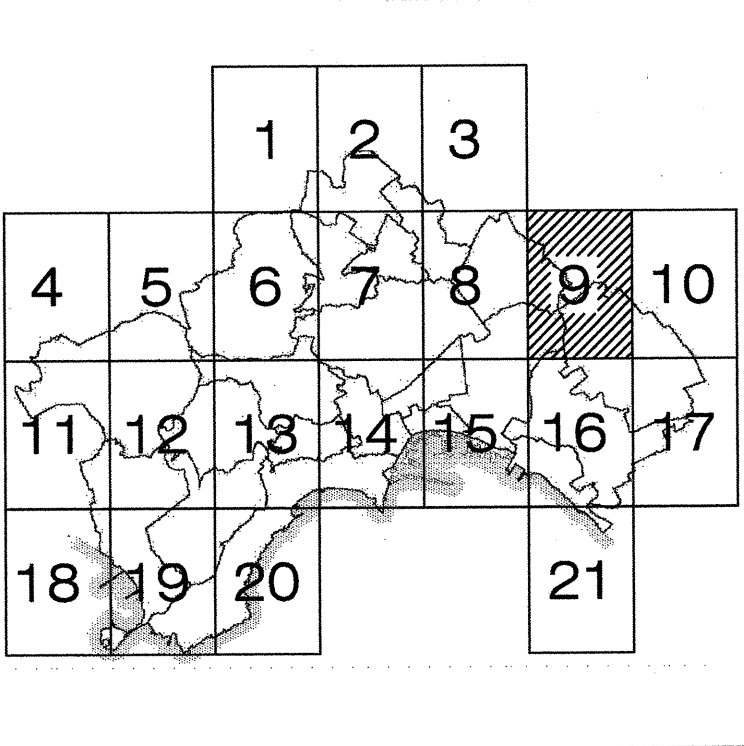

|     |  |
|-----|--|
| 1A1 | COEFFICIENTE DI FONDAZIONE: 1,25<br>COEFFICIENTE DA IRREGOL. TOPOGRAFICA: 1,00   |
| 1A2 | COEFFICIENTE DI FONDAZIONE: 1,25<br>COEFFICIENTE DA IRREGOL. TOPOGRAFICA: 1,00   |
| 1A3 | COEFFICIENTE DI FONDAZIONE: 1,25<br>COEFFICIENTE DA IRREGOL. TOPOGRAFICA: 1,00   |
| 1B1 | COEFFICIENTE DI FONDAZIONE: 1,25<br>COEFFICIENTE DA IRREGOL. TOPOGRAFICA: 1,00   |
| 1B2 | COEFFICIENTE DI FONDAZIONE: 1,25<br>COEFFICIENTE DA IRREGOL. TOPOGRAFICA: 1,00   |
| 1C  | COEFFICIENTE DI FONDAZIONE: 1,25<br>COEFFICIENTE DA IRREGOL. TOPOGRAFICA: 1,00   |
| 1D  | COEFFICIENTE DI FONDAZIONE: 1,25<br>COEFFICIENTE DA IRREGOL. TOPOGRAFICA: 1,00   |
| 1E  | COEFFICIENTE DI FONDAZIONE: 1,25<br>COEFFICIENTE DA IRREGOL. TOPOGRAFICA: 1,00   |
| 1F  | COEFFICIENTE DI FONDAZIONE: 1,25<br>COEFFICIENTE DA IRREGOL. TOPOGRAFICA: 1,00   |
| 1F1 | COEFFICIENTE DI FONDAZIONE: 1,25<br>COEFFICIENTE DA IRREGOL. TOPOGRAFICA: 1,40   |
| 2A  | COEFFICIENTE DI FONDAZIONE: 1,00<br>COEFFICIENTE DA IRREGOL. TOPOGRAFICA: 1,00   |
| 2B  | COEFFICIENTE DI FONDAZIONE: 1,00<br>COEFFICIENTE DA IRREGOL. TOPOGRAFICA: 1,00   |
| 3A  | COEFFICIENTE DI FONDAZIONE: 1,00<br>COEFFICIENTE DA IRREGOL. TOPOGRAFICA: 1,00<br>IL COEFFICIENTE DEI FONDAZIONE VALE 1,15<br>PER UNO SPESSORE DI TERRENI SCIOLTI<br>SUPERFICIALI MAGGIORE DI 15M. |
| 3A1 | COEFFICIENTE DI FONDAZIONE: 1,00<br>COEFFICIENTE DA IRREGOL. TOPOGRAFICA: 1,50<br>IL COEFFICIENTE DEI FONDAZIONE VALE 1,15<br>PER UNO SPESSORE DI TERRENI SCIOLTI<br>SUPERFICIALI MAGGIORE DI 15M. |
| 3A2 | COEFFICIENTE DI FONDAZIONE: 1,00<br>COEFFICIENTE DA IRREGOL. TOPOGRAFICA: 1,00<br>IL COEFFICIENTE DEI FONDAZIONE VALE 1,15<br>PER UNO SPESSORE DI TERRENI SCIOLTI<br>SUPERFICIALI MAGGIORE DI 15M. |
| 3A3 | COEFFICIENTE DI FONDAZIONE: 1,00<br>COEFFICIENTE DA IRREGOL. TOPOGRAFICA: 1,30<br>IL COEFFICIENTE DEI FONDAZIONE VALE 1,15<br>PER UNO SPESSORE DI TERRENI SCIOLTI<br>SUPERFICIALI MAGGIORE DI 15M. |
| 3A4 | COEFFICIENTE DI FONDAZIONE: 1,00<br>COEFFICIENTE DA IRREGOL. TOPOGRAFICA: 1,15<br>IL COEFFICIENTE DEI FONDAZIONE VALE 1,15<br>PER UNO SPESSORE DI TERRENI SCIOLTI<br>SUPERFICIALI MAGGIORE DI 15M. |
| 3A5 | COEFFICIENTE DI FONDAZIONE: 1,00<br>COEFFICIENTE DA IRREGOL. TOPOGRAFICA: 1,50<br>IL COEFFICIENTE DEI FONDAZIONE VALE 1,15<br>PER UNO SPESSORE DI TERRENI SCIOLTI<br>SUPERFICIALI MAGGIORE DI 15M. |
| 3B  | COEFFICIENTE DI FONDAZIONE: 1,00<br>COEFFICIENTE DA IRREGOL. TOPOGRAFICA: 1,00<br>IL COEFFICIENTE DEI FONDAZIONE VALE 1,15<br>PER UNO SPESSORE DI TERRENI SCIOLTI<br>SUPERFICIALI MAGGIORE DI 15M. |
| 4A  | COEFFICIENTE DI FONDAZIONE: 1,10<br>COEFFICIENTE DA IRREGOL. TOPOGRAFICA: 1,00   |
| 4B  | COEFFICIENTE DI FONDAZIONE: 1,10<br>COEFFICIENTE DA IRREGOL. TOPOGRAFICA: 1,00   |
| 5A  | COEFFICIENTE DI FONDAZIONE:<br>1,00 PER ZUF0 <= 7,5M.<br>1,20 PER 7,5M. < ZUF0 <= 15M.<br>1,40 PER ZUF0 > 15M.<br>COEFFICIENTE DA IRREGOL. TOPOGRAFICA: 1,00                                       |
| 5B  | COEFFICIENTE DI FONDAZIONE: 1,20<br>COEFFICIENTE DA IRREGOL. TOPOGRAFICA: 1,00   |
| 6   | COEFFICIENTE DI FONDAZIONE: 1,25<br>COEFFICIENTE DA IRREGOL. TOPOGRAFICA: 1,00   |
| 7A  | COEFFICIENTE DI FONDAZIONE: 1,00<br>COEFFICIENTE DA IRREGOL. TOPOGRAFICA: 1,00   |
| 7B  | COEFFICIENTE DI FONDAZIONE: 1,10<br>COEFFICIENTE DA IRREGOL. TOPOGRAFICA: 1,00   |
| 8   | COEFFICIENTE DI FONDAZIONE:<br>COEFFICIENTE DA IRREGOL. TOPOGRAFICA: 1,10  |

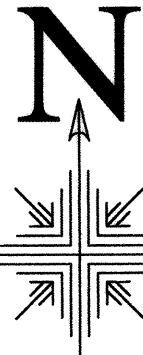

Scala 1:4000

