


POLIFUNZIONALITÀ:

Ogni polo é composto da una piastra sotterranea, e da edifici fuoriterra.

La piastra é composta da:


- livello -2: accesso stradale, accesso metropolitana, parcheggi, e locali di servizio
- livello -1: spazi commerciali (grandi magazzini, mall, ...)
- livello 0: piazza, parco (fori nella piastra per dar luce ai piani sottostanti)
- livello 1-x: terziario, residenza

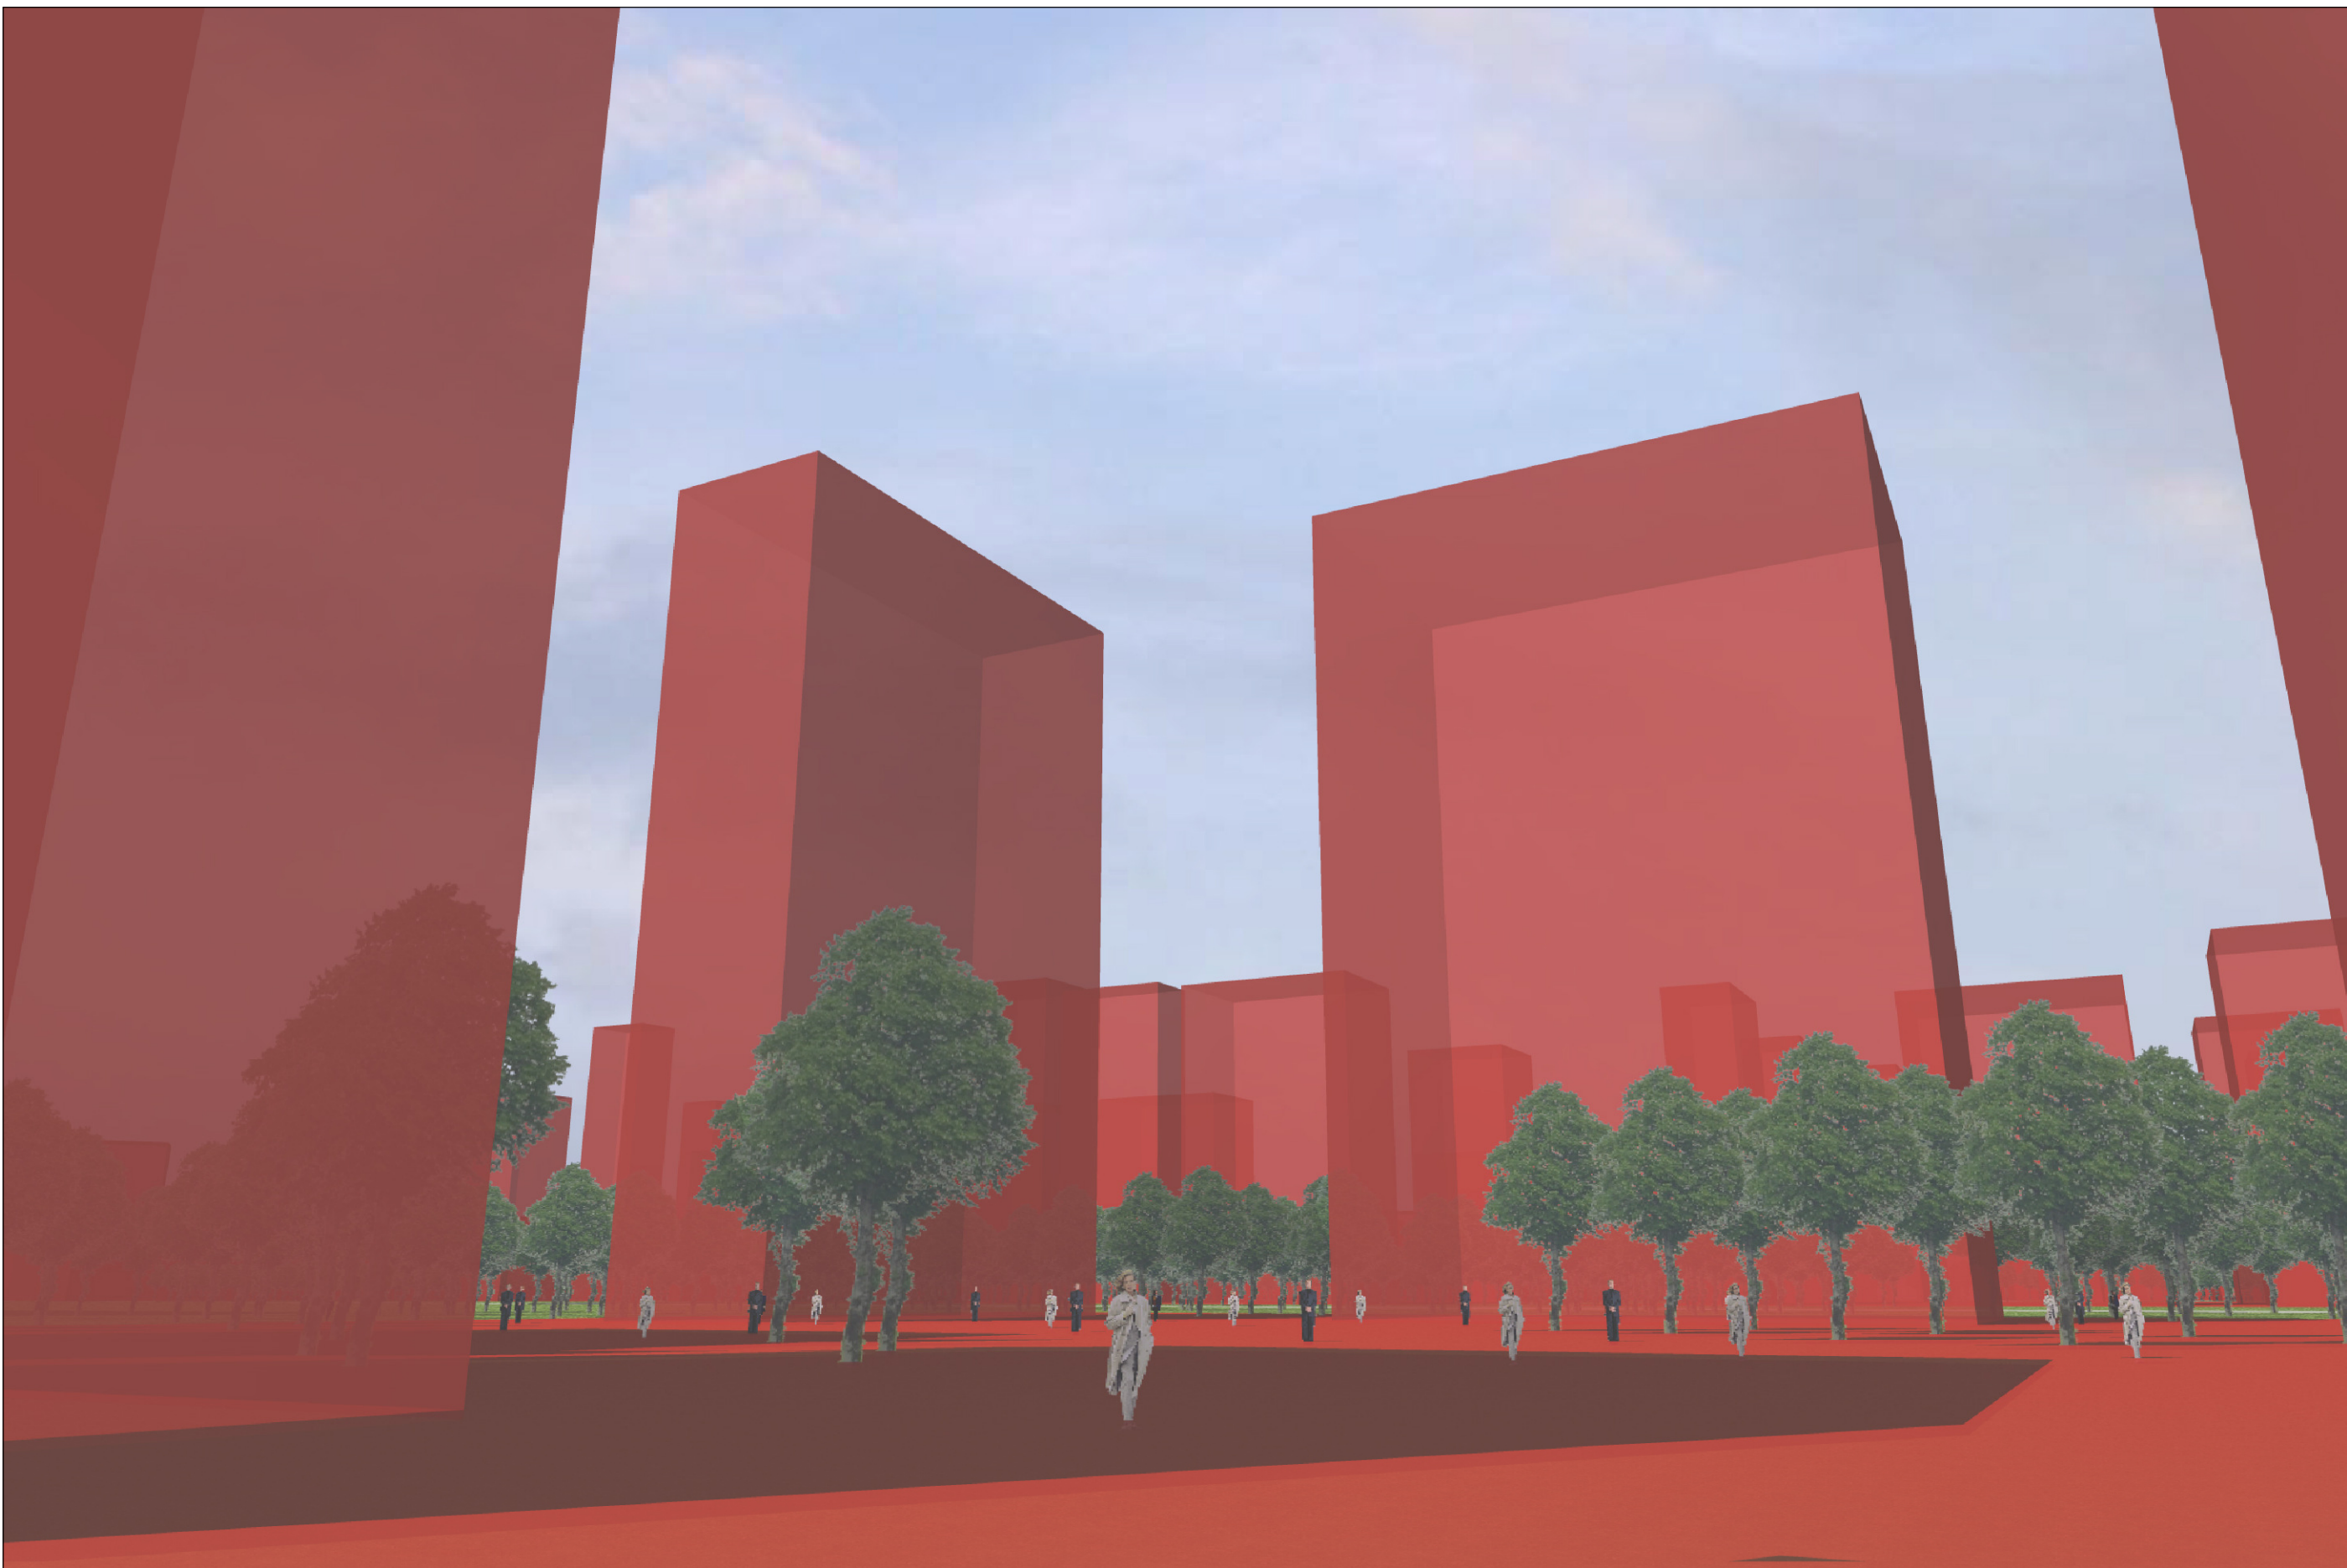


SEZIONE POLO ECONOMICO : 1.1'000




DETTAGLIO POLO ECONOMICO : 1.1'000

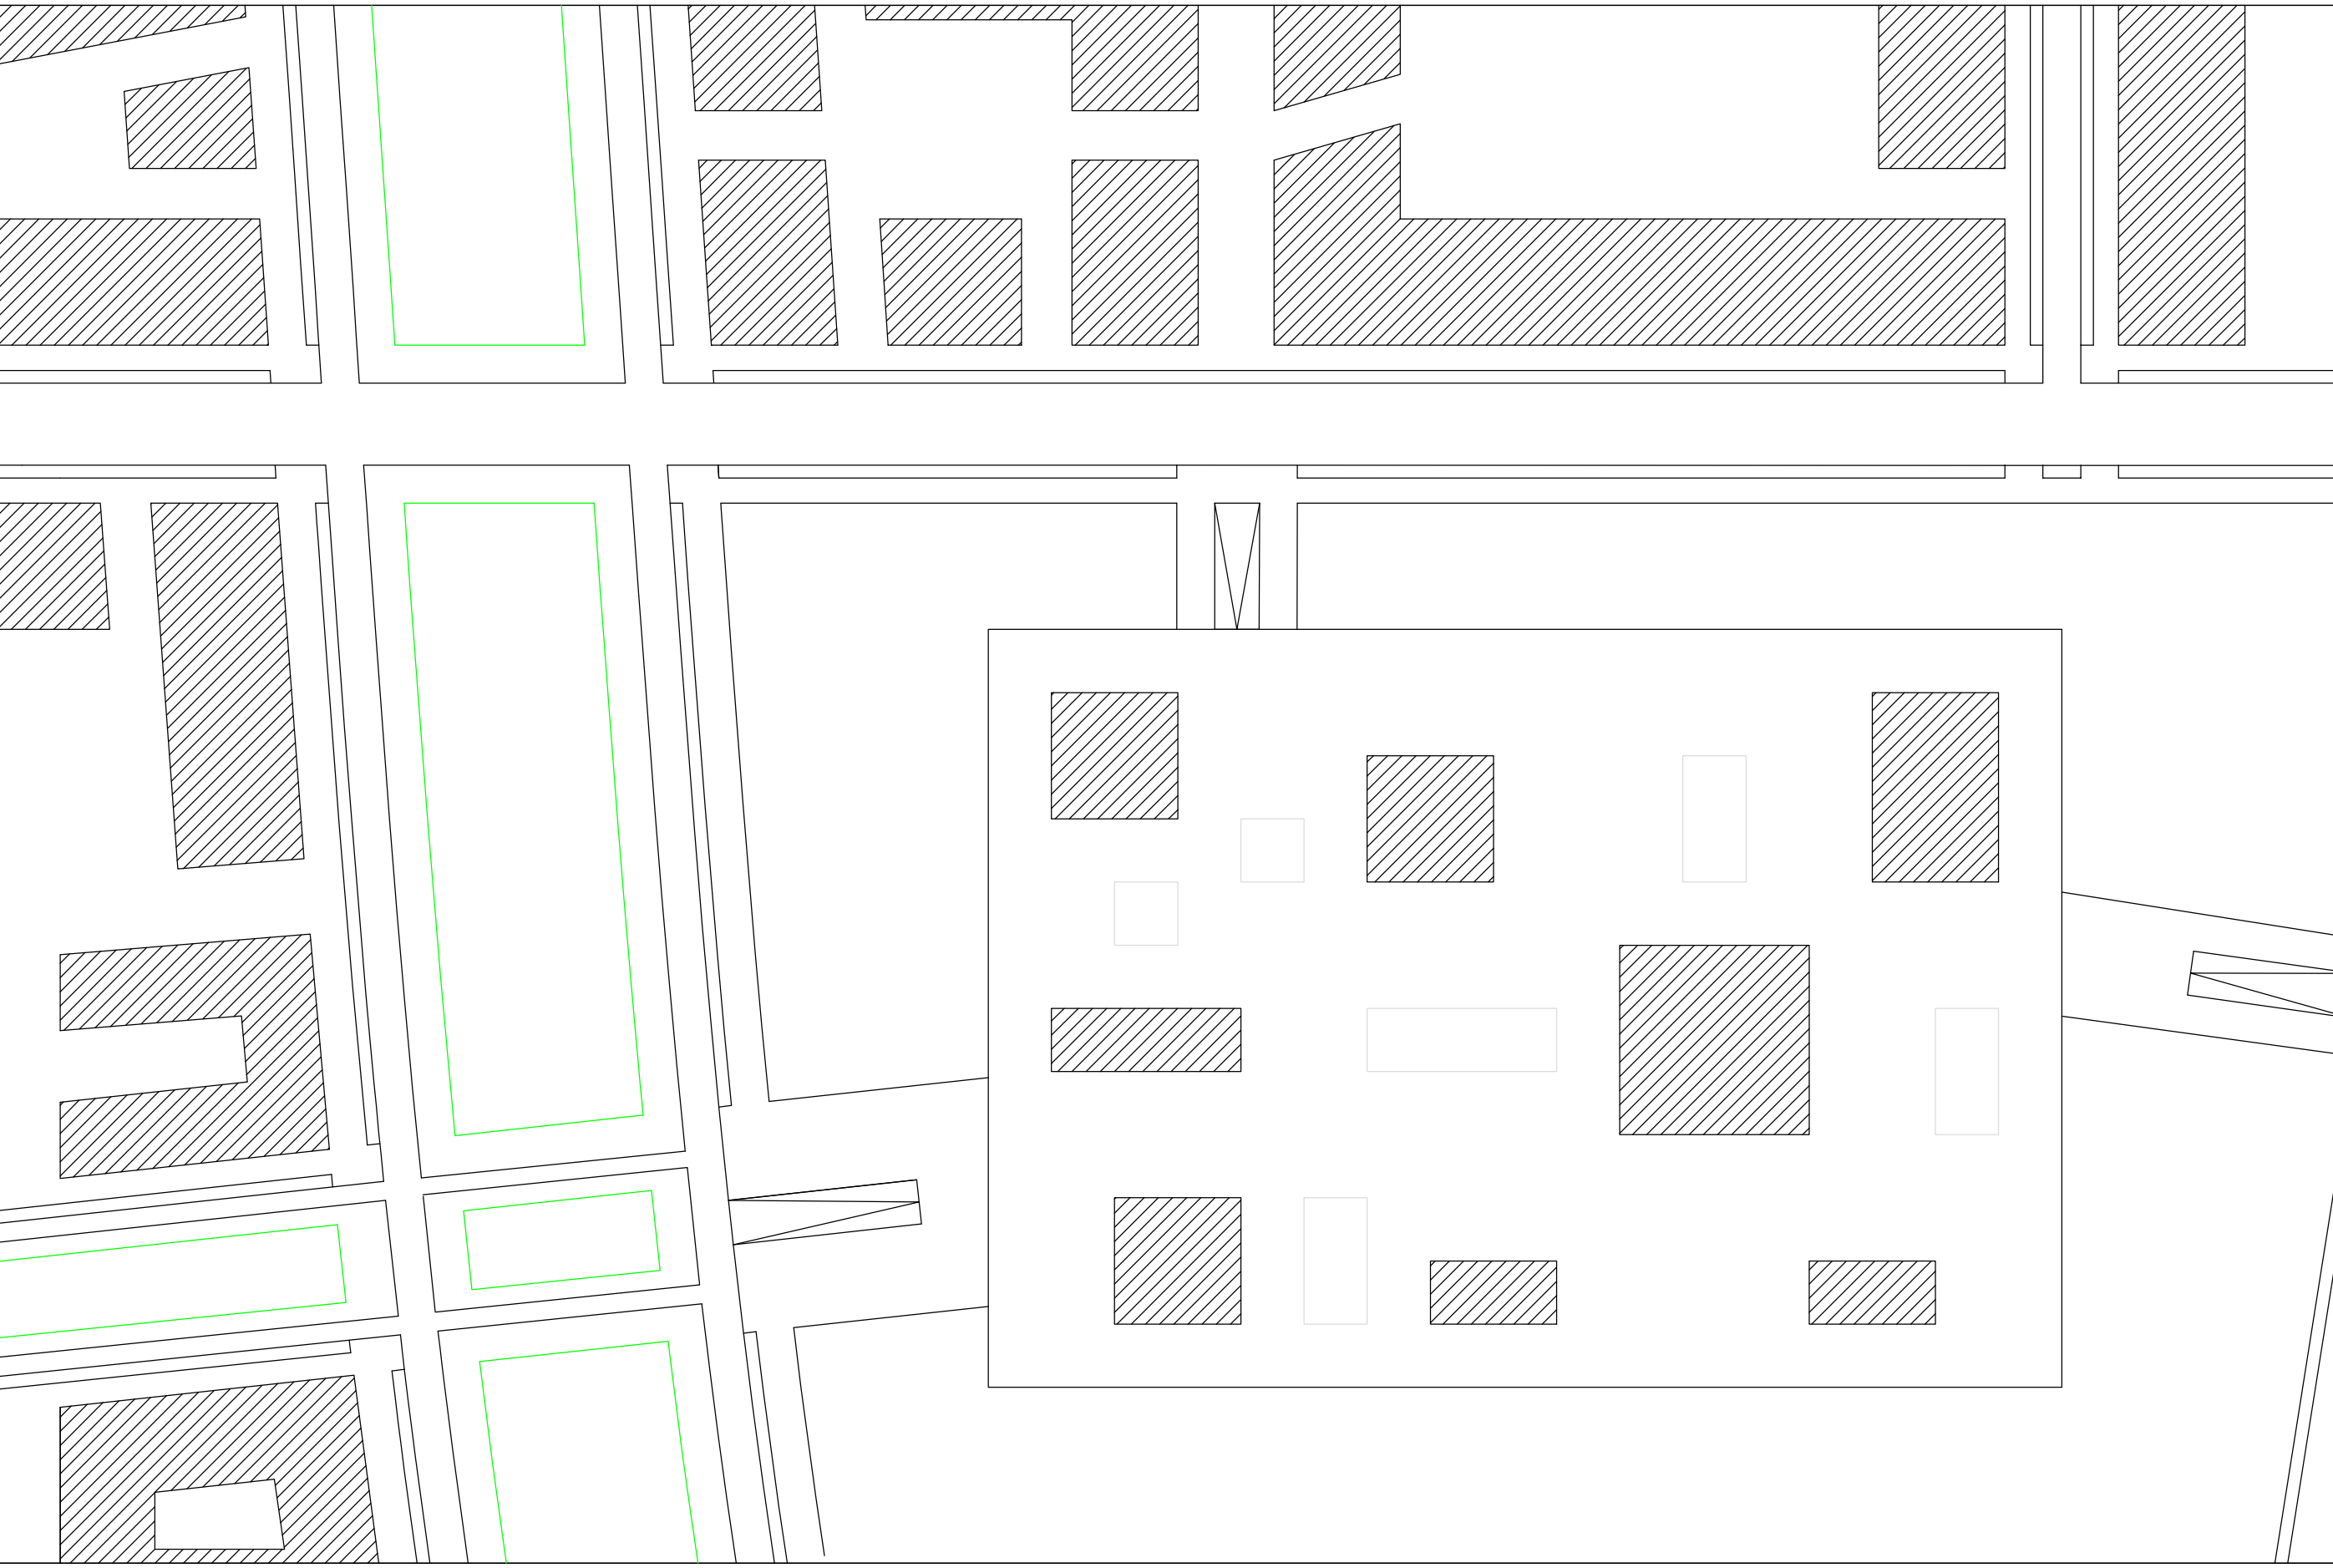

DETTAGLIO POLO INTRATTENIMENTO : 1.1'000

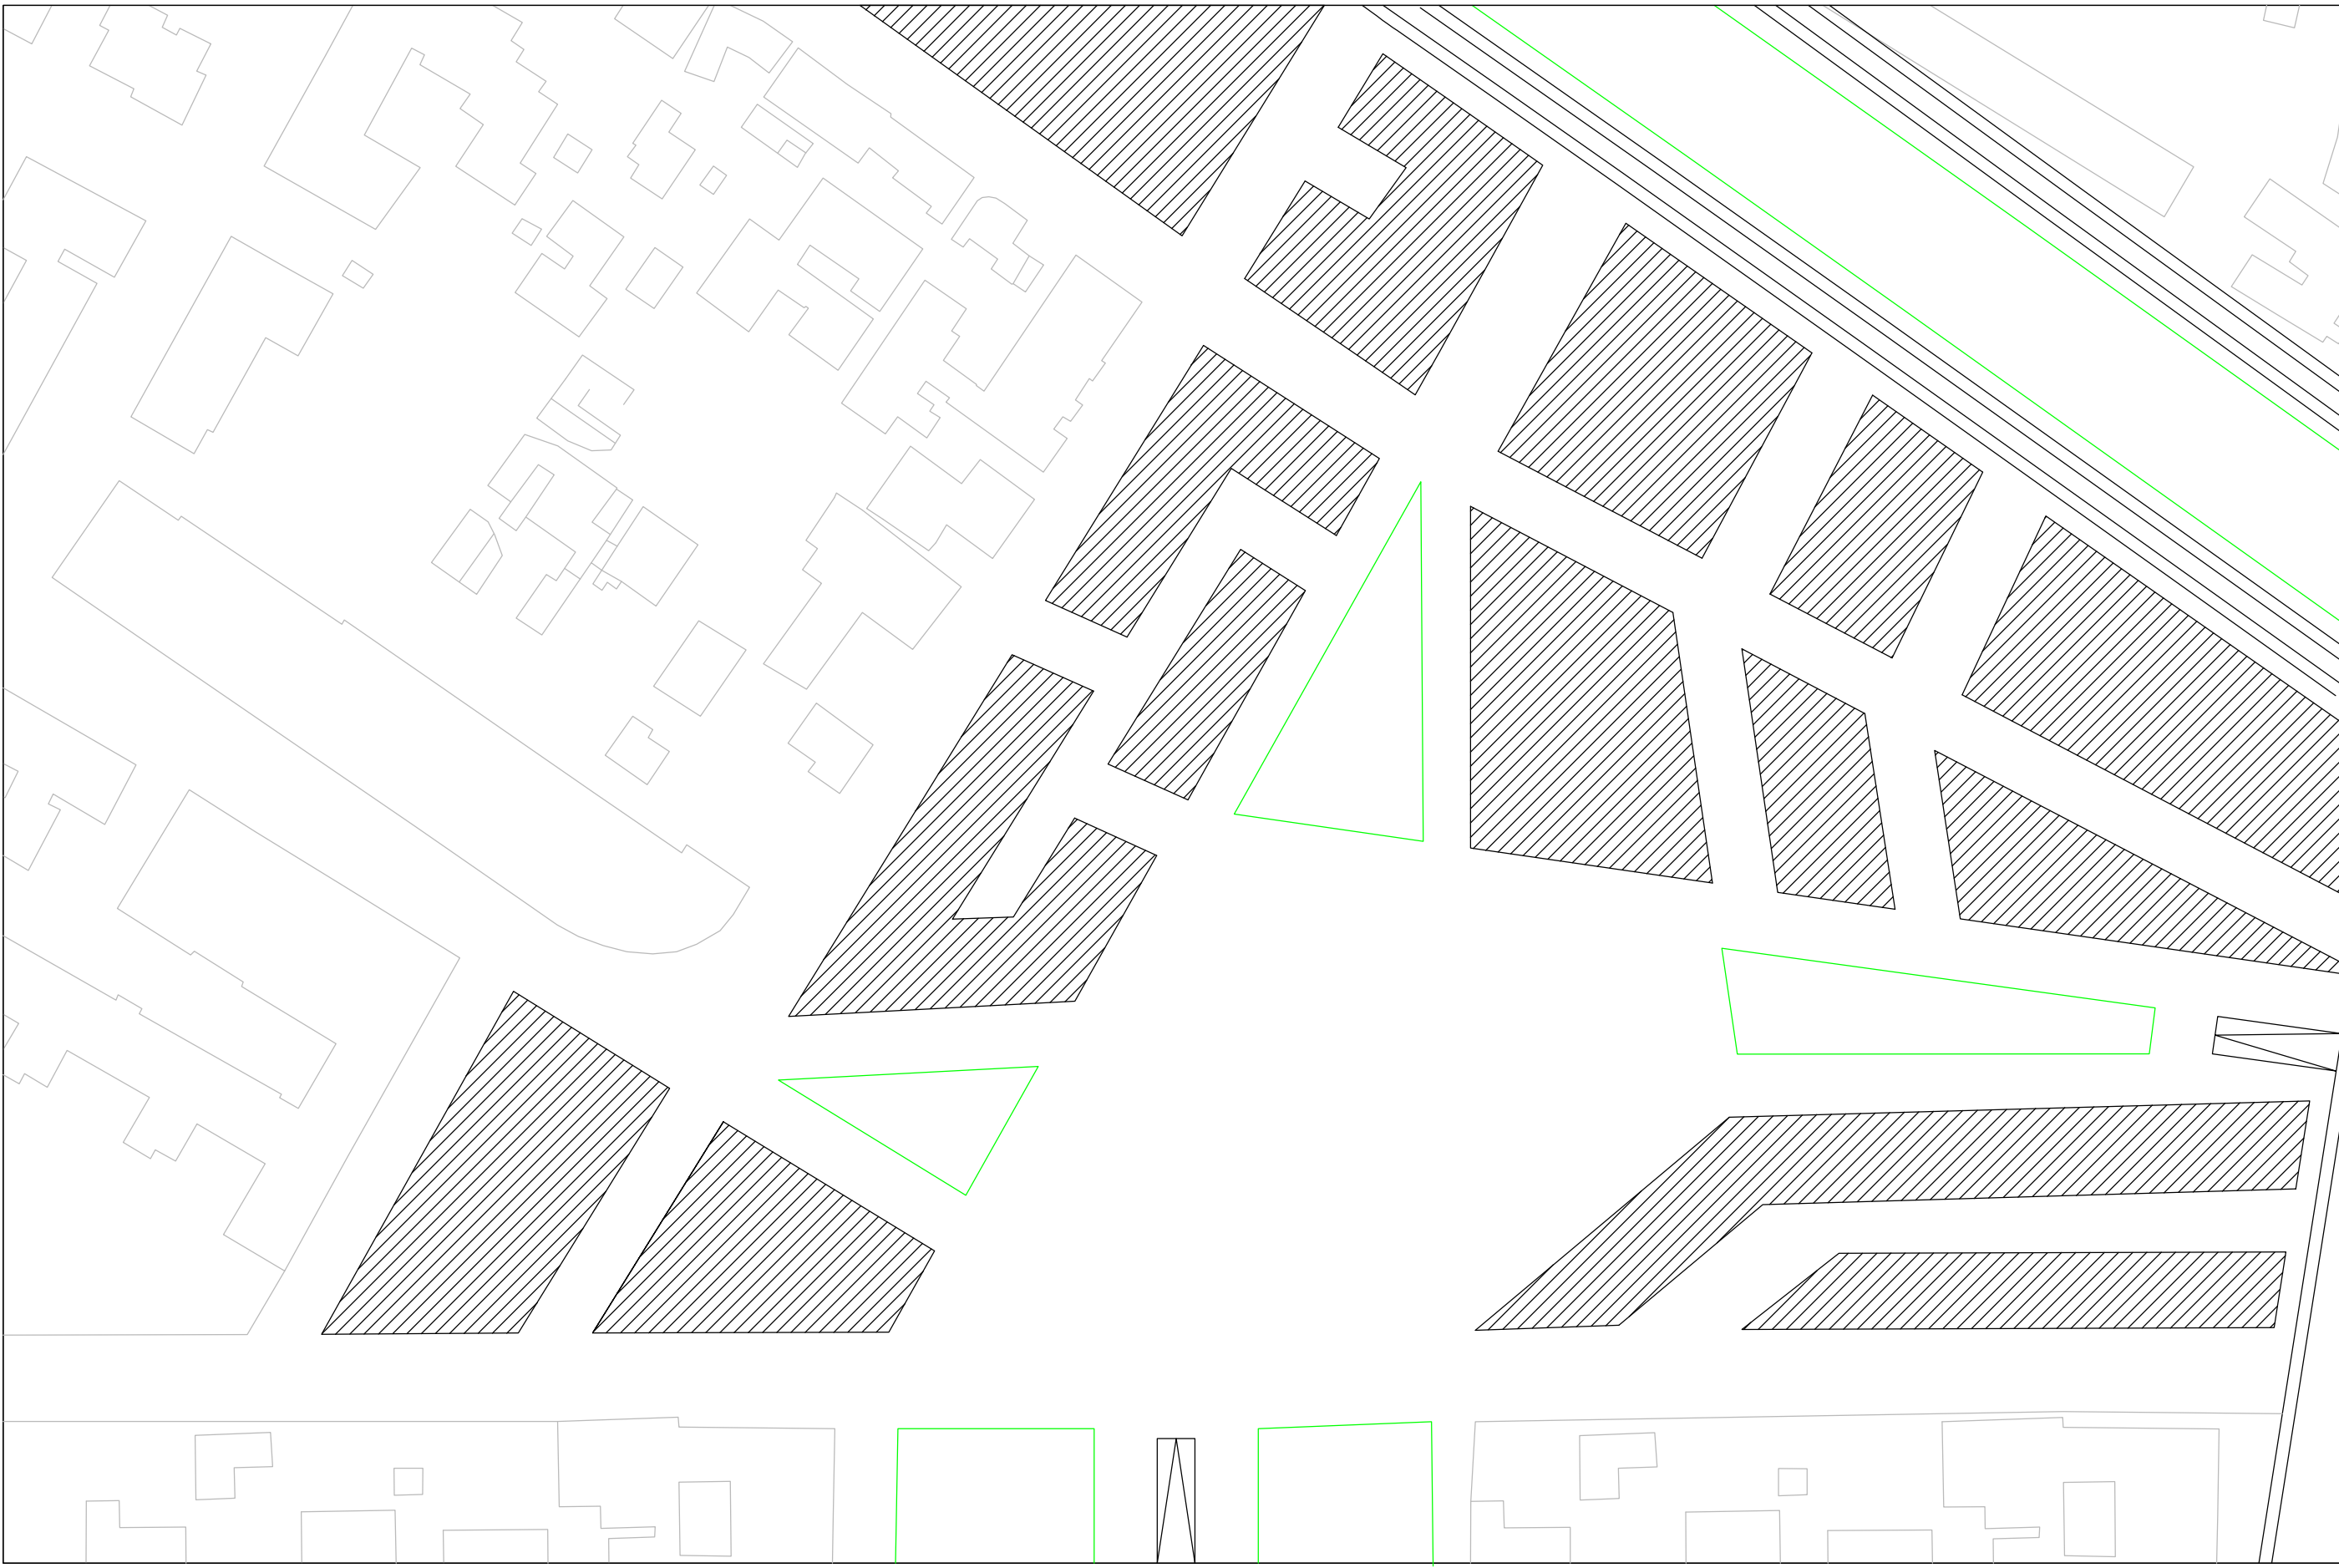

DETTAGLIO POLO RICERCA : 1.1'000

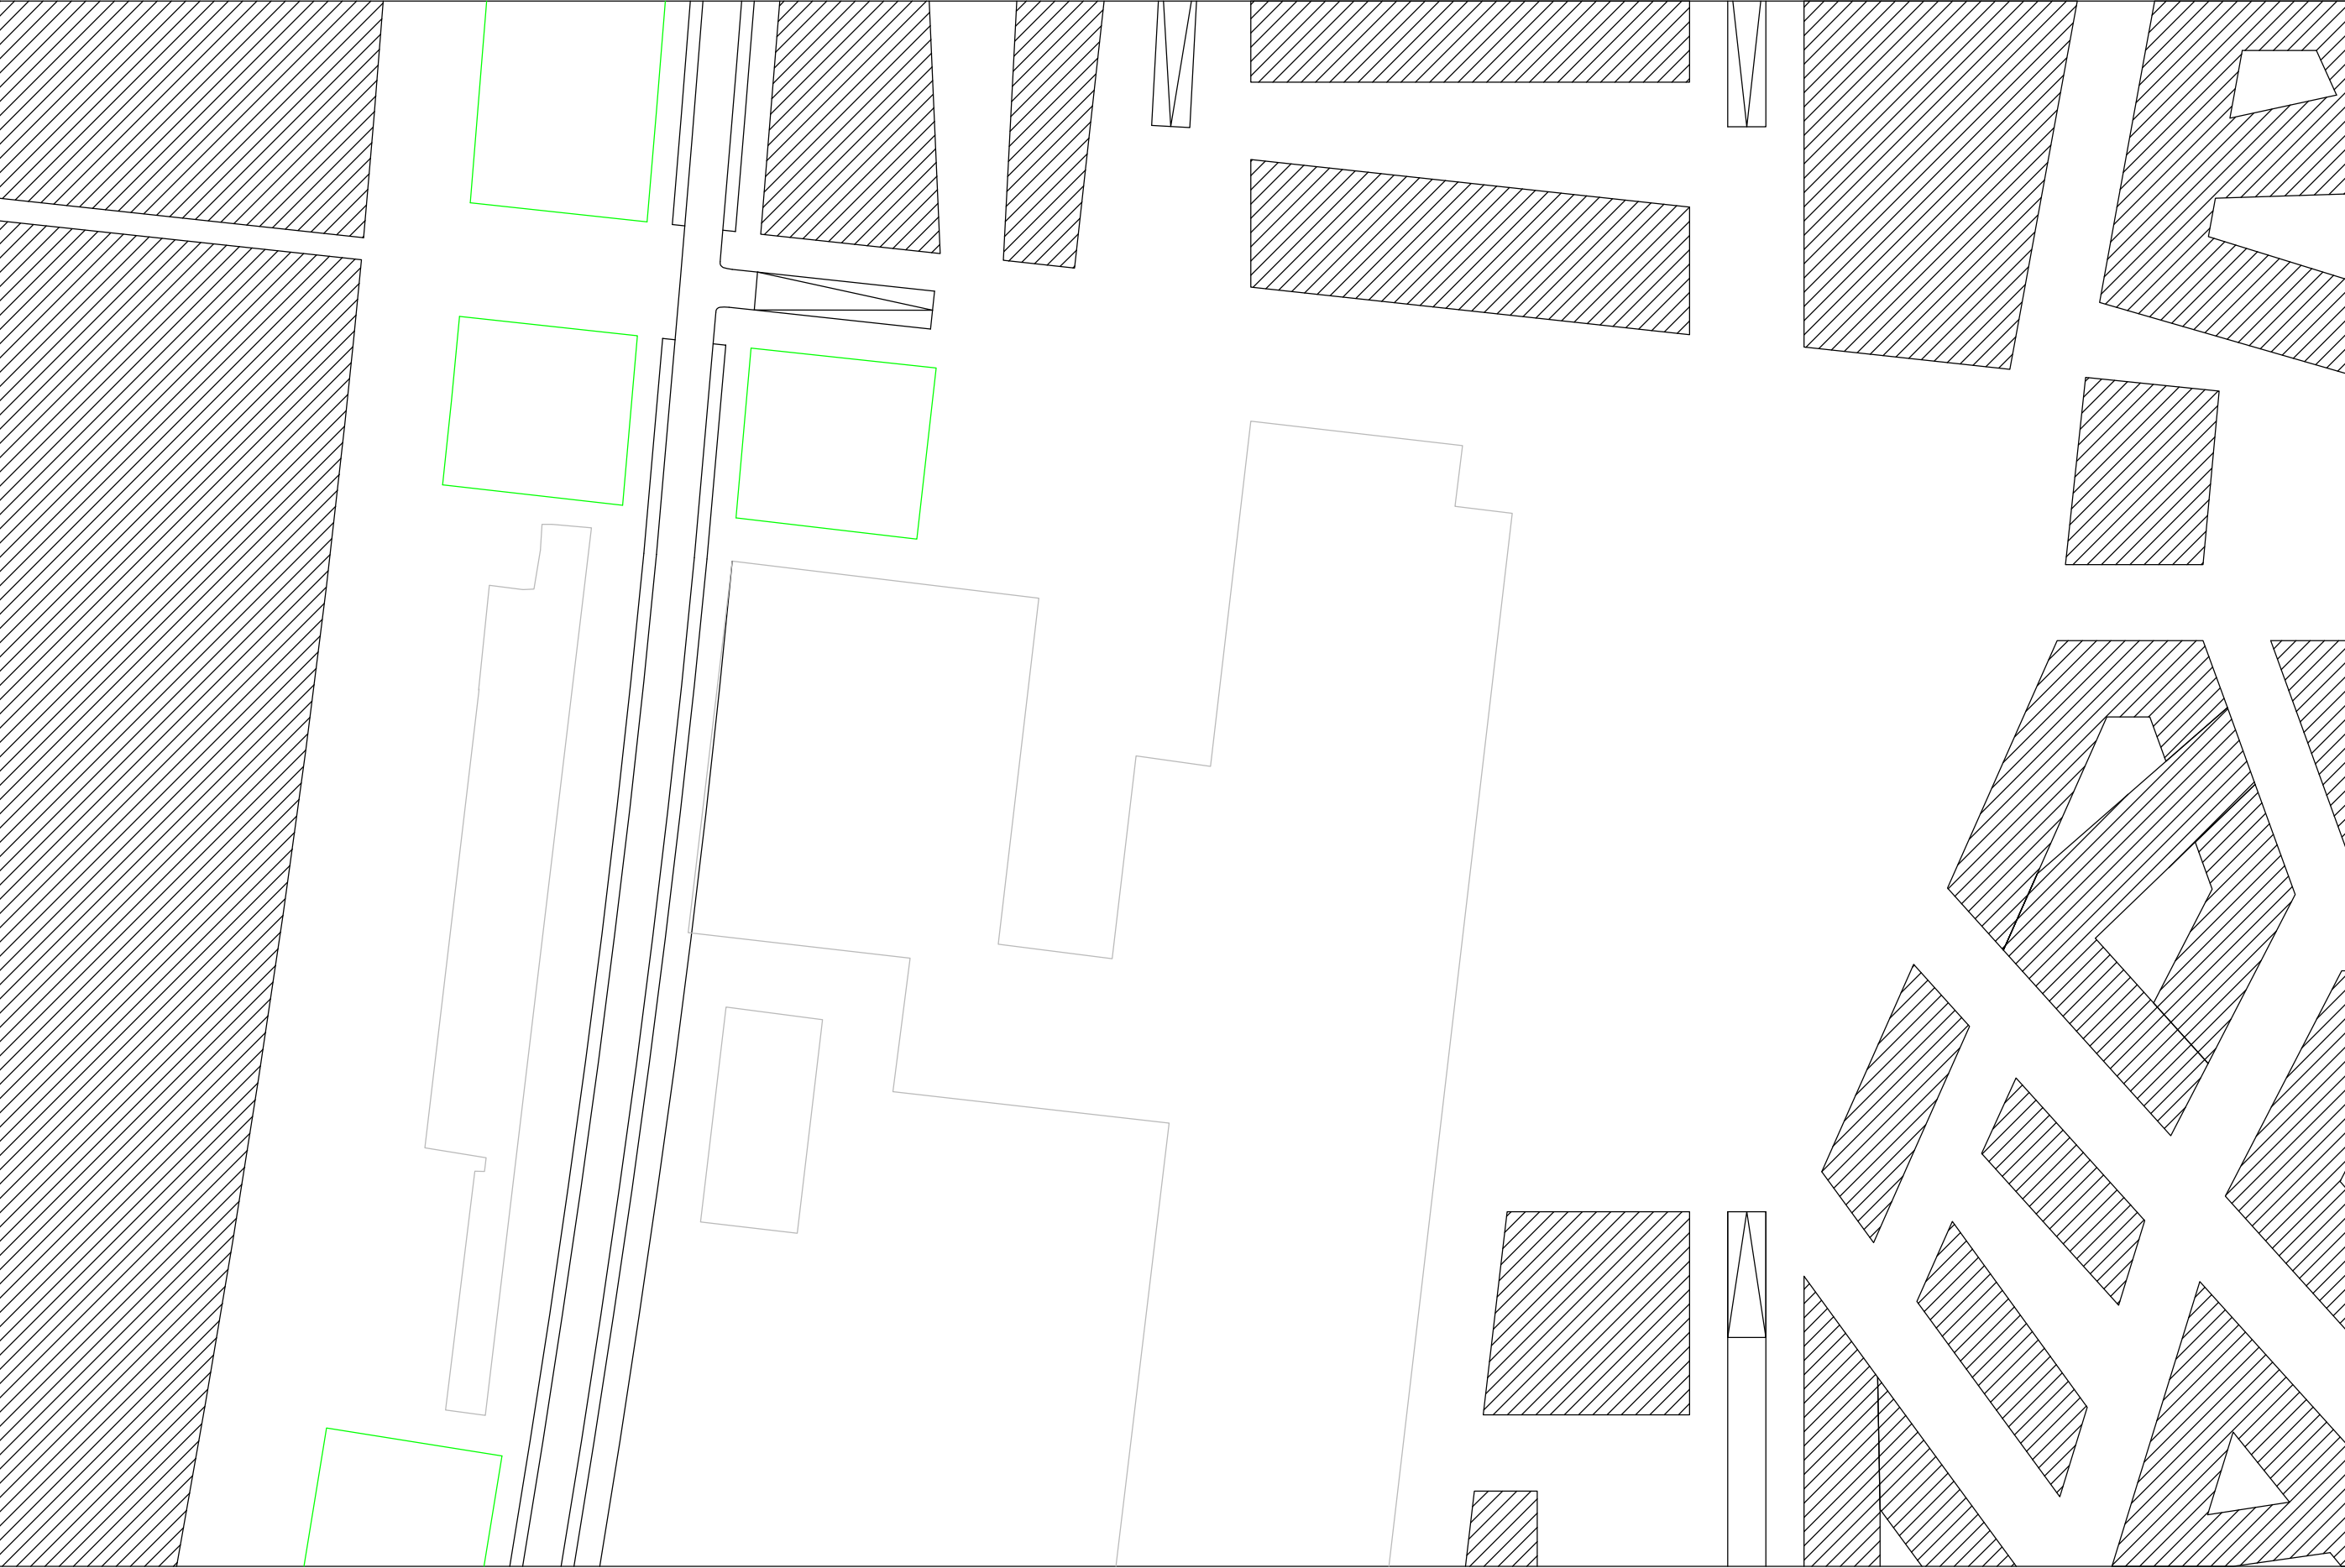

DETTAGLIO PUNTO INTERNODALE : 1.1'000

