


VIA GIANBATTISTA DE LA SALLE

VIA GIUSEPPE DONZELLI

VIA GIUSEPPE DONZELLI

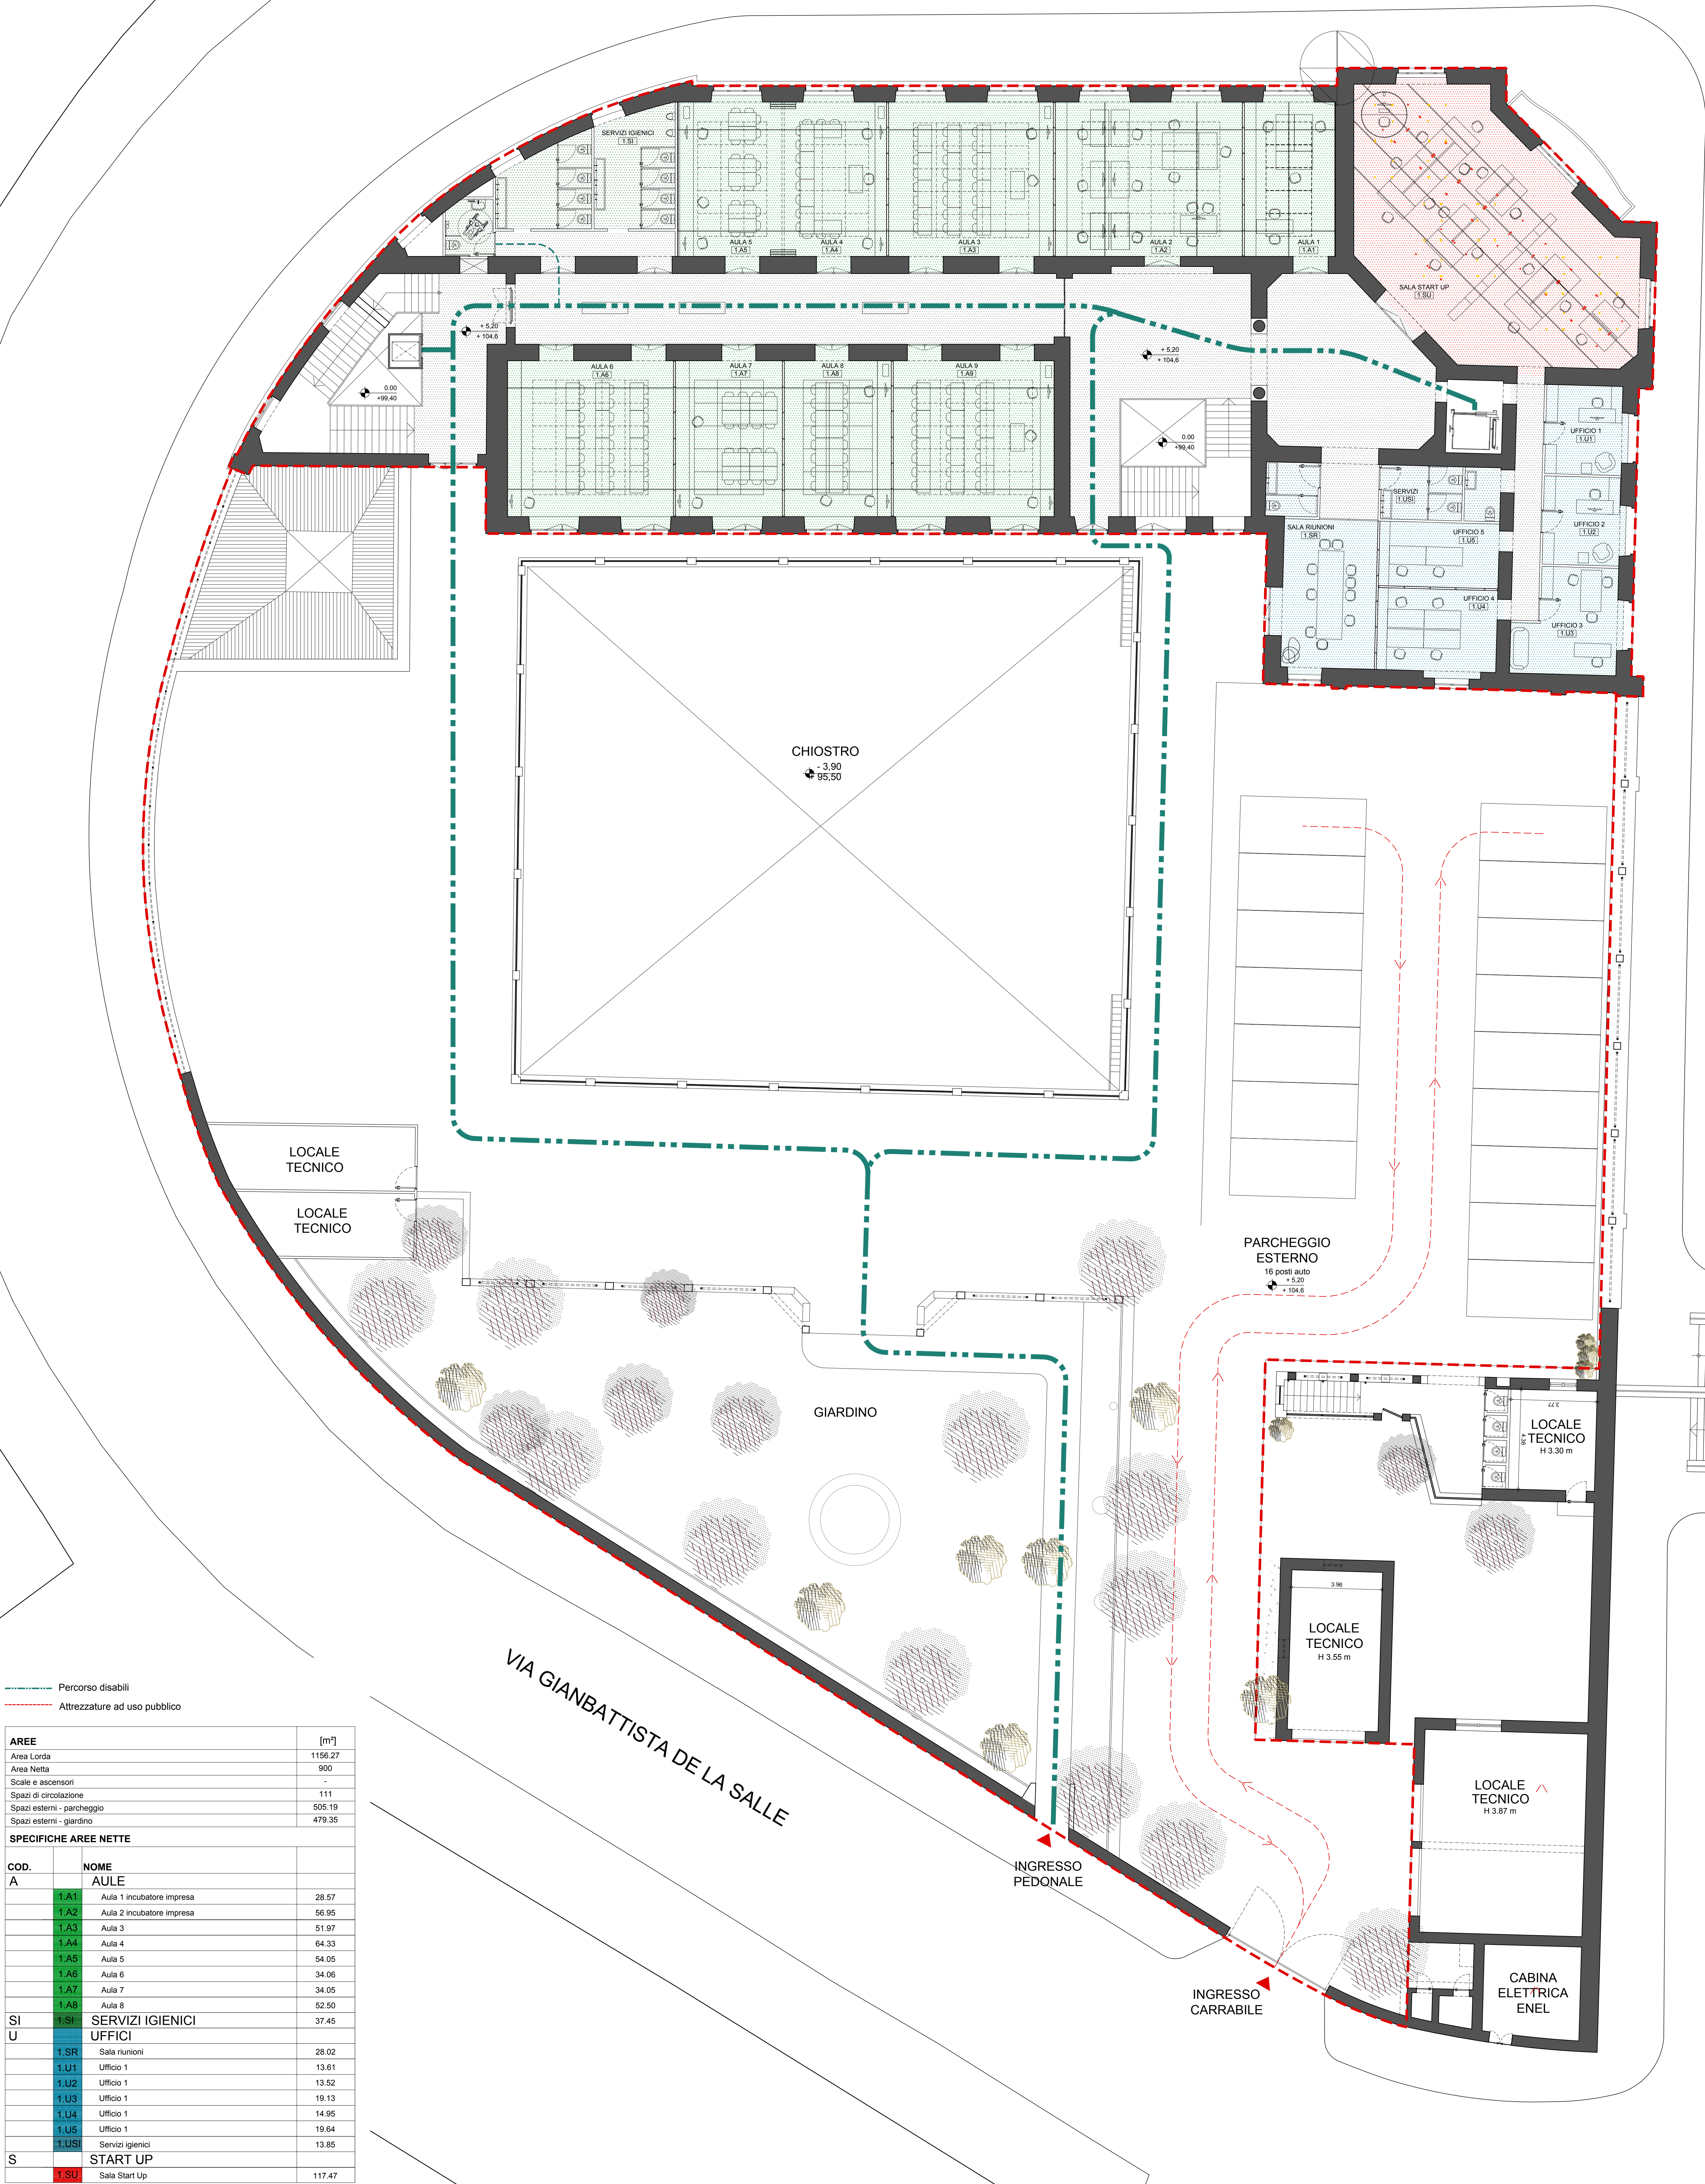

AREE			[m²]
Area Lorda			1196.27
Area Netta			900
Scale e ascensori			-
Spazi di circolazione			111
Spazi esterni - parcheggio			505.19
Spazi esterni - giardino			479.35
SPECIFICHE AREE NETTE			
COD.	NOME		
A	AULE		
	1.A1	Aula 1 incubatore impresa	28.57
	1.A2	Aula 2 incubatore impresa	56.95
	1.A3	Aula 3	51.97
	1.A4	Aula 4	64.33
	1.A5	Aula 5	54.05
	1.A6	Aula 6	34.06
	1.A7	Aula 7	34.05
	1.A8	Aula 8	52.50
SI U	SERVIZI IGIENICI		37.45
	UFFICI		
	1.SR	Sala riunioni	28.02
	1.U1	Ufficio 1	13.61
	1.U2	Ufficio 1	13.52
	1.U3	Ufficio 1	19.13
	1.U4	Ufficio 1	14.95
	1.U5	Ufficio 1	19.64
	1.USI	Servizi igienici	13.85
	START UP		
S	1.SU	Sala Start Up	117.47