


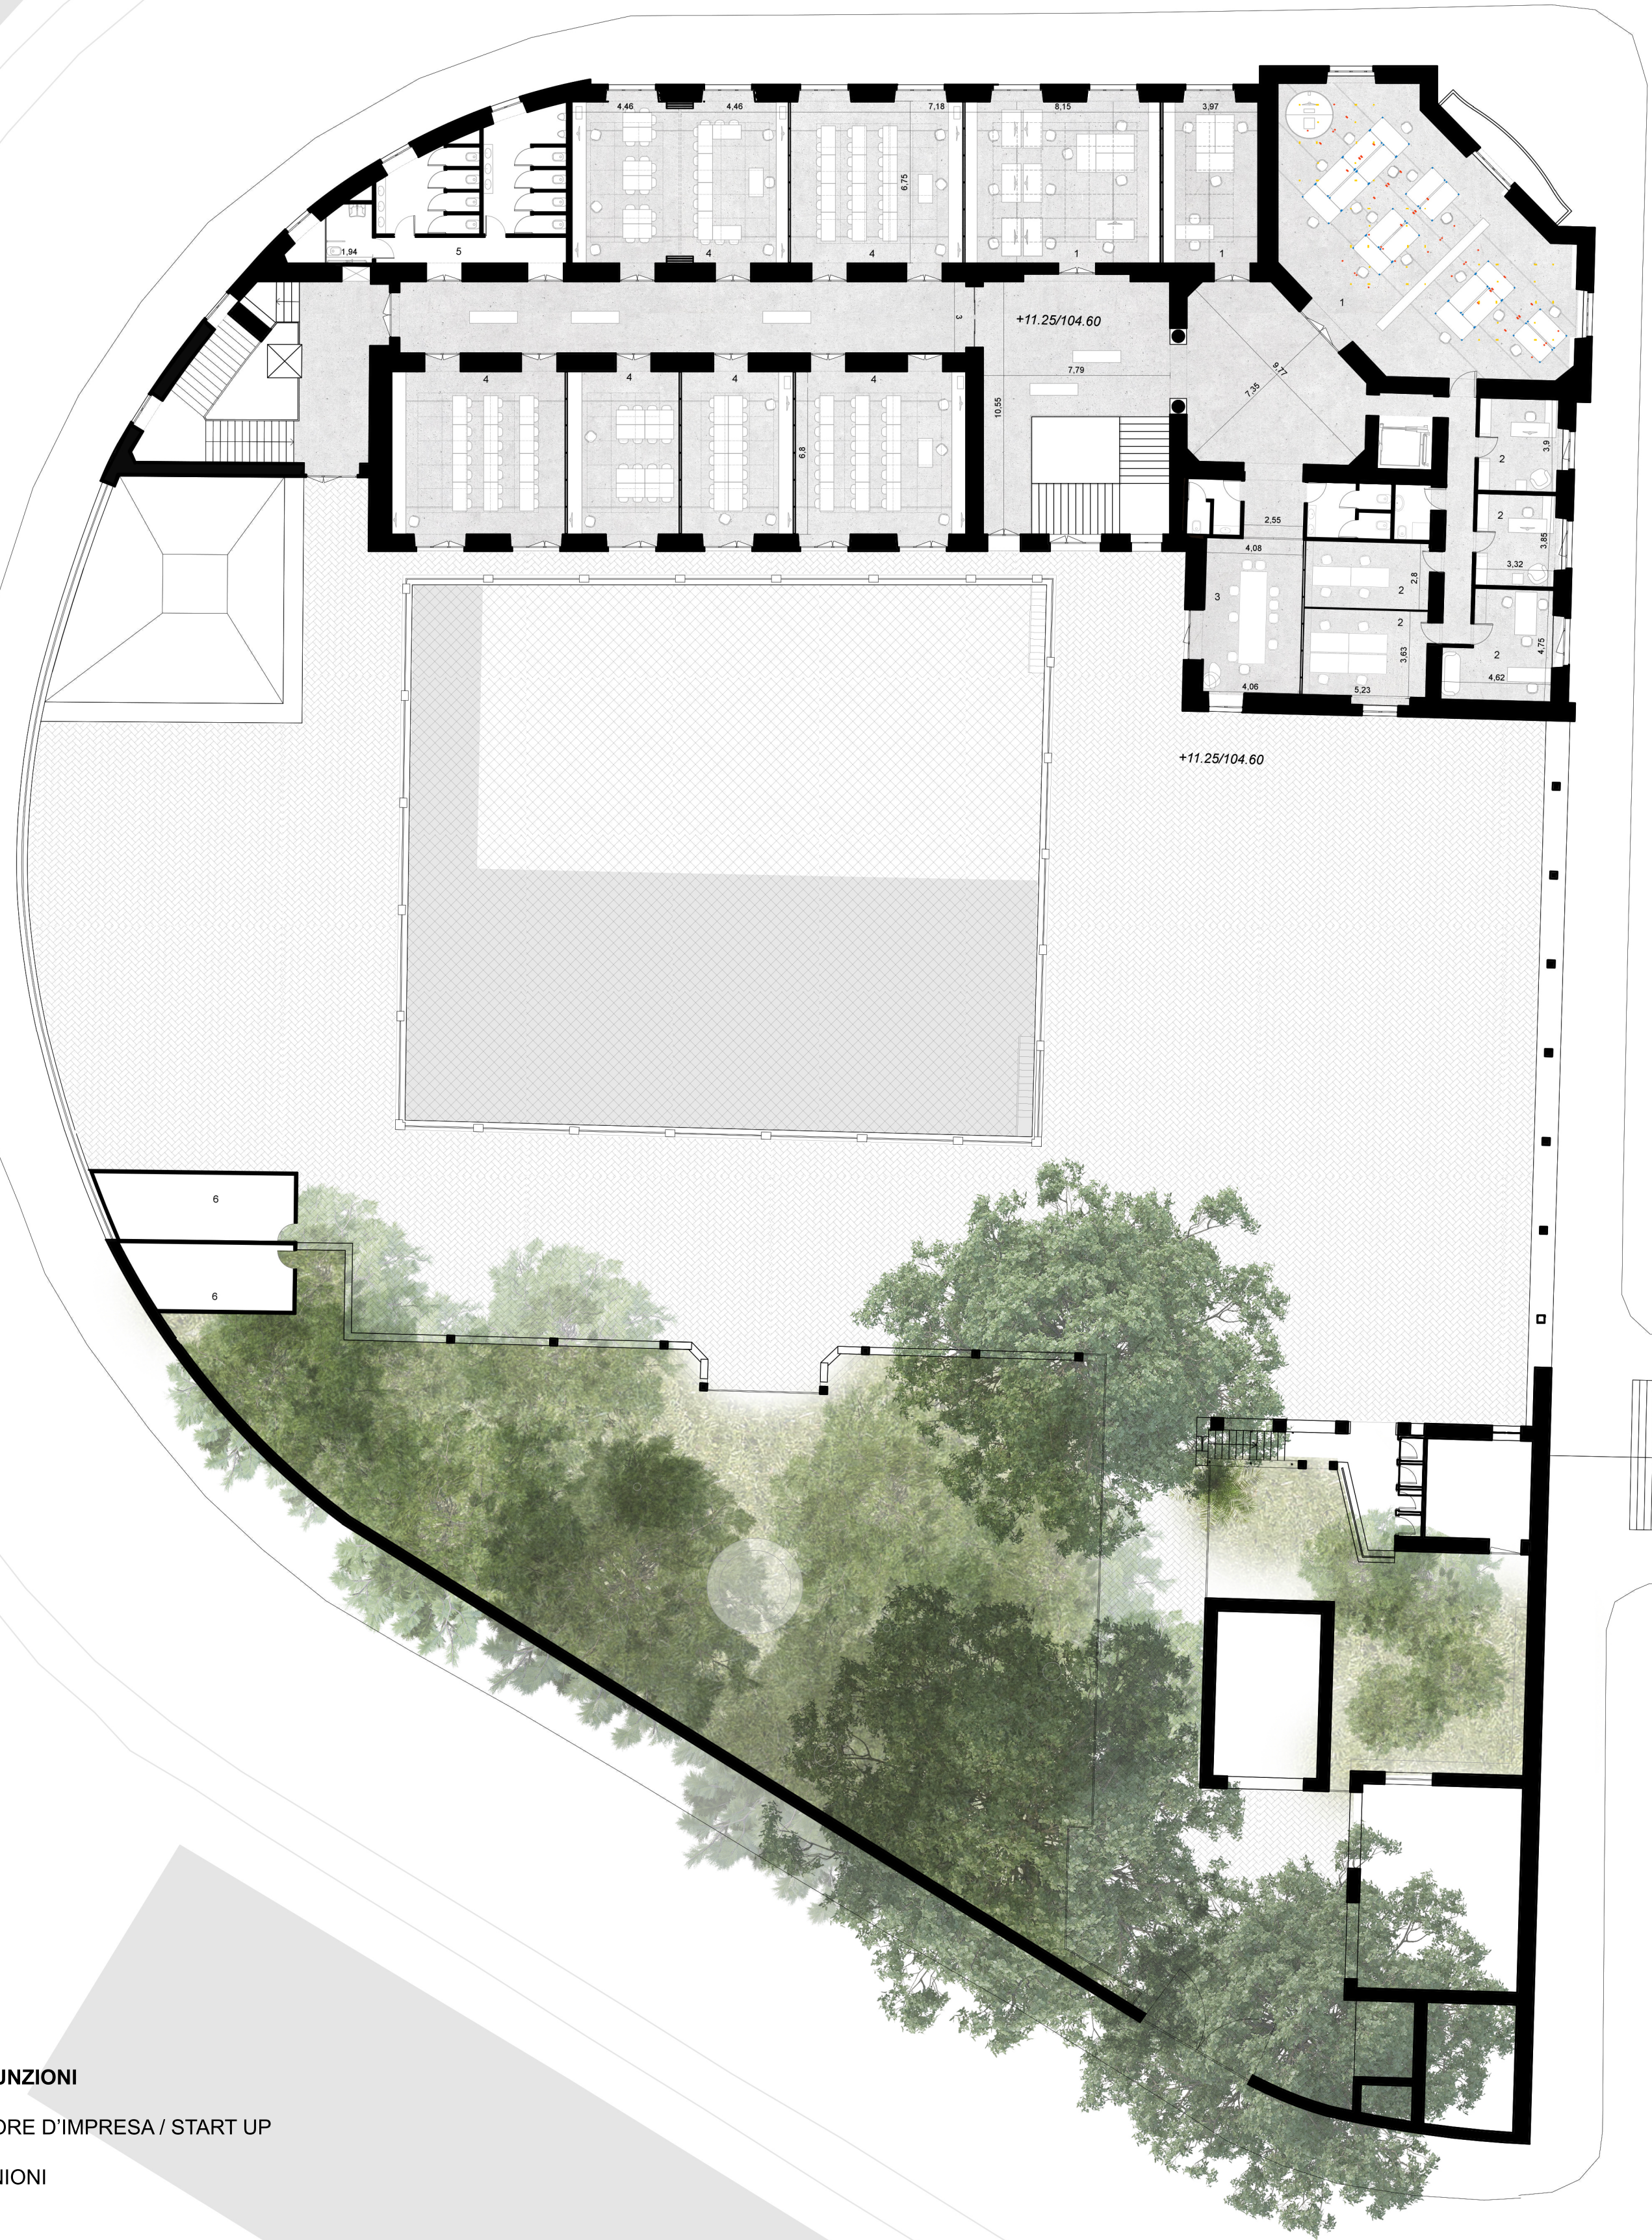

LEGENDA FUNZIONI

- 1_ INCUBATORE D'IMPRESA / START UP
- 2_ UFFICI
- 3_ SALA RIUNIONI
- 4_ AULA
- 5_ SERVIZI
- 6_ CABINA ELETTRICA