




- Le utilizzazioni compatibili con lo strumento urbanistico sono :
 - Culturale (musei, biblioteche, sedi espositive, centri di ricerca, archivi)
 - Amministrativo e direzionale (sedi di istituzioni pubbliche)
 - Religioso
 - Ospedaliero e assistenziale in genere
 - Scolastico
 - Mercatale
 - Ricettivo
 - Abitazioni specialistiche e abitazioni collettive
 - Strutture Universitarie (a condizione che l'uso sia esclusivo per l'intera comunità edilizia)

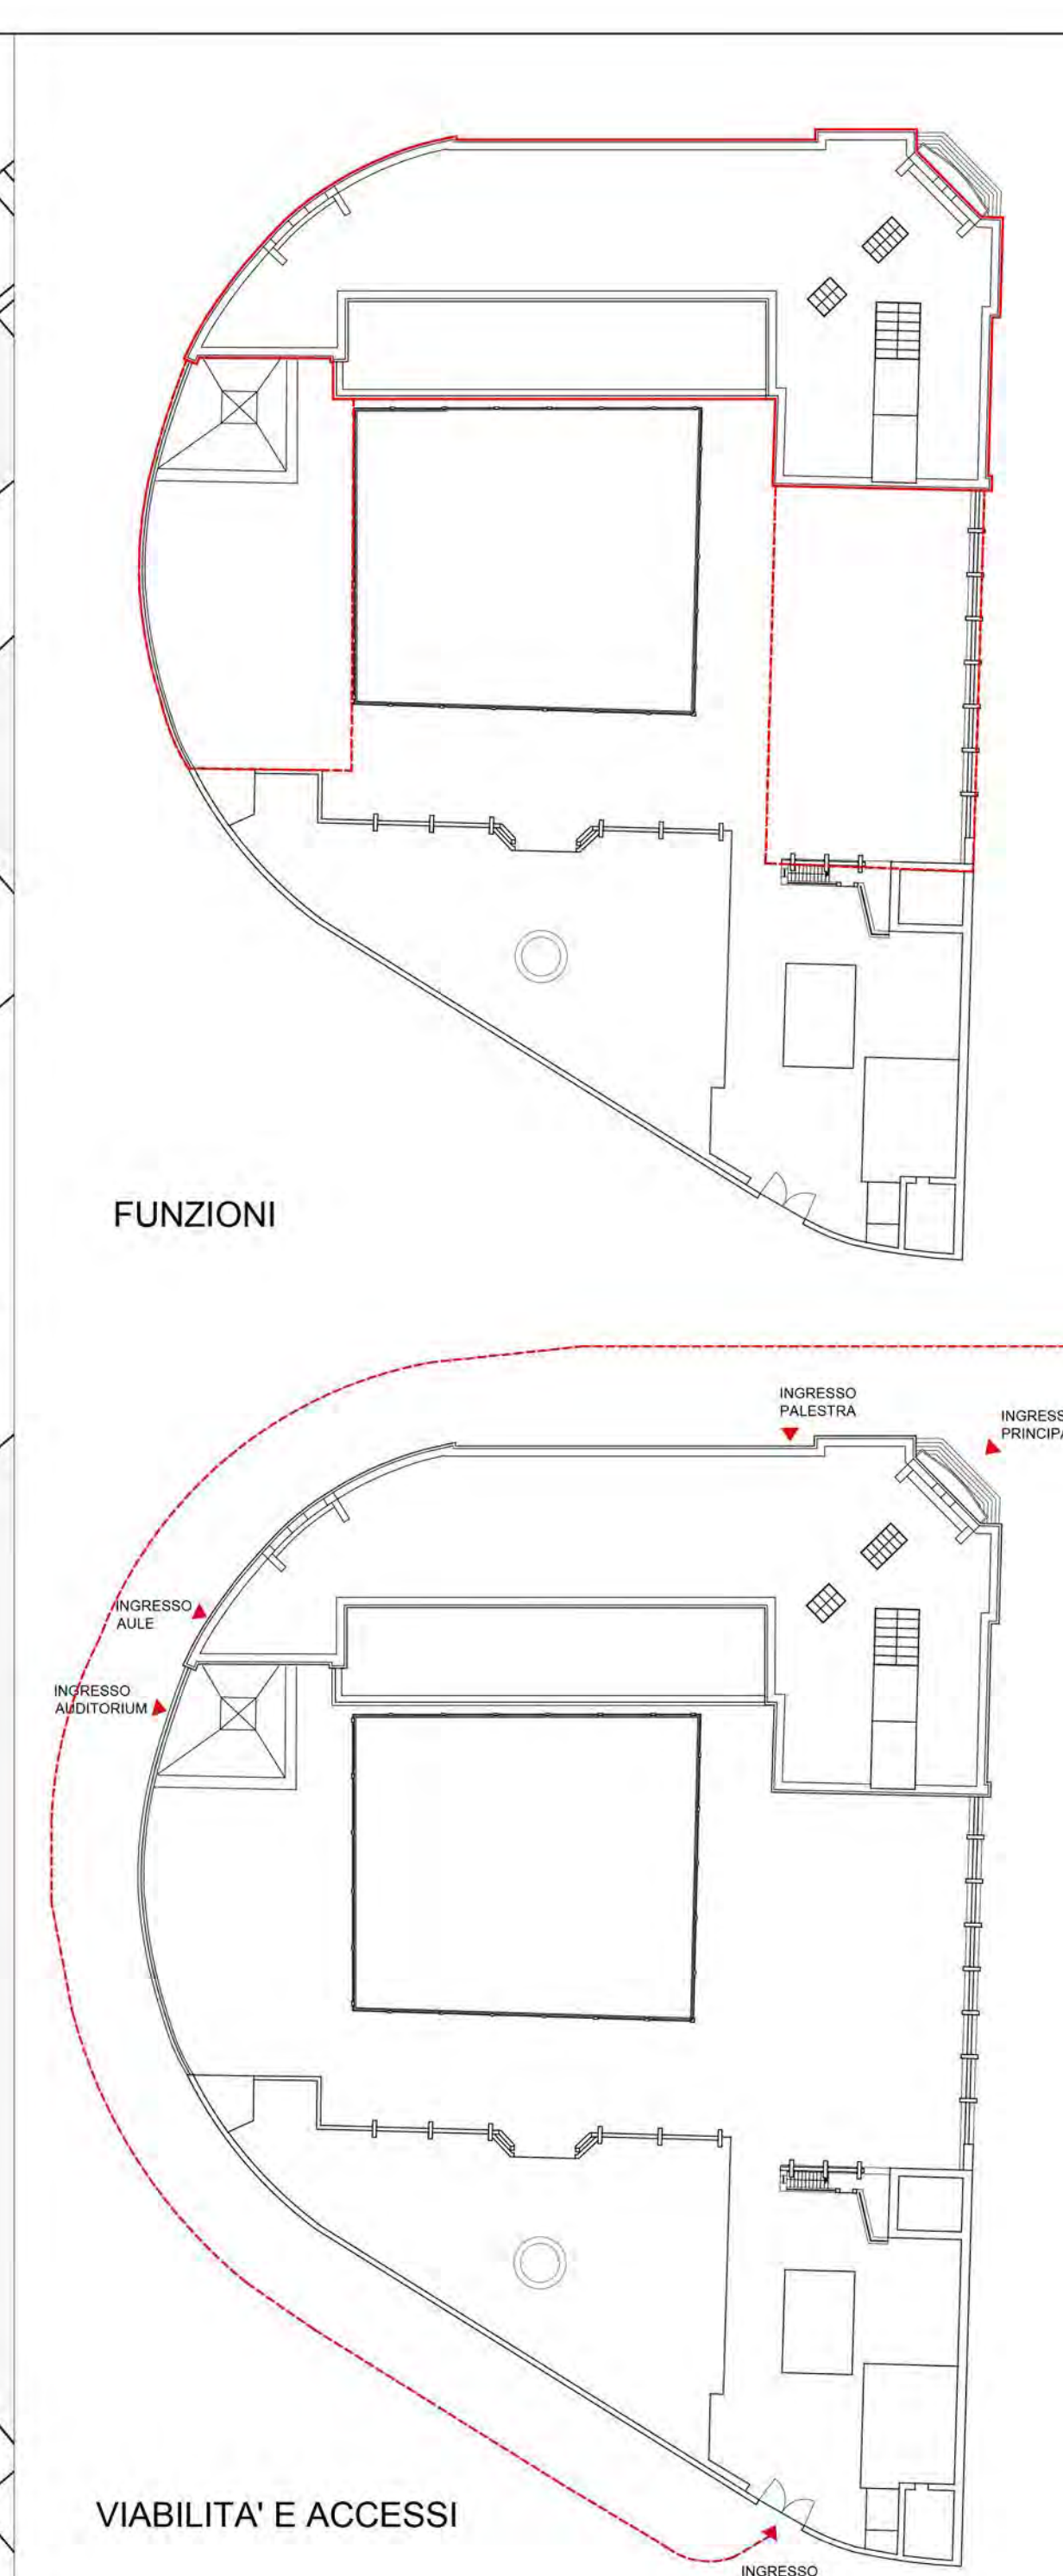