


ADEGUAMENTO SISTEMA FOGNARIO LIVELLO 0

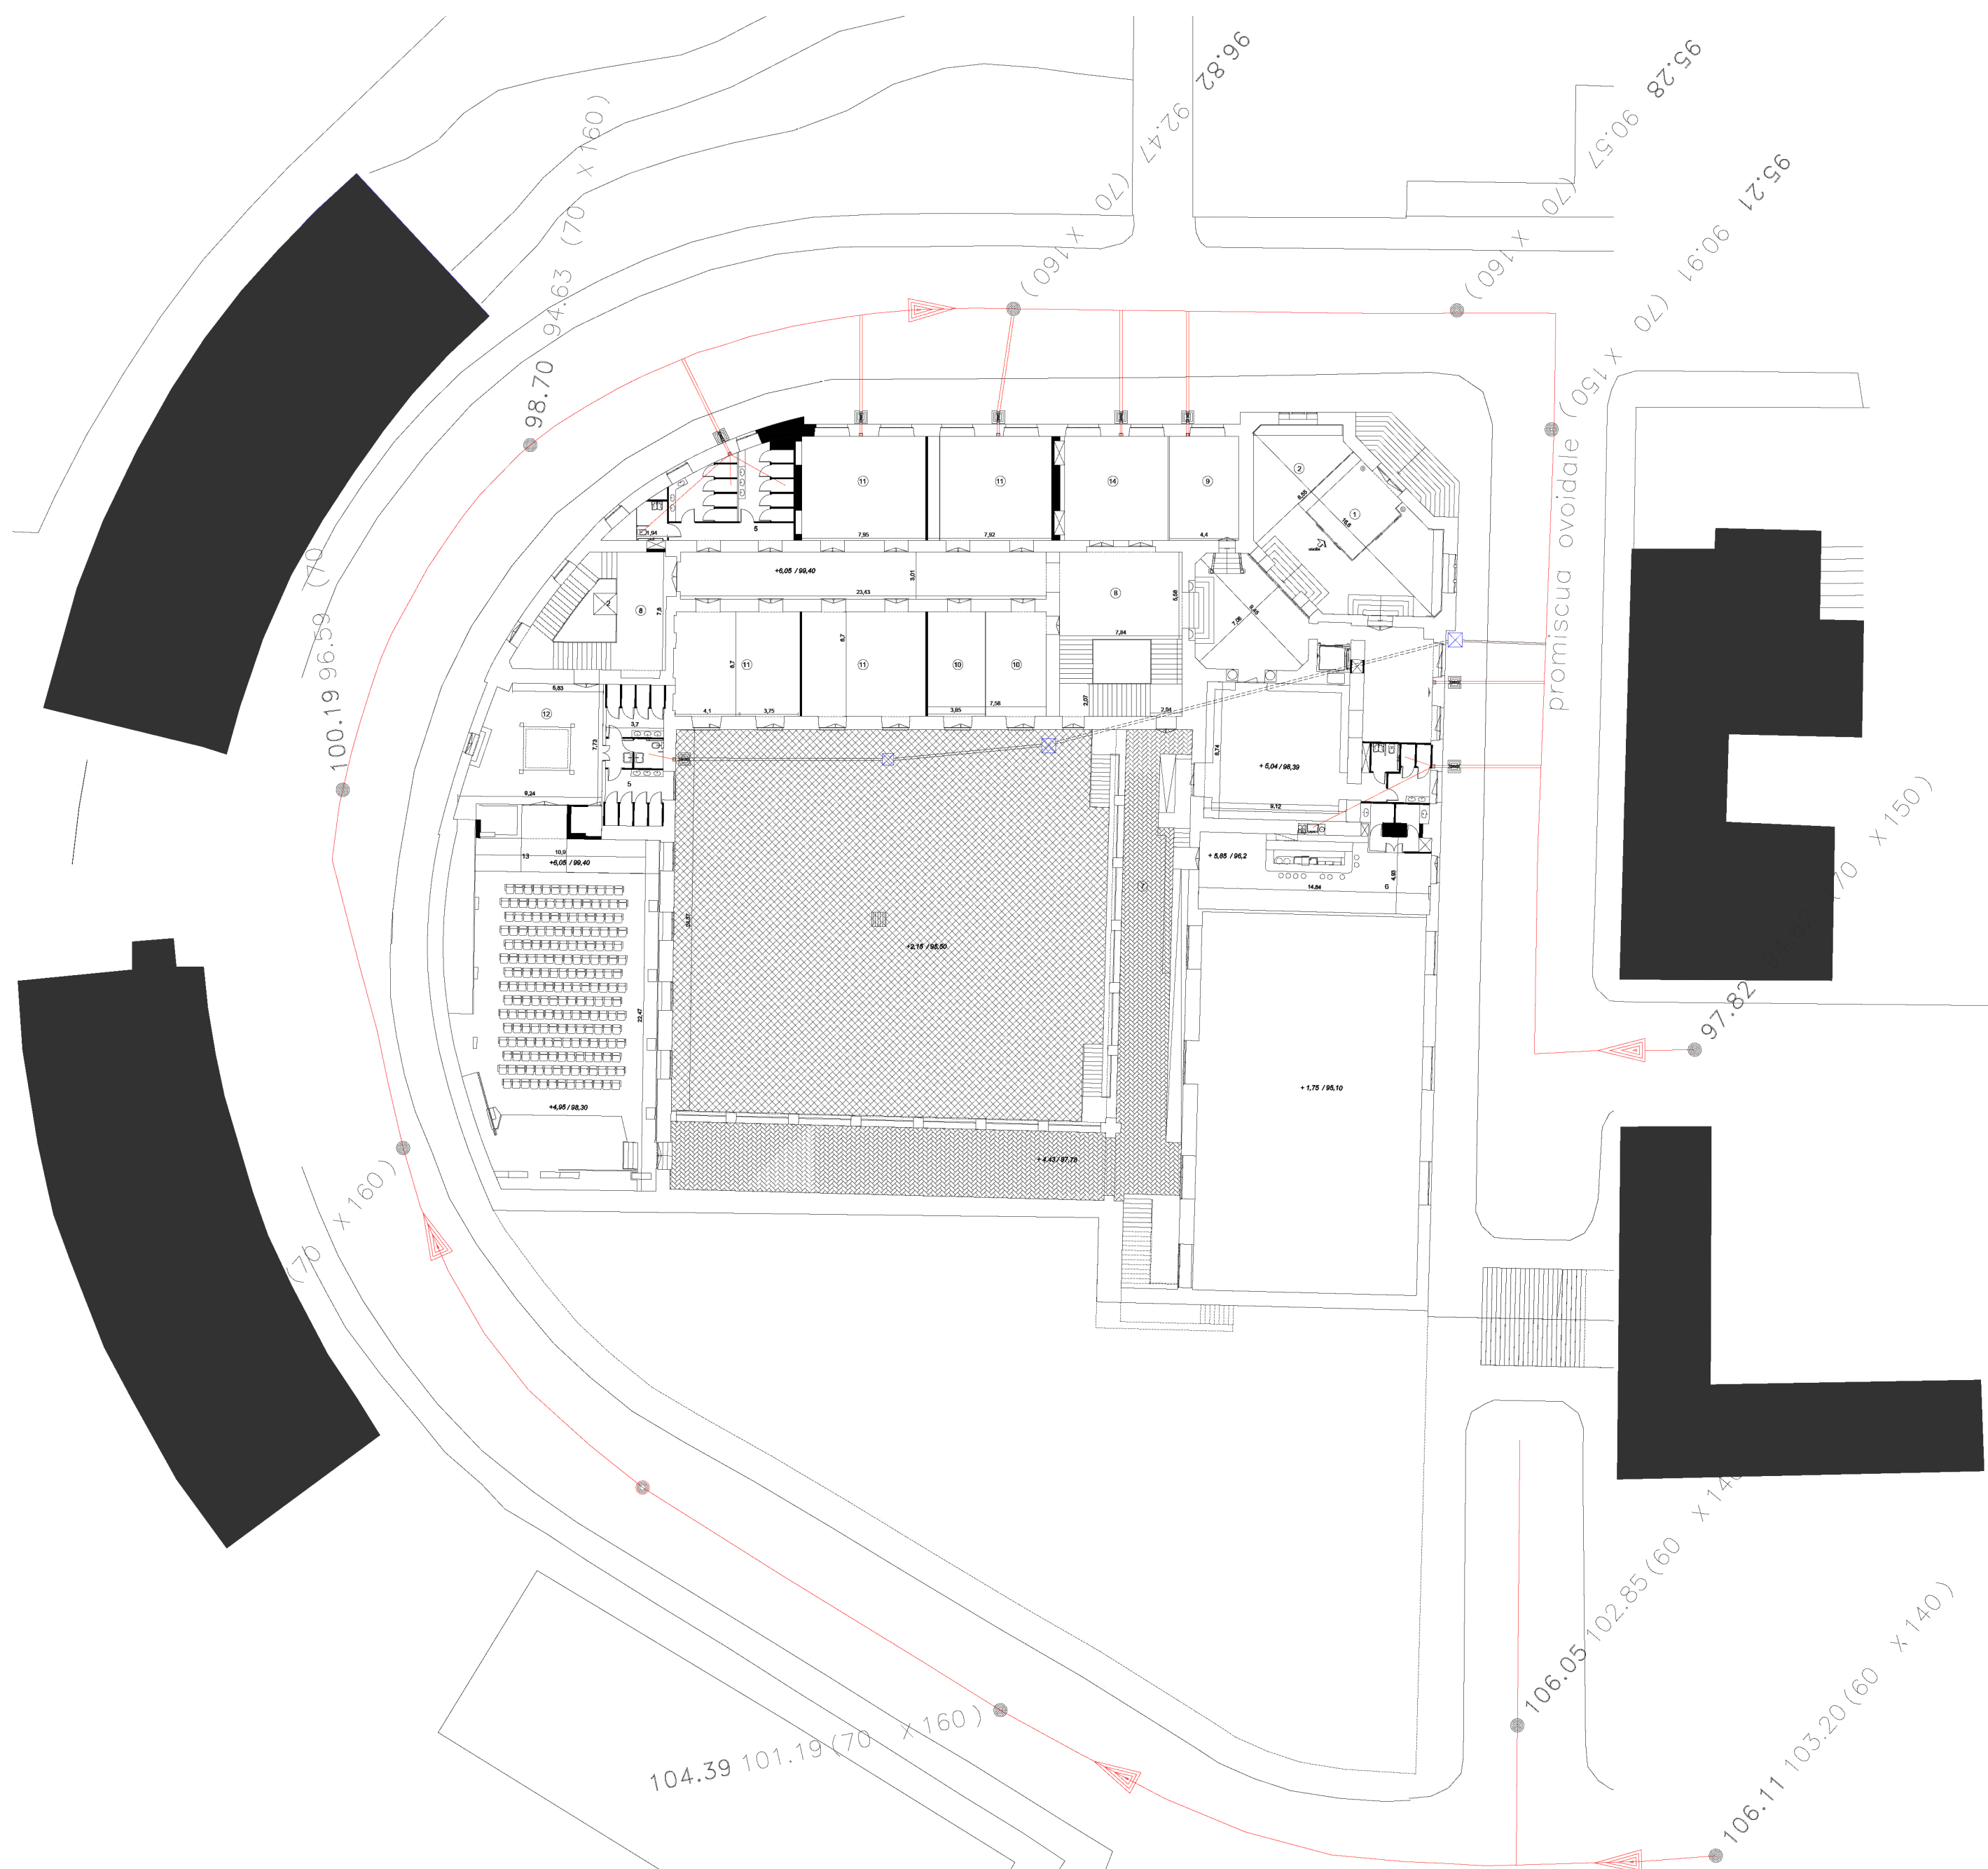

- 1_accettazione
- 2_back office reception
- 3_sala colloqui 32 mq
- 4_meeting room 80mq
- 5_servizi
- 6_buvette72mq
- 7_porticato
- 8_vano scala
- 9_ufficio "C.F"
- 10_aula piccola 26mq
- 11_aula grande 52mq
- 12_foyer 62mq
- 13_auditorium 280mq
- 14_ufficio "MARKETING"
- 15_ufficio "FIL"