


ADEGUAMENTO SISTEMA FOGNARIO LIVELLO +2

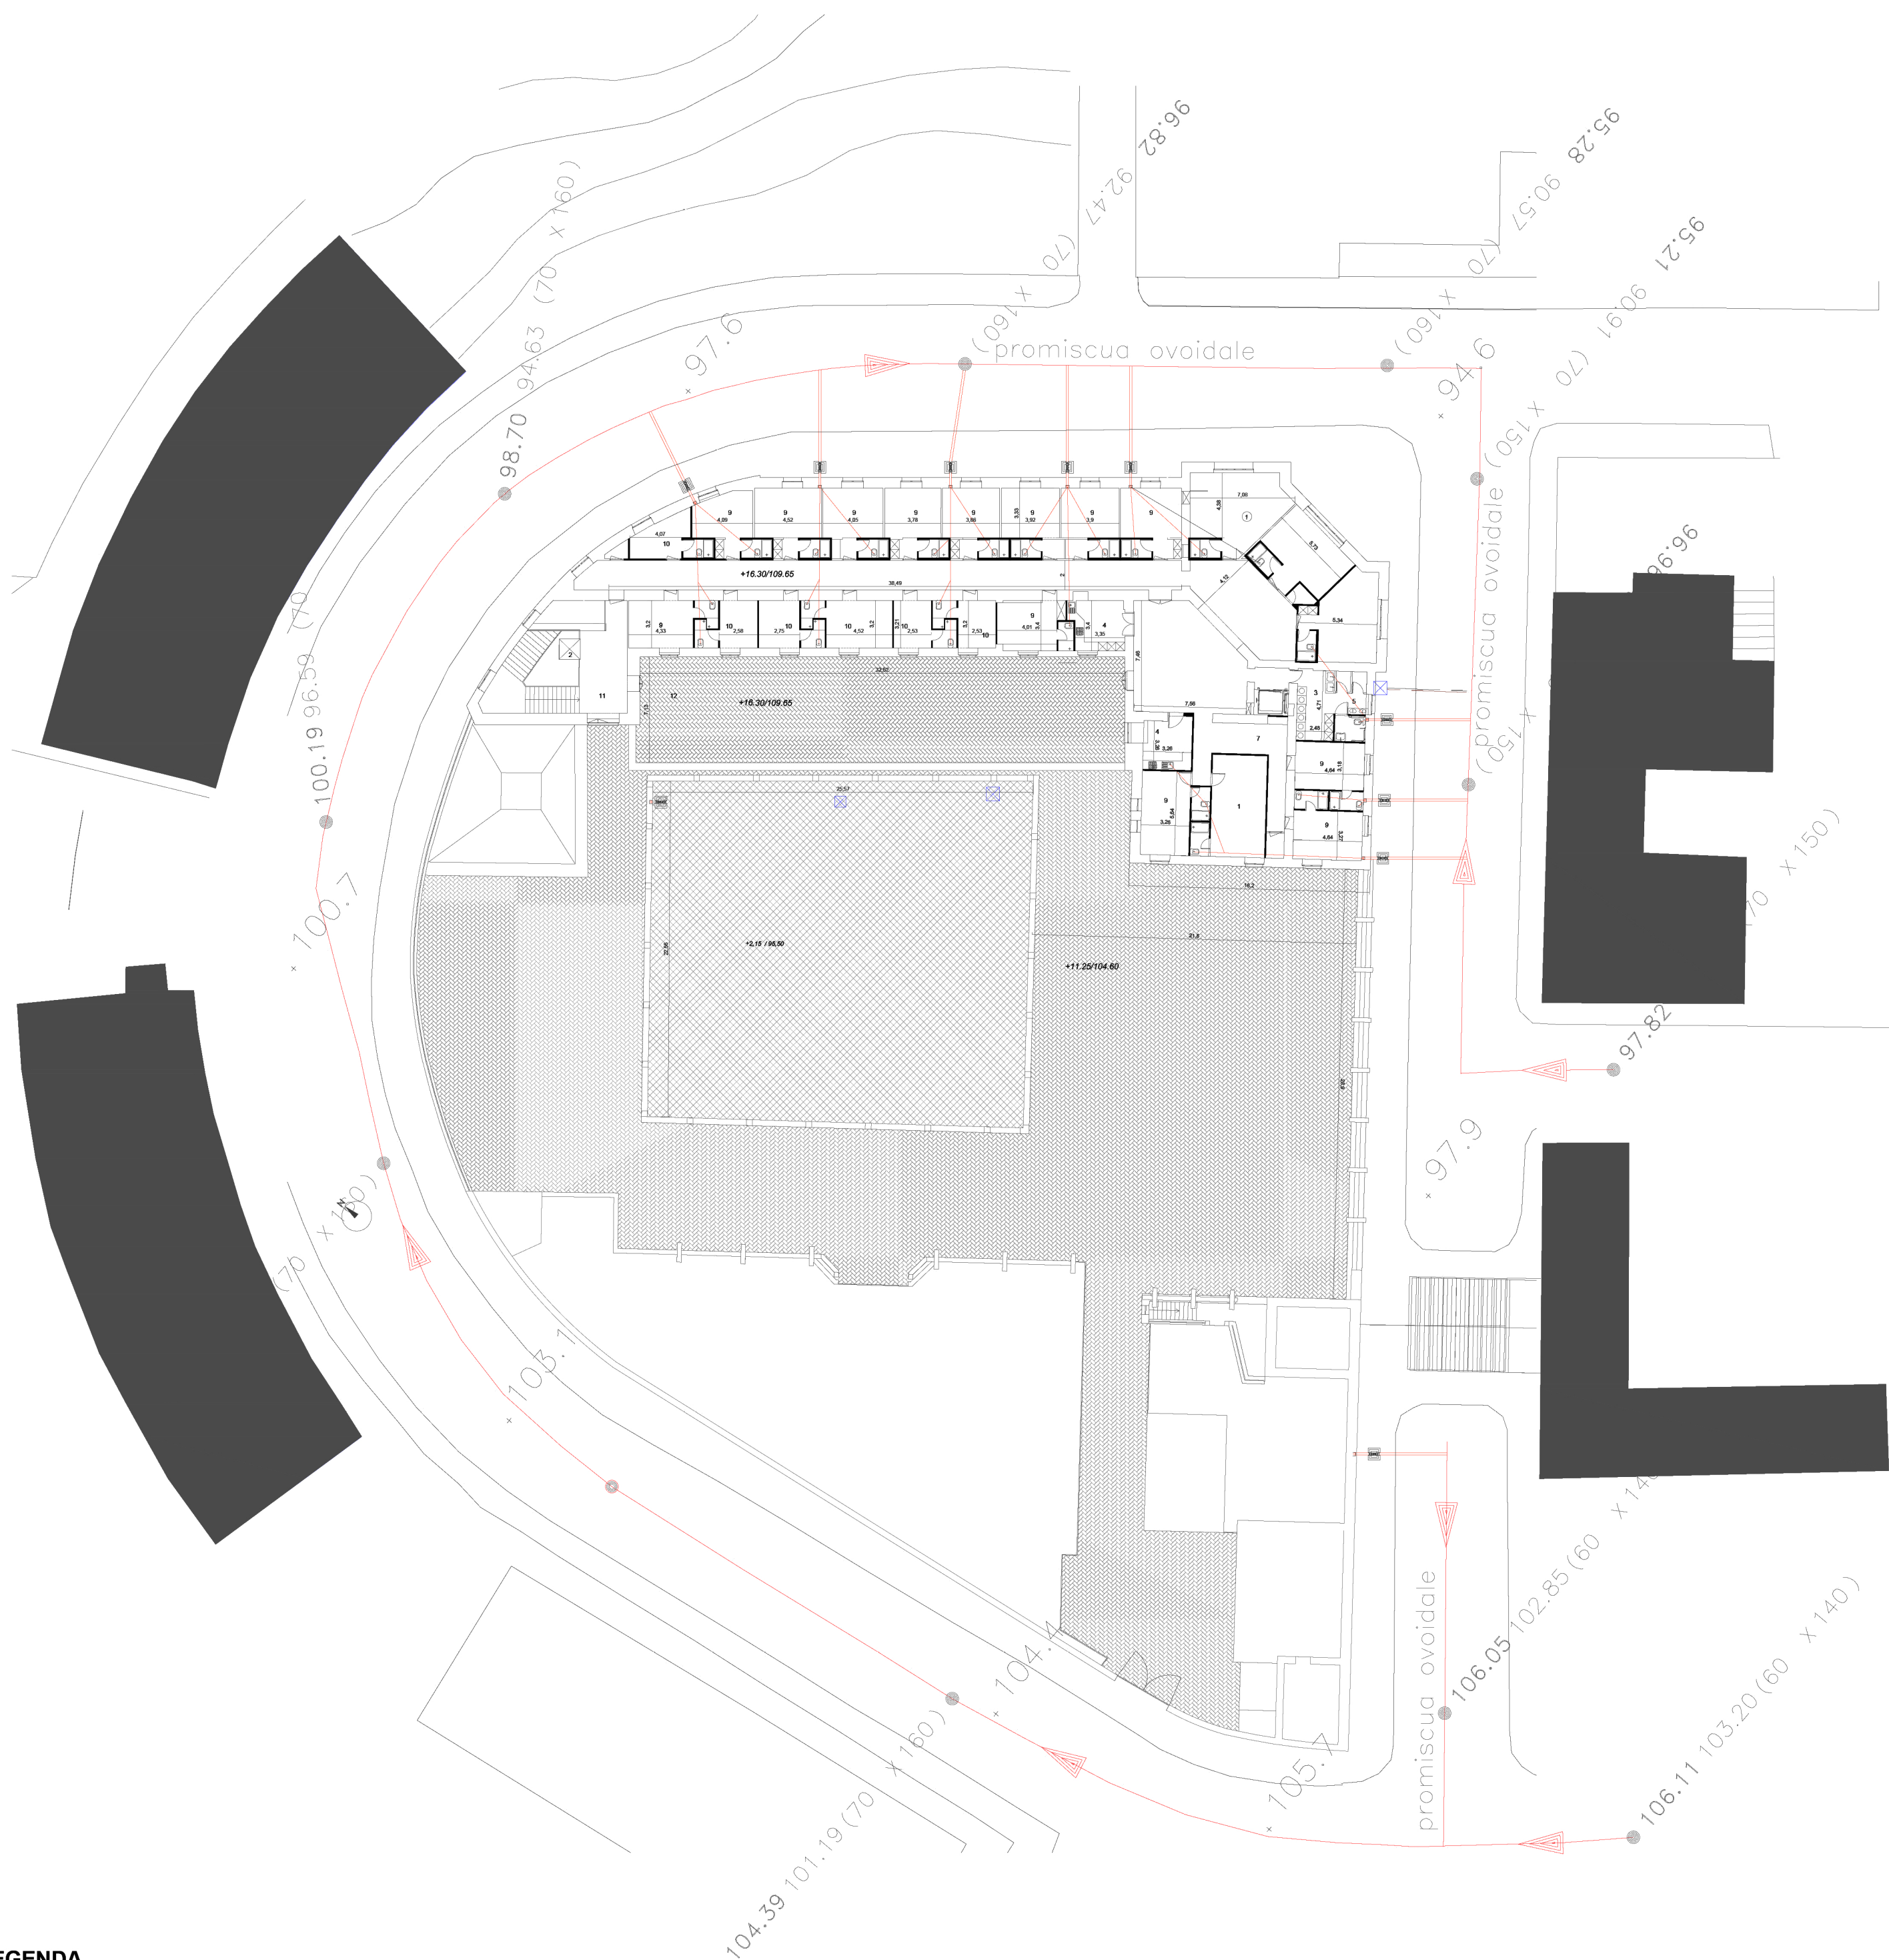

- 1_camera tripla con bagno 20/26mq
- 2_ascensore
- 3_lavanderia 12mq
- 4_cucina 8/12mq
- 5_servizi
- 6_area breakfast / relax 87
- 7_area relax
- 8_sala comune breakfast/pranzo 50mq
- 9_camera doppia con bagno 13/15mq
- 10_camera singola con bagno 8,7mq
- 11_vano scala
- 8_terrazza 233