

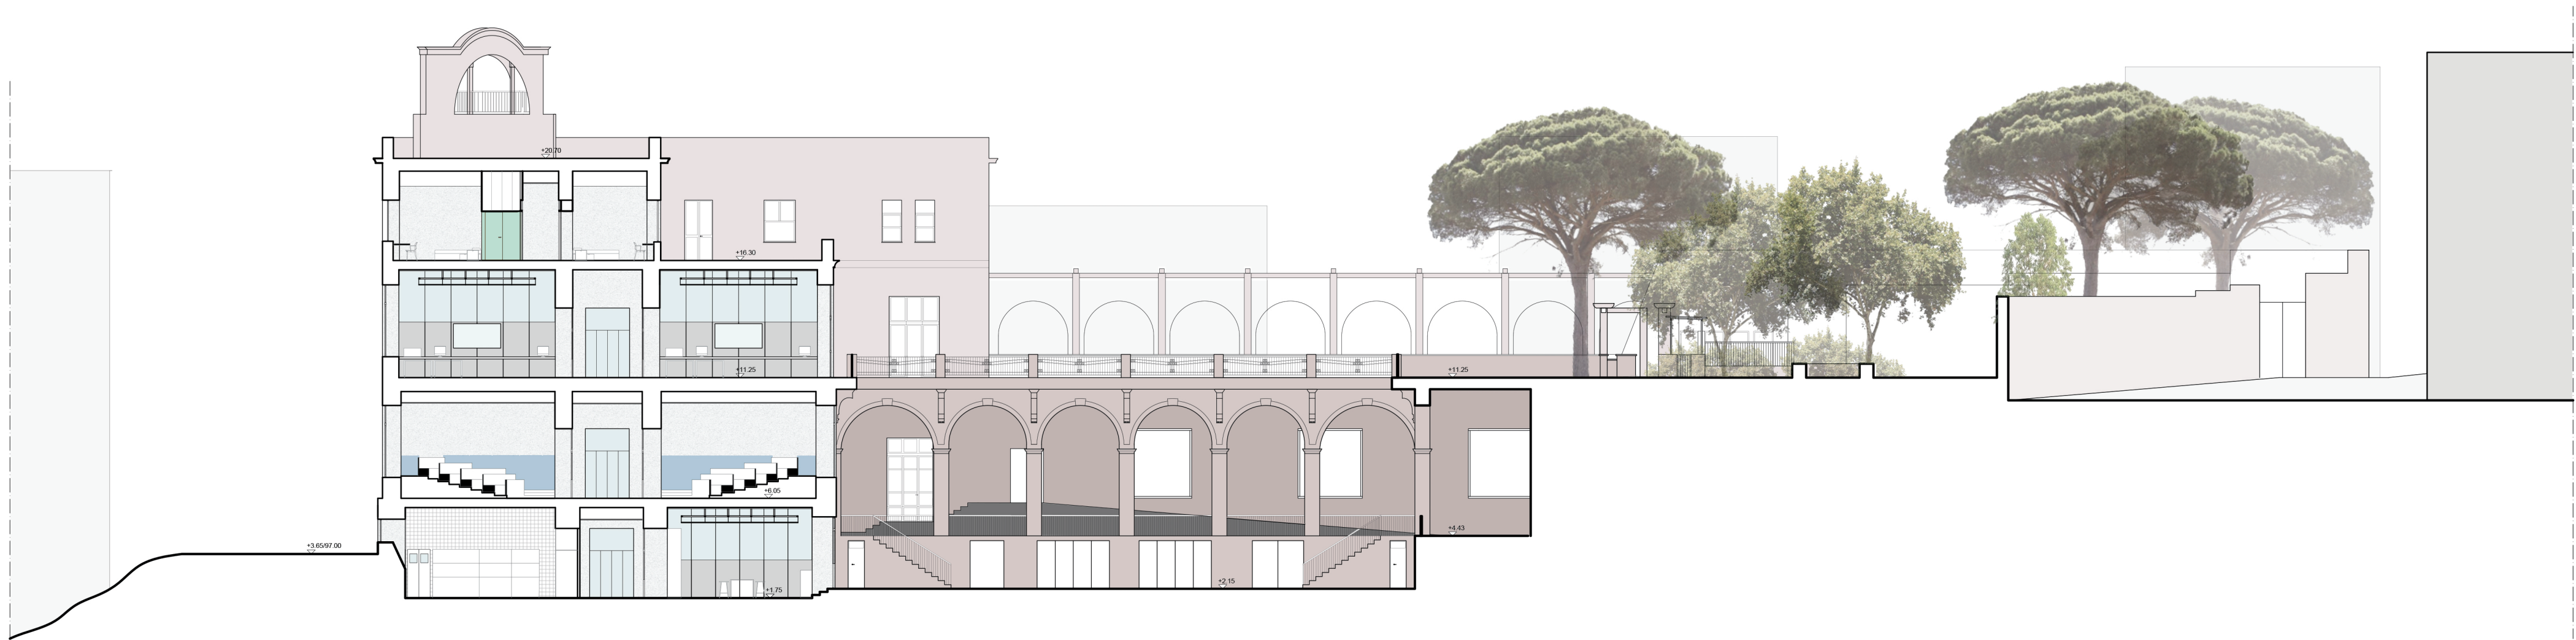


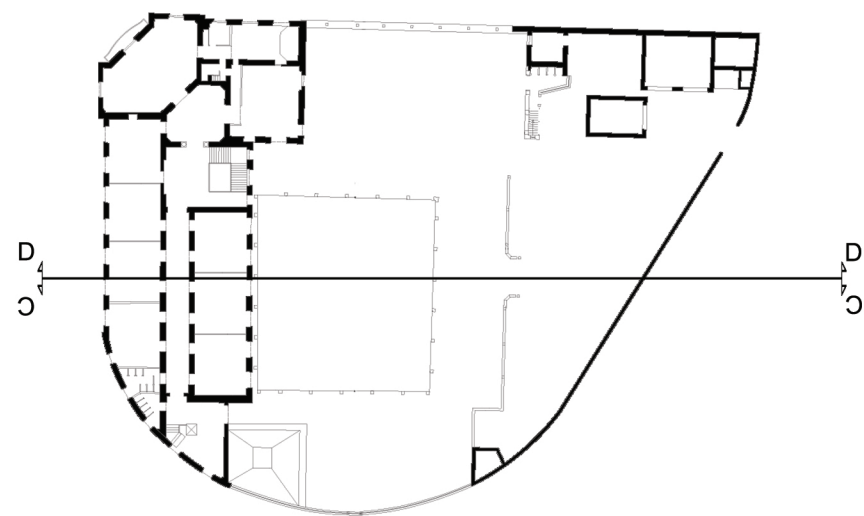

SEZIONE DD

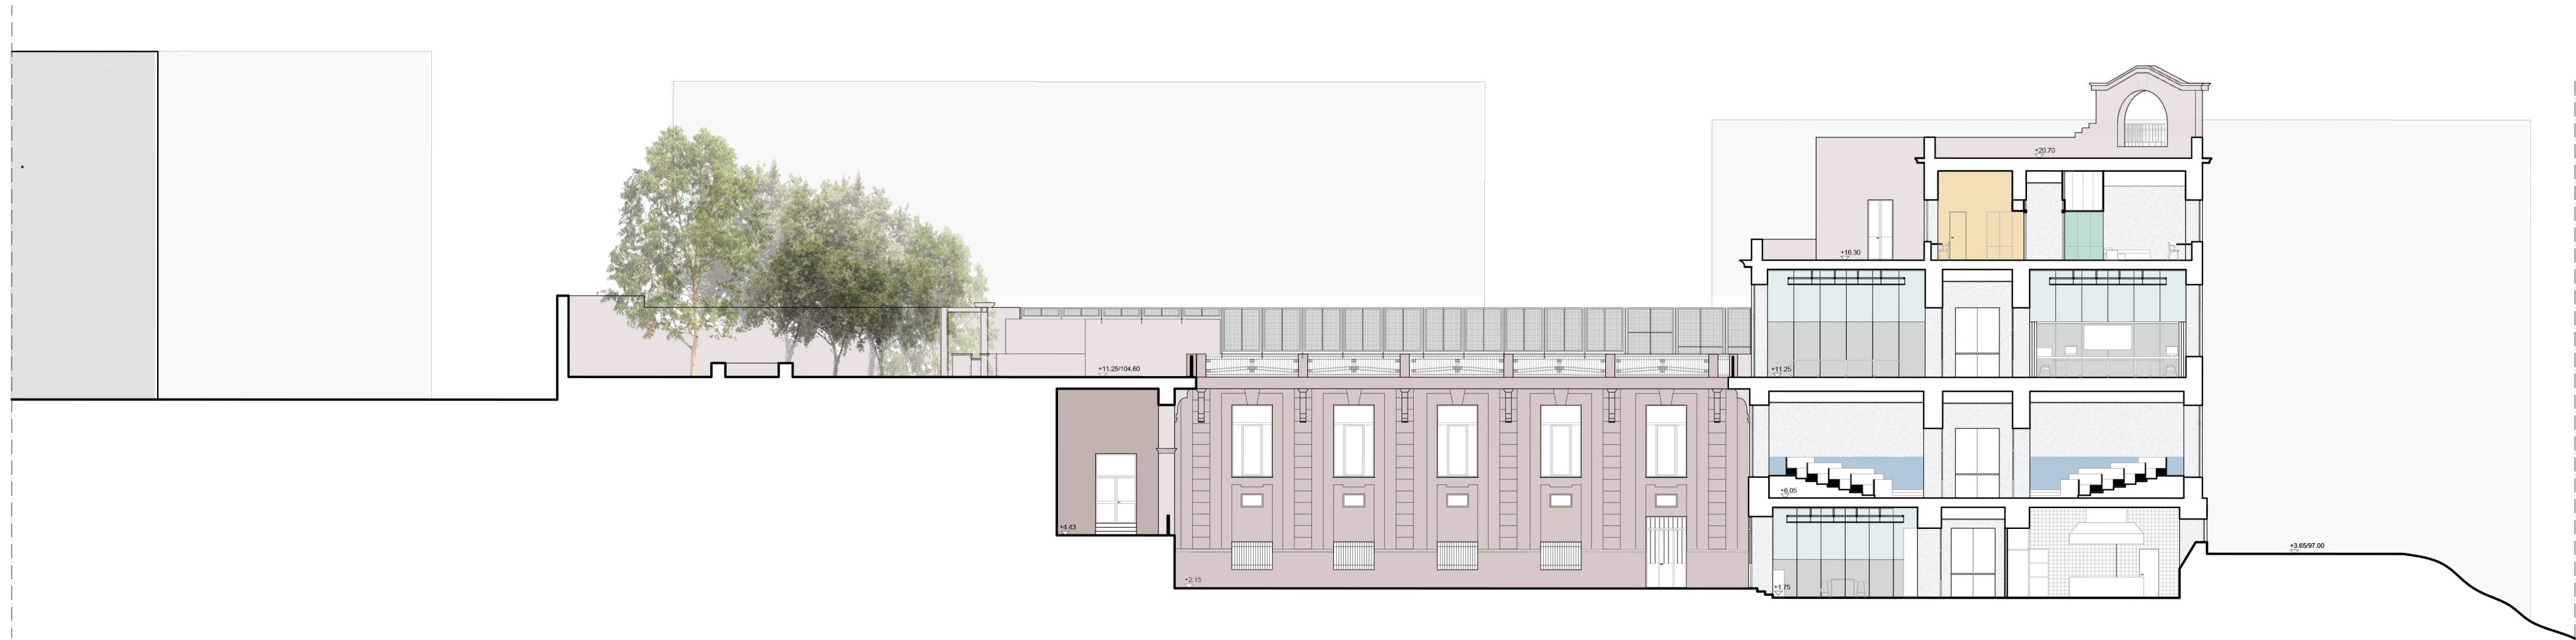

SEZIONE CC