

PROGETTO di VARIANTE

PER LA REALIZZAZIONE DI UNA PALESTRA A SERVIZIO DELL'ISTITUTO "G.B. DE LA SALLE", DELLA CONGREGAZIONE DEI FRATELLI DELLE SCUOLE CRISTIANE IN NAPOLI ALLA VIA G.B. DE LA SALLE n°1
CONCESS. EDIL. N°32- DEL 31/1/1987
PRAT. N° 368/84


COMUNE DI NAPOLI
Direzione Lavori e Servizi Tecnici
alligati alla pratica n° 368/84.
9 AGO. 1988
Napoli

giornale
16/10/88
DIREZIONE LAVORI E SERVIZI TECNICI
MATERIALE

NAPOLI APRILE 1988

TAV.
III

PIANTA DELLA ZONA D'INTERVENTO AL PRIMO PIANO
PROGETTO RAPP. 1:100

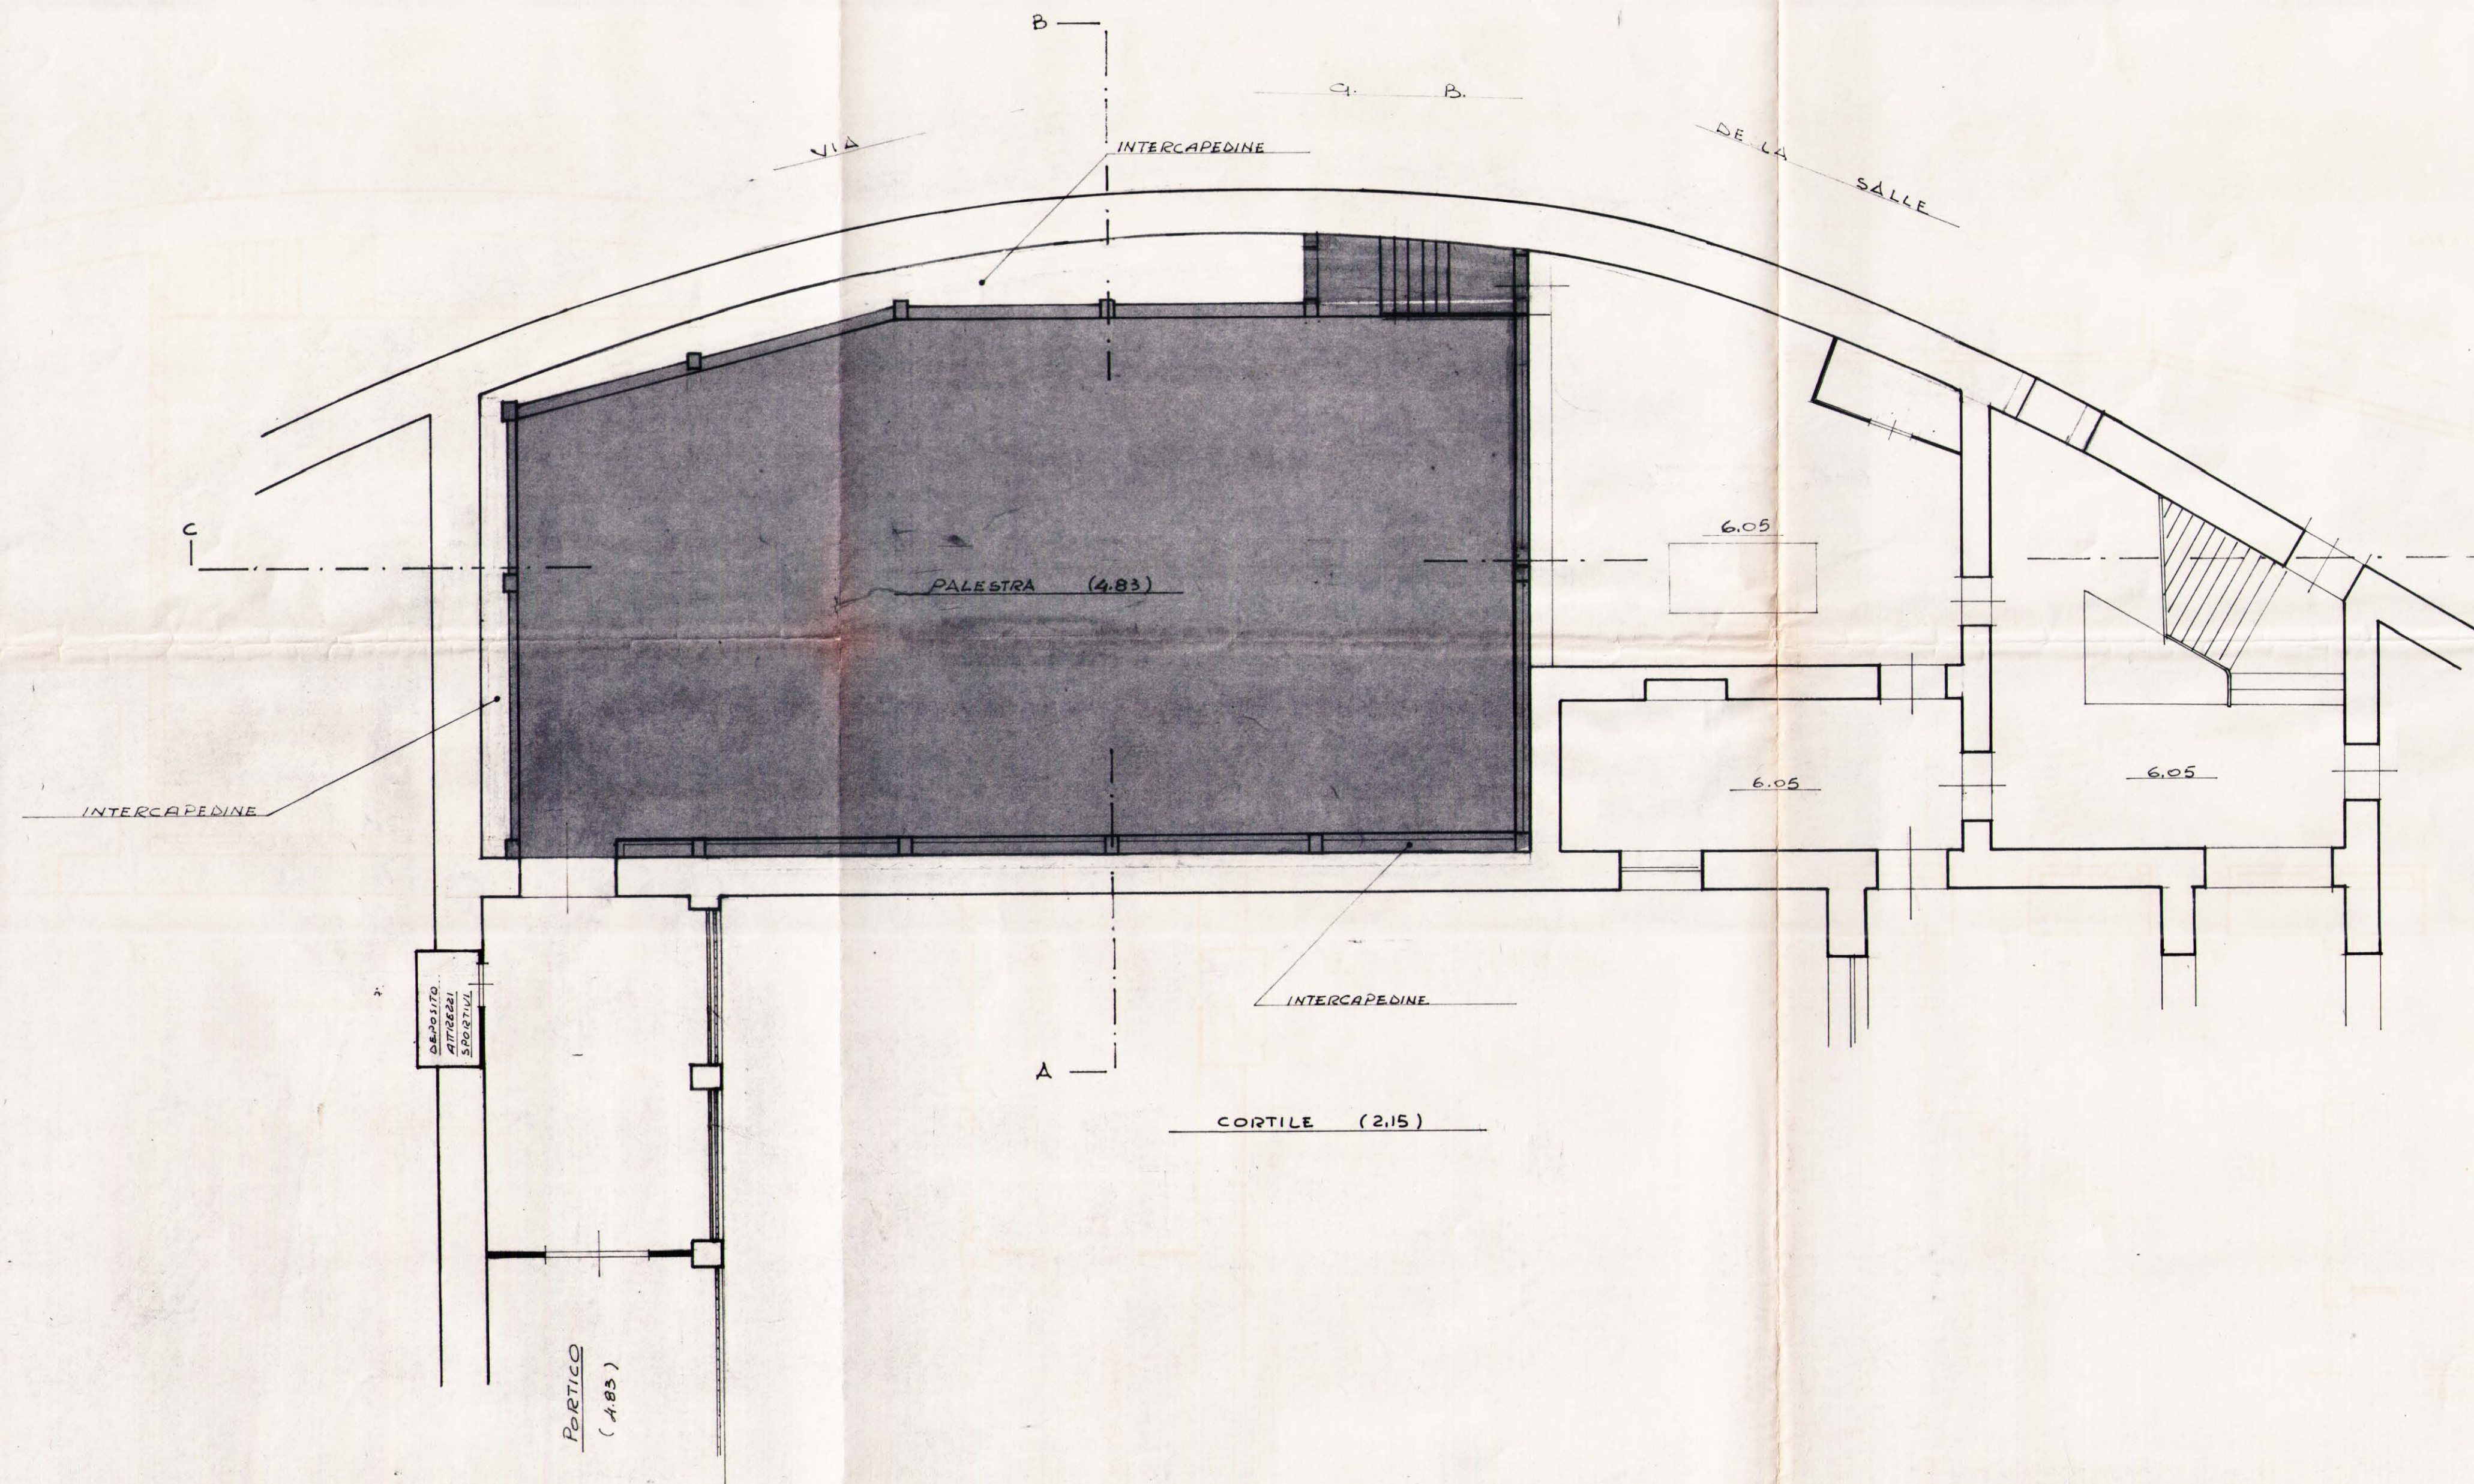

PIANTA DELLA ZONA D'INTERVENTO AL PRIMO PIANO
VARIANTE - RAPP. 1:100

