




MINISTERO DELLE FINANZE
DIREZIONE GENERALE DEL CATASTO E DEI SERVIZI TECNICI ERARIALI
NUOVO CATASTO EDILIZIO URBANO

Lire
30

(R. DECRETO-LEGGE 13 APRILE 1939, N. 652)

Planimetria dell'immobile situato nel Comune di Napoli - Anacap Via S. G. B. de la Salle 1
Ditta Istituto S. Giovanni Battista de la Salle dei fratelli cristiani
Allegata alla dichiarazione presentata all'Ufficio Tecnico Erariale di Napoli

Piano ammezzato H = 462

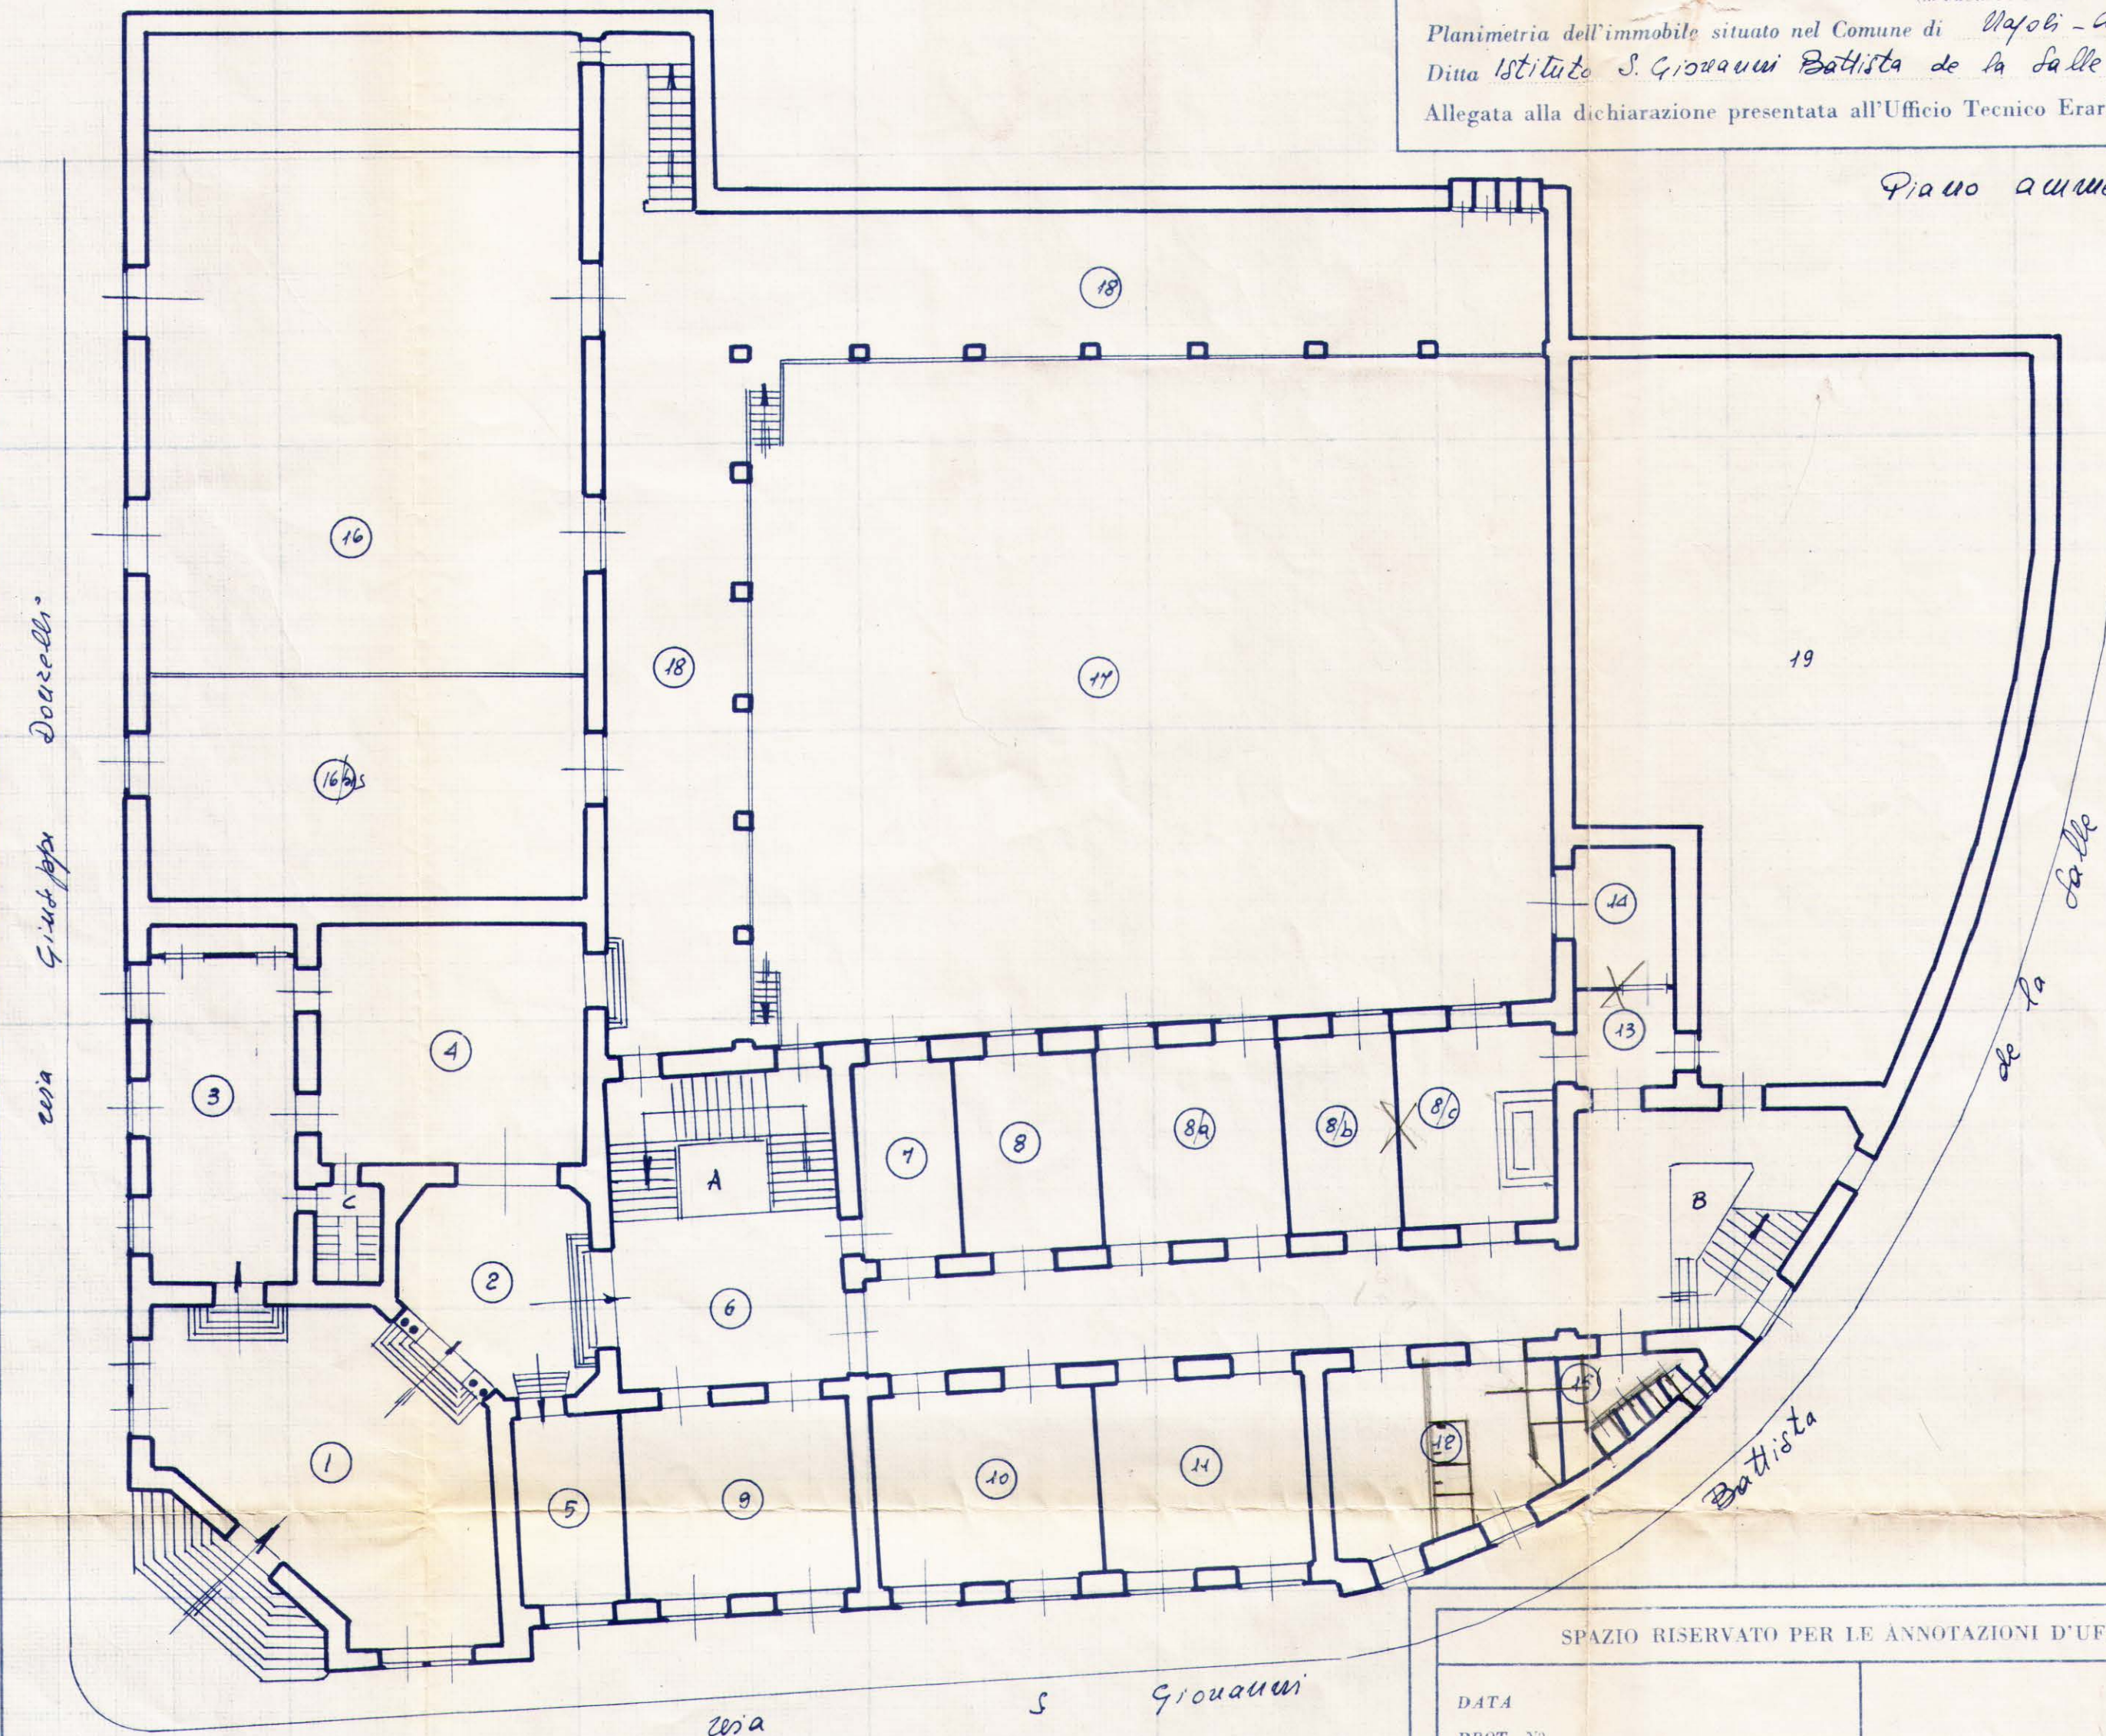

deffenda

- | | |
|---------------|--------------------|
| 1 | ingresso |
| 2 | albergo |
| 3 | separazione |
| 4 | Parlatorio |
| 5 | ufficio |
| 6 | albergo-corridore |
| 7 | ispettorato |
| 8-8/a-8/b-8/c | aula |
| 9 | aula I |
| 10 | aula II |
| 11 | aula III |
| 12 | aula IV |
| 13-14 | aula |
| 15 | Gabinetti |
| 16 | teatro |
| 16/a | tribuna del teatro |
| 17 | corridore |
| 18 | Portico |
| 19 | Giardino |
| A | scala |
| B | scala |
| C | scala |

ORIENTAMENTO



SCALA DI 1: 800

SPAZIO RISERVATO PER LE ANNOTAZIONI D'UFFICIO

DATA
PROT. N°

Compilata dal Dott. M. Umberto Paternò
Iscritto all'Albo de Ingegneri
della Provincia di Napoli 2524
DATA Aprile 1915
Firma: